
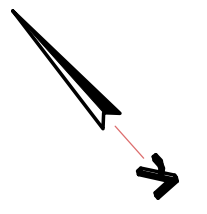
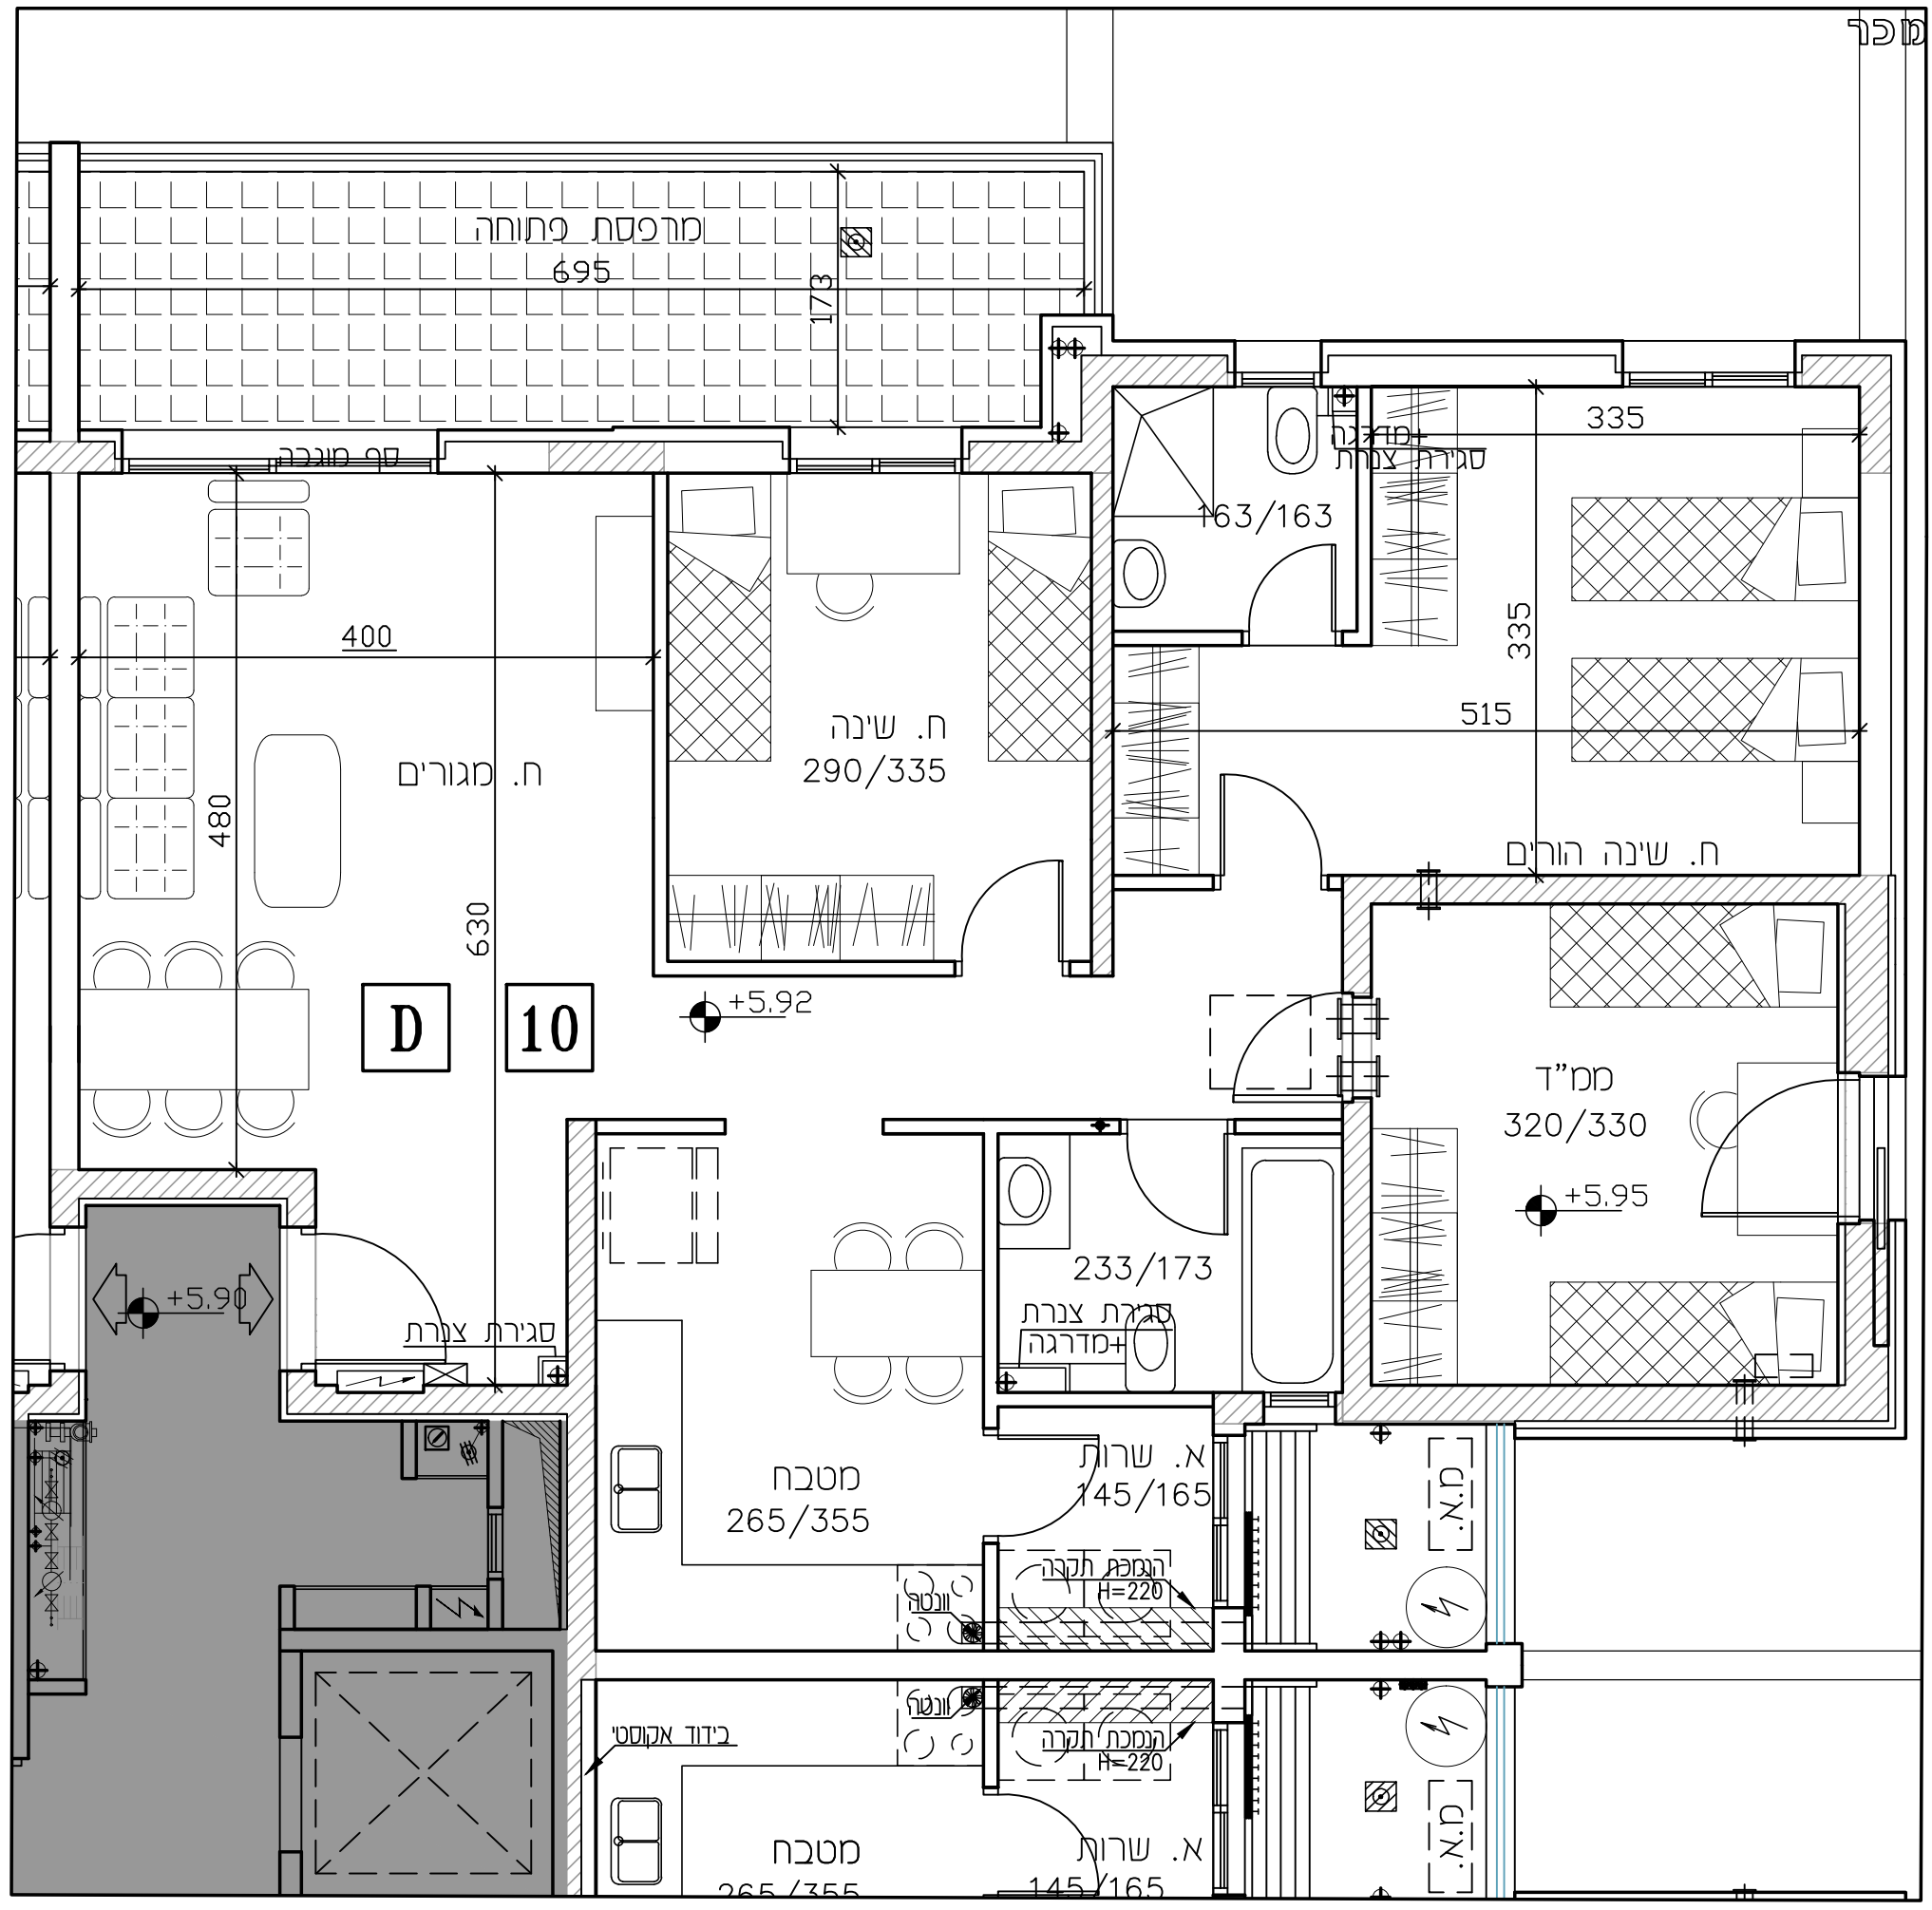


מגרש: _____
 בנין: _____
 דירה: 10
 טיפוס דירה: D

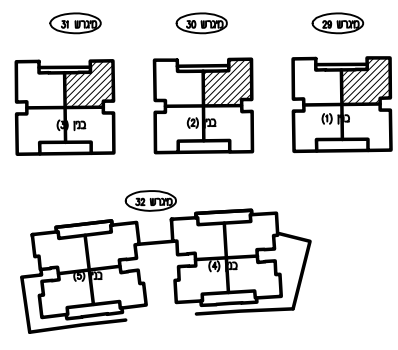

- | | |
|---|---|
| <ul style="list-style-type: none"> מקום מוצע למקרר מקום מוצע לתנור מקום מוצע למכונת כביסה הפרש במפלסים דוד שמש קולטן אזורים משותפים | <ul style="list-style-type: none"> ריצוף חצר פרטית/מרפסת פרטית עמוד/קיר בטון הכנה למיזוג-אוויר צ.א. 8" בממ"ד צ.א. 4" בממ"ד וונטה 4" מחלק מים/מחלק גז לוח תשסל דירתי מרפסת מקורה |
|---|---|

<p>התכנית אינה סופית. יתכנו שינויים בהתאם לדרישות הרשויות, היועצים הטכניים והחברה.</p>	<p>הערה: הערות יוספו בנספח לתכנית אלו</p>
--	---

<p>חתימת החברה:</p>	<p>חתימת הקונה:</p>
---------------------	---------------------