
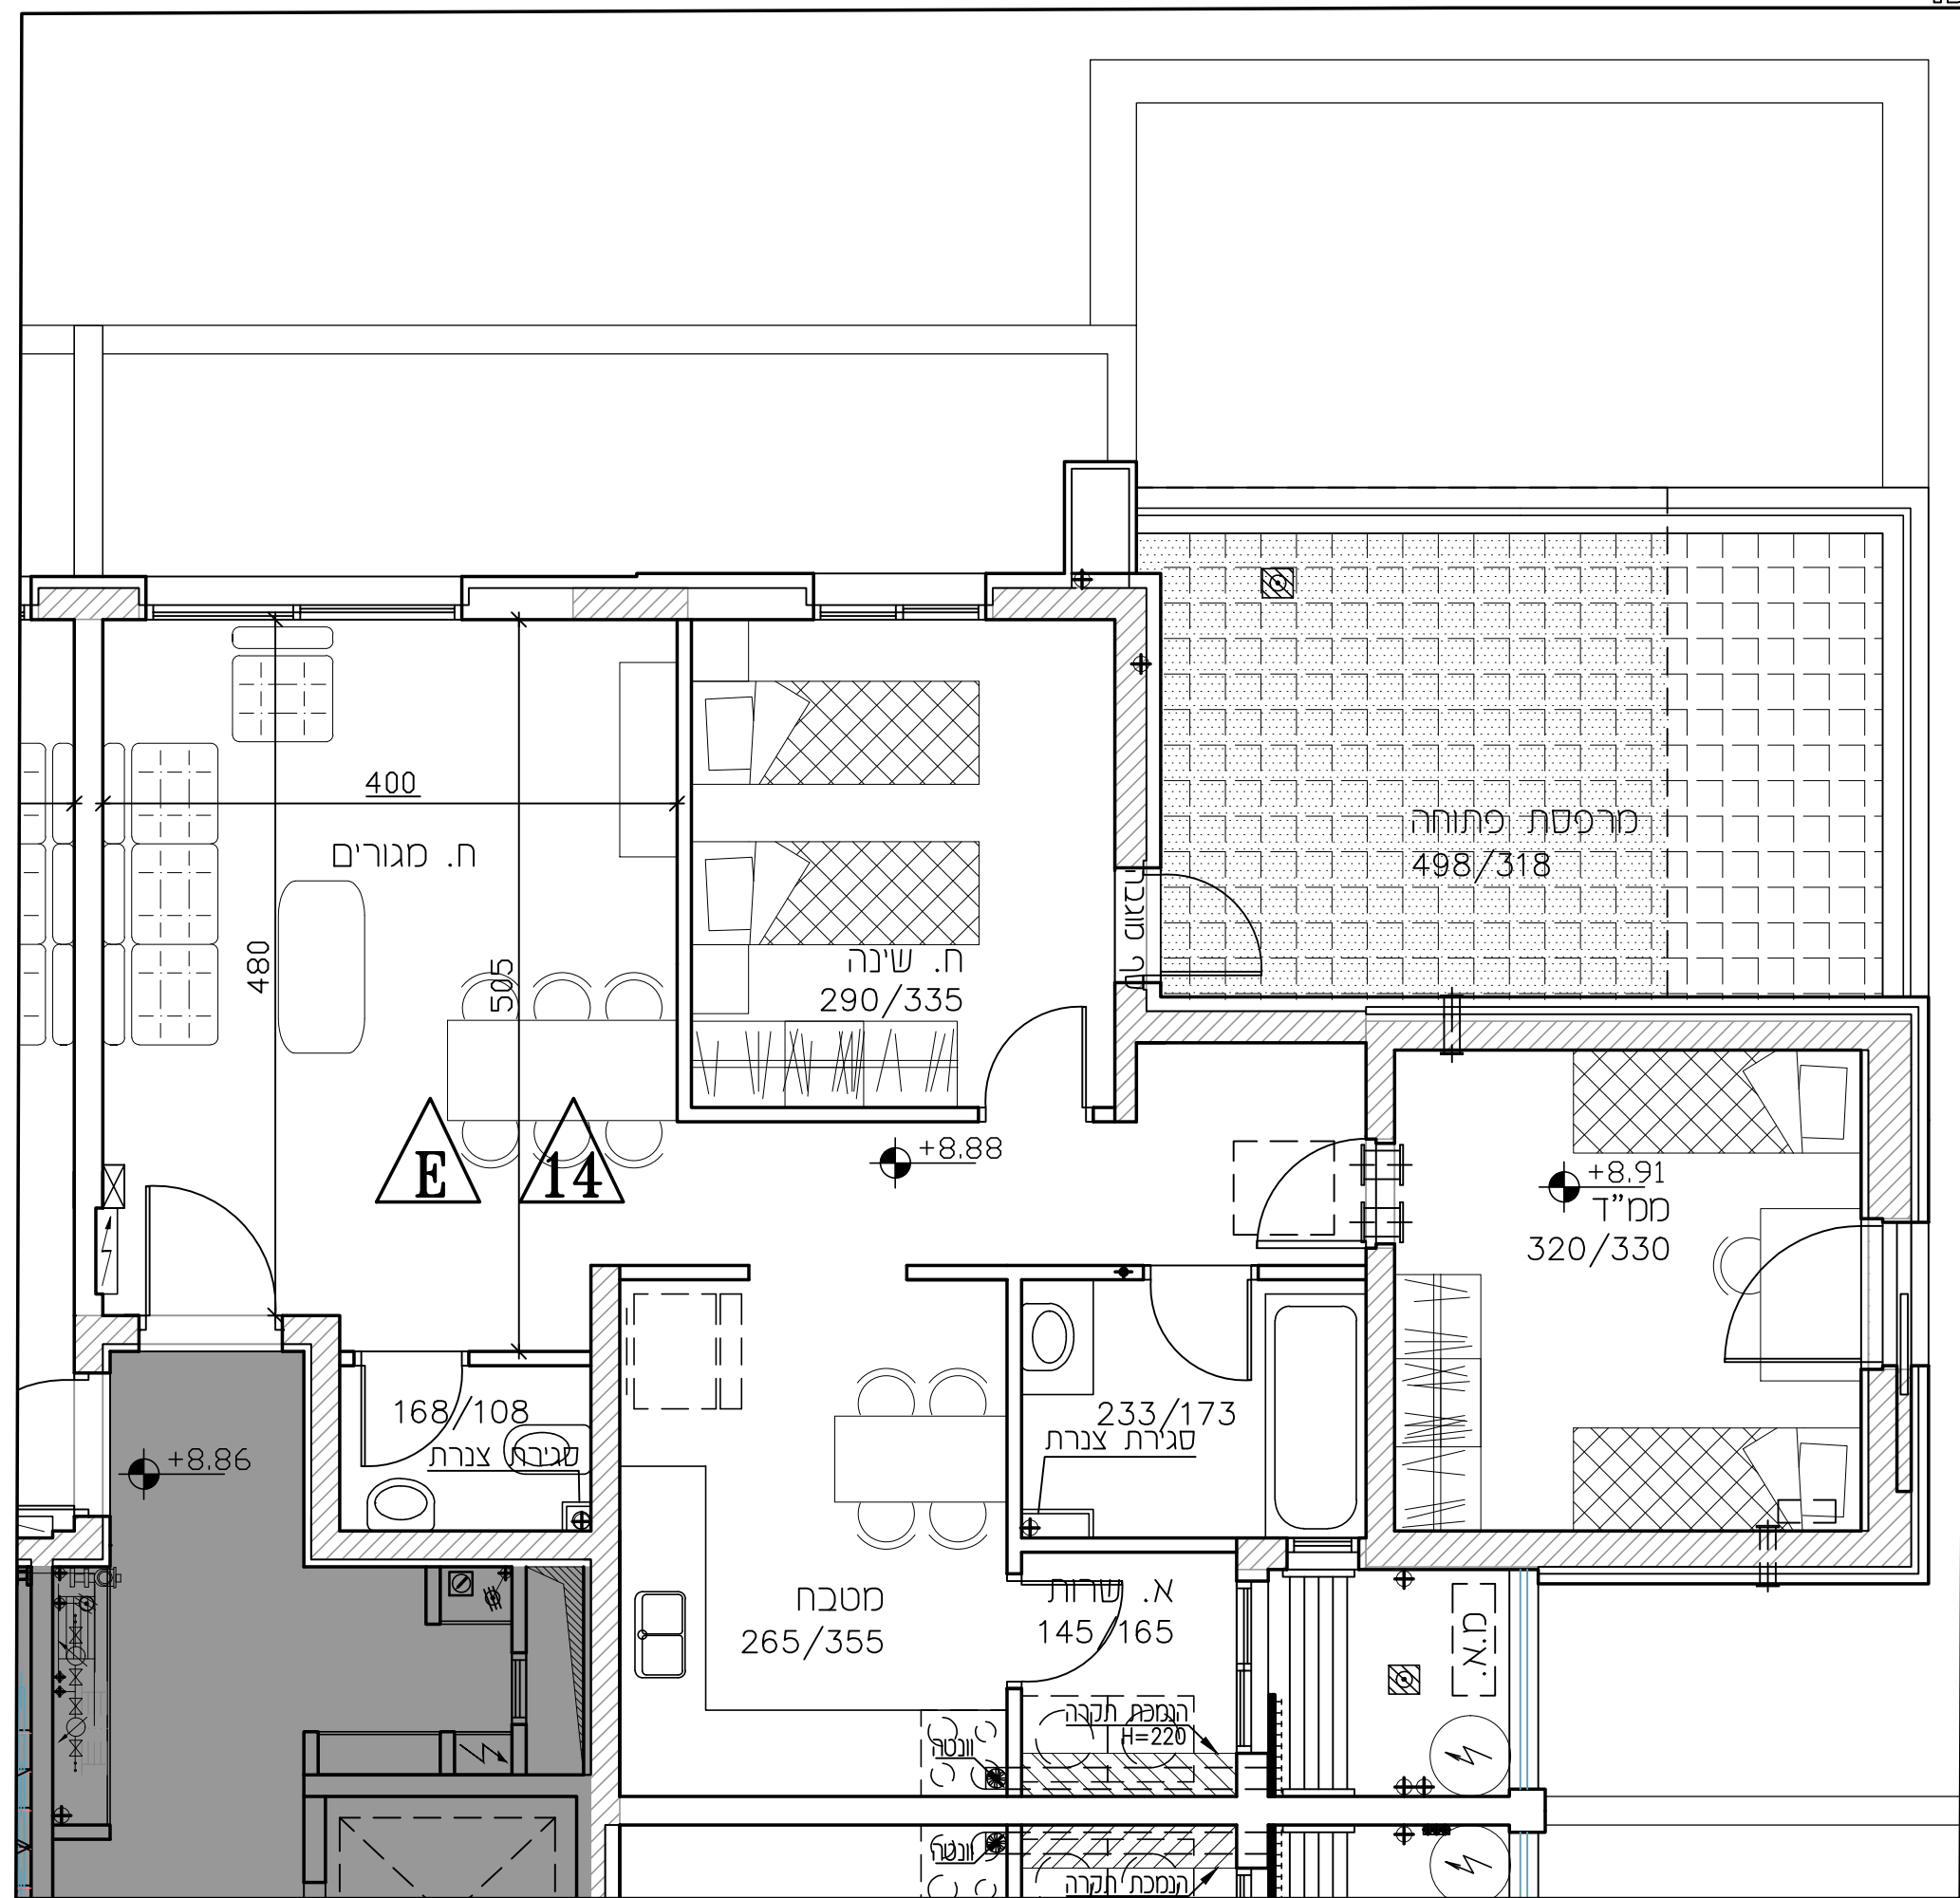


מגרש: _____
 בנין: _____
 דירה: 14
 טיפוס דירה: E

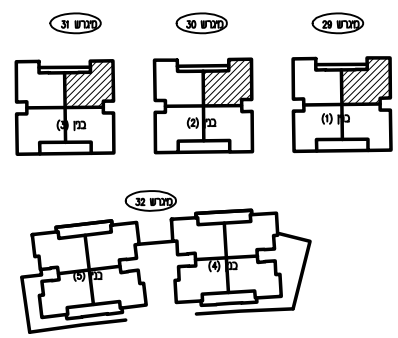

- | | |
|--|--|
| <ul style="list-style-type: none"> □ מקום מוצע למקרר ◻ מקום מוצע לתנור ◻ מקום מוצע למכונת כביסה ◻ הפרש במפלסים ⤵ דוד שמש ⊠ קולטן ■ אזורים משותפים | <ul style="list-style-type: none"> ▨ ריצוף חצר פרטית/מרפסת פרטית ▨ עמוד/קיר בטון ▨ הכנה למיזוג-אוויר ▨ צ.א. 8" בממ"ד ▨ צ.א. 4" בממ"ד ▨ וונטה 4" ▨ מחלק מים/מחלק גז ▨ לוח תשסל דירתי ▨ מרפסת מקורה |
|--|--|

<p>הערה: הערות יוספו בנספח לתכנית אלו</p>	<p>התכנית אינה סופית. יתכנו שינויים בהתאם לדרישות הרשויות, היועצים הטכניים והחברה.</p>
---	---

<p>חתימת הקונה:</p>	<p>חתימת החברה:</p>
---------------------	---------------------

<p>פרץ לוזון רמת בית שמש</p>	<p>מהדורה: 5 תאריך: 26.05.19</p>
---	---