
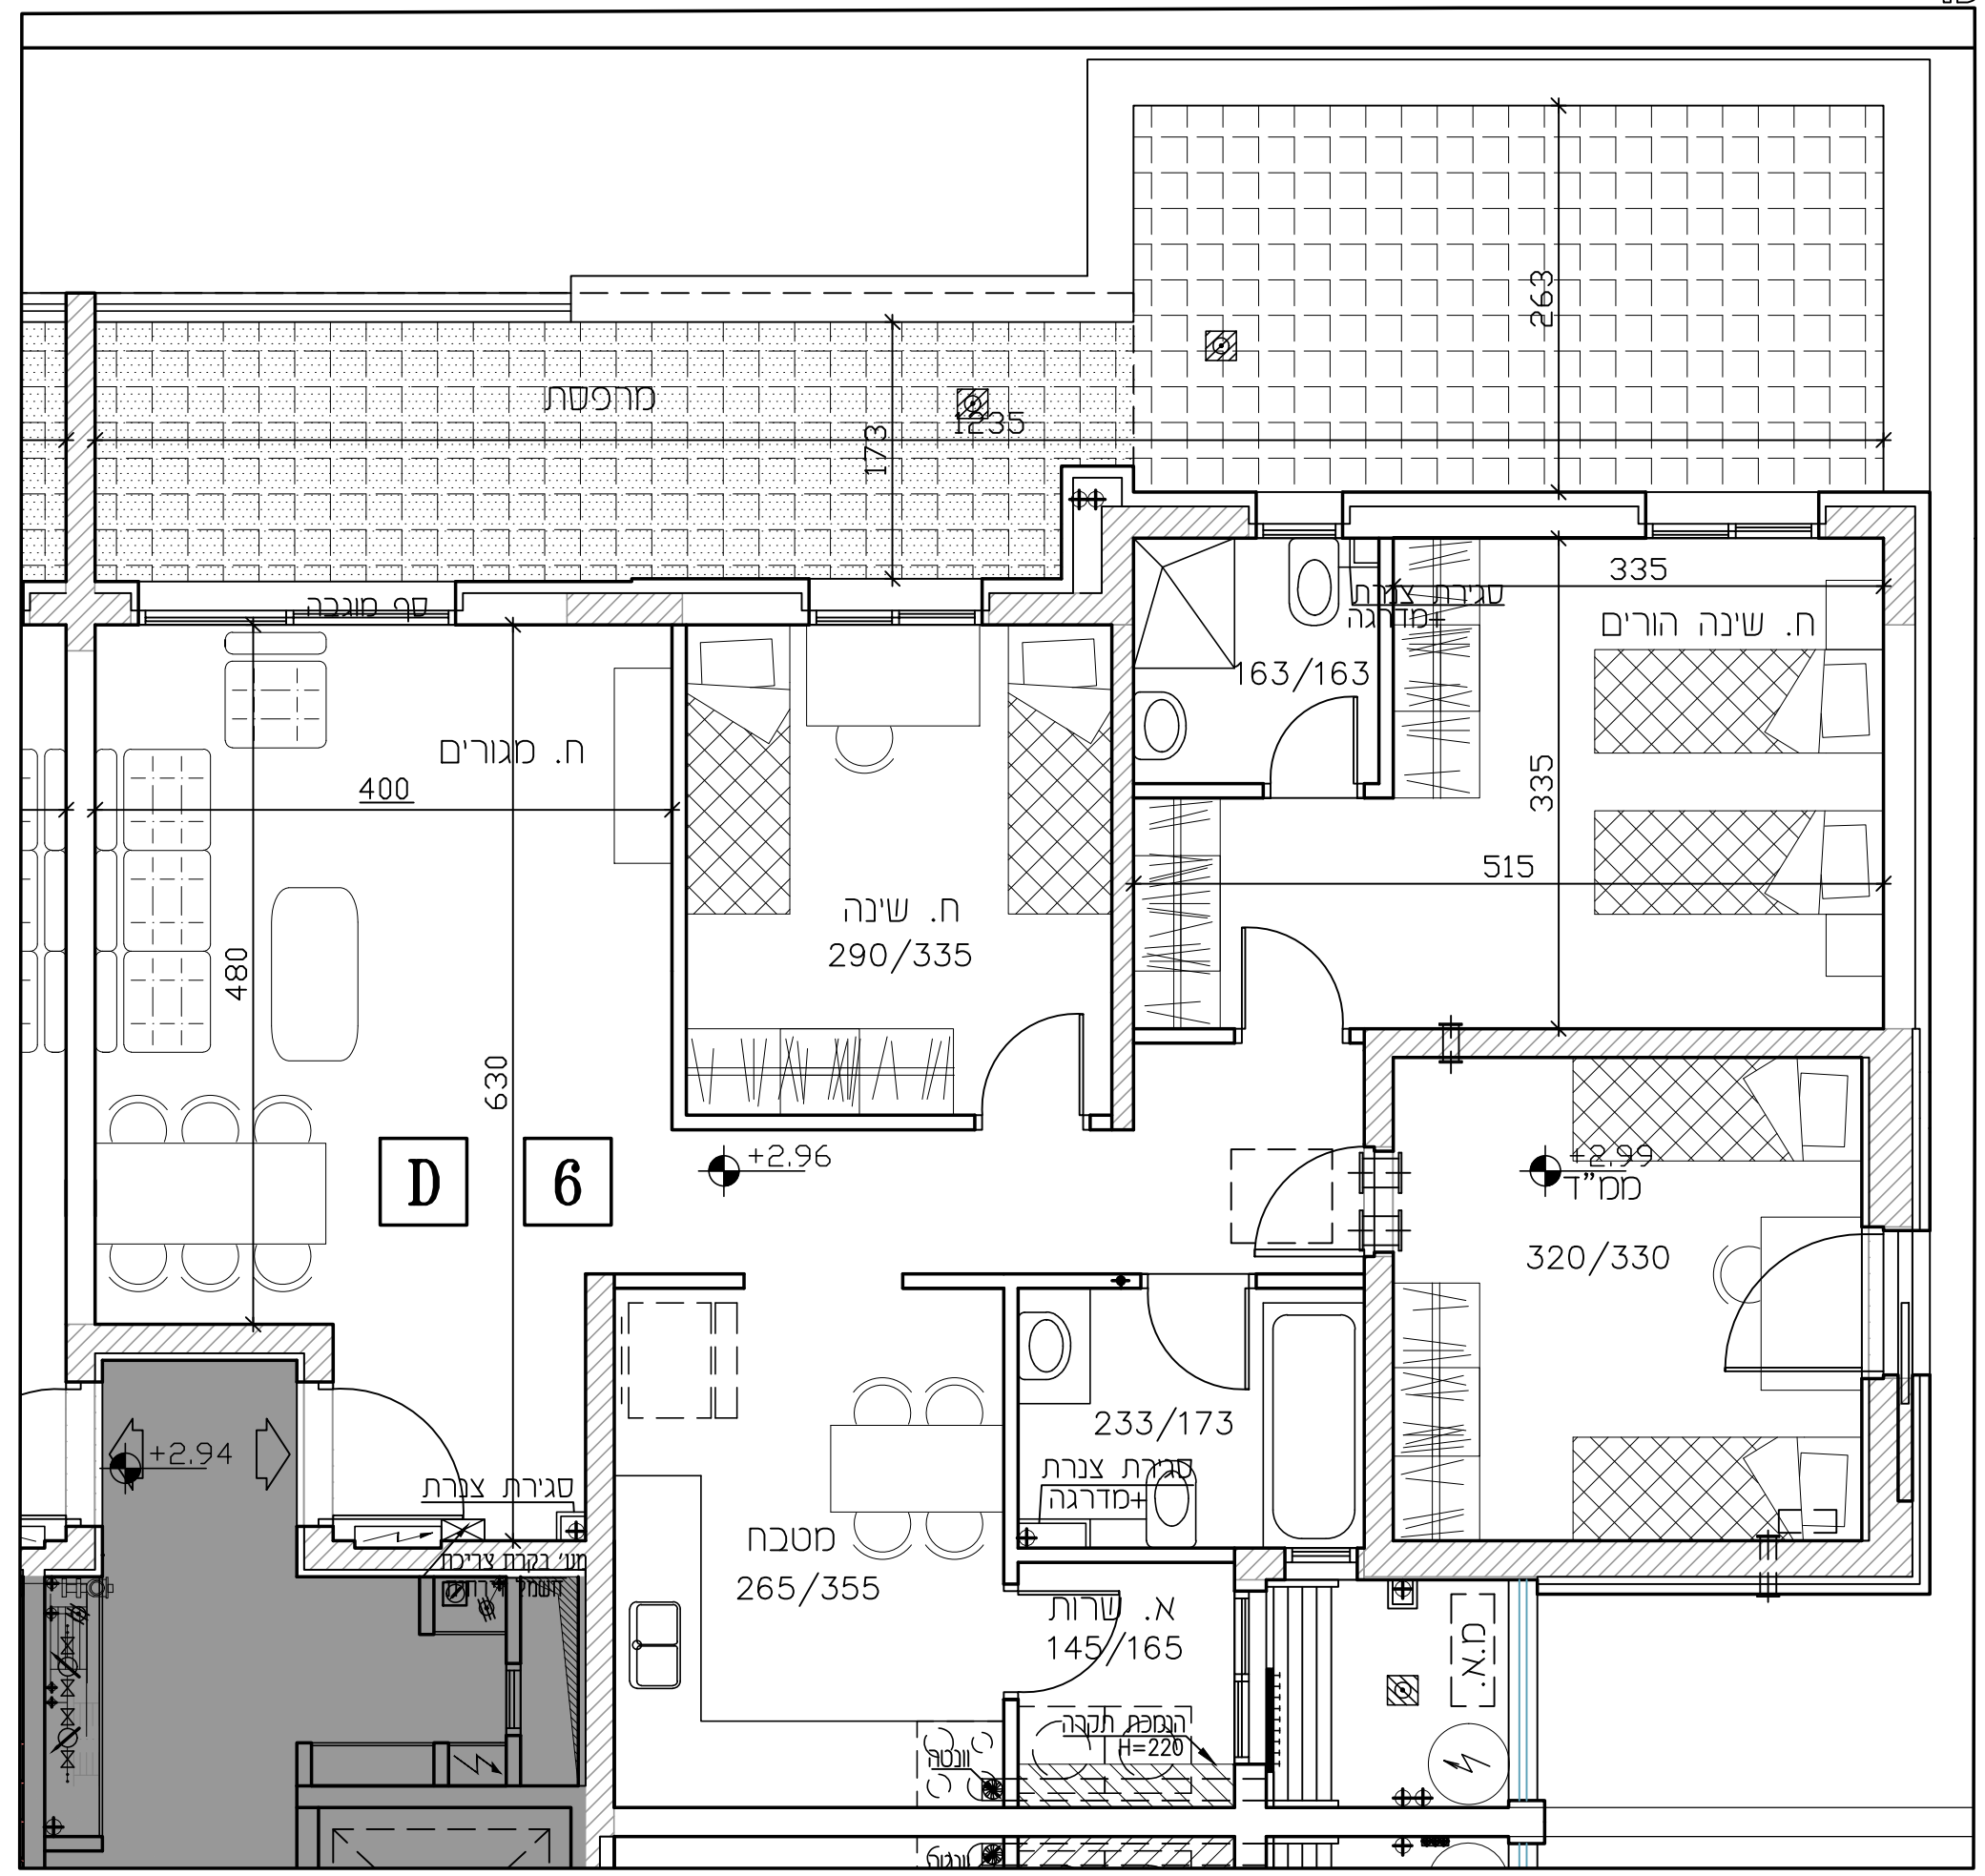


מגרש: \_\_\_\_\_  
 בנין: \_\_\_\_\_  
 דירה: 6  
 טיפוס דירה: D

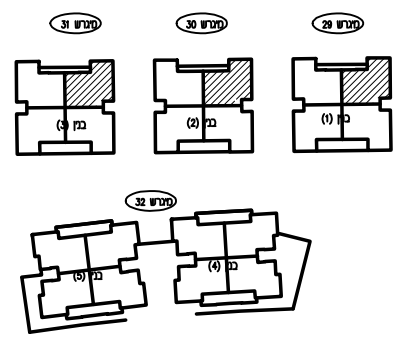

- |  |  |
|--|--|
| <ul style="list-style-type: none"> <li>□ מקום מוצע למקרר</li> <li>◻ מקום מוצע לתנור</li> <li>◻ מקום מוצע למכונת כביסה</li> <li>◻ הפרש במפלסים</li> <li>⤵ דוד שמש</li> <li>⊙ קולטן</li> <li>■ אזורים משותפים</li> </ul> | <ul style="list-style-type: none"> <li>▨ ריצוף חצר פרטית/מרפסת פרטית</li> <li>▨ עמוד/קיר בטון</li> <li>▨ הכנה למיזוג-אוויר</li> <li>▨ צ.א. 8" בממ"ד</li> <li>▨ צ.א. 4" בממ"ד</li> <li>▨ וונטה 4"</li> <li>▨ מחלק מים/מחלק גז</li> <li>▨ לוח תשמל דירתי</li> <li>▨ מרפסת מקורה</li> </ul> |
|--|--|

|   |   |
|---|---|
| <p>הערה:<br/>                 הערות יוספו<br/>                 בנספח לתכנית אלו</p> | <p>התכנית אינה סופית.<br/>                 יתכנו שינויים בהתאם לדרישות<br/>                 הרשויות,<br/>                 היועצים הטכניים והחברה.</p> |
| <p>חתימת הקונה:</p>   | <p>חתימת החברה:</p>   |