
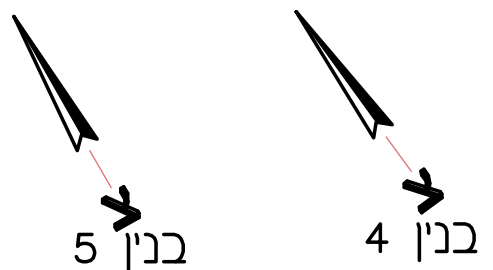
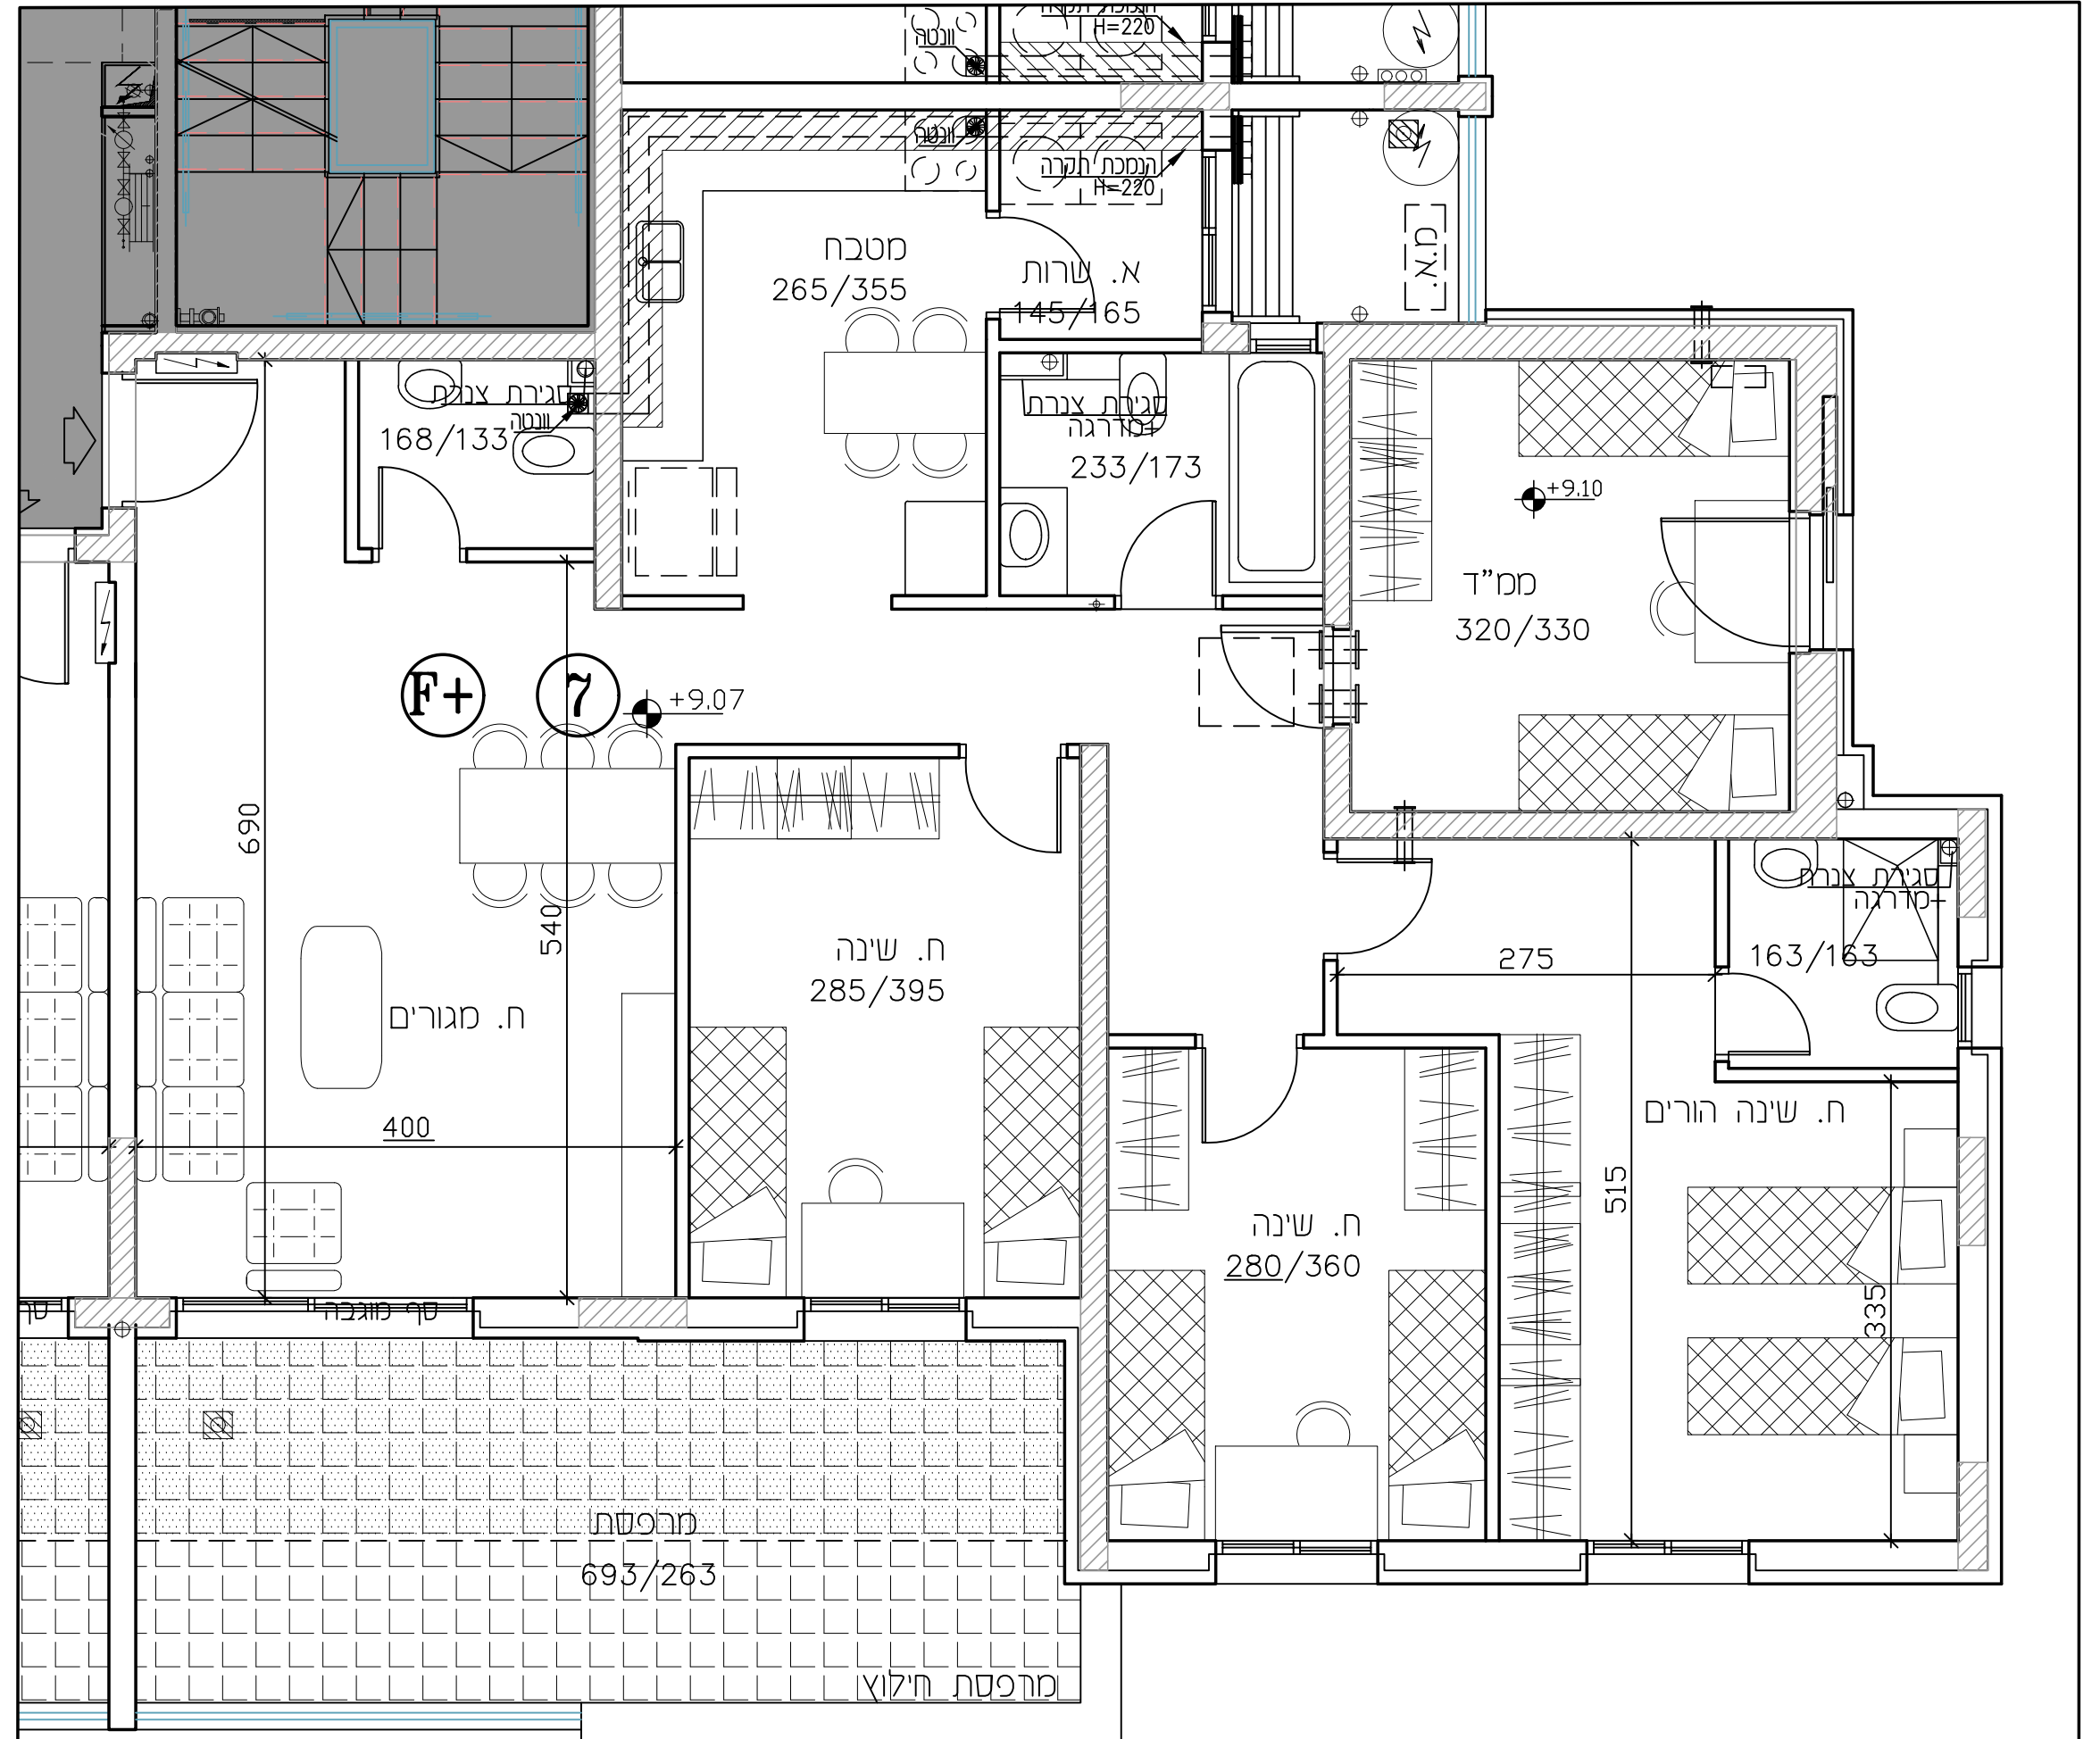


מגרש: 32

בנין: _____

דירה: 7

טיפוס דירה: F+

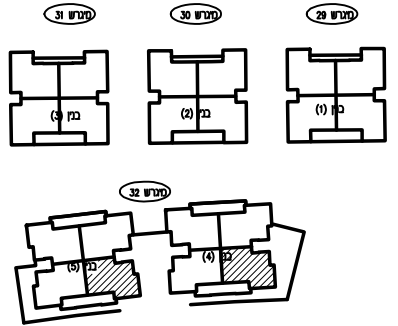

<ul style="list-style-type: none"> מקום מוצע למקרר מקום מוצע לתנור מקום מוצע למכונת כביסה הפרש במפלסים דוד שמש קולטן אזורים משותפים 	<ul style="list-style-type: none"> ריצוף חצר פרטית/מרפסת פרטית עמוד/קיר בטון הכנה למיזוג-אוויר צ.א. 8" במס"ד צ.א. 4" במס"ד וונטה 4" מחלק מים/מחלק גז לוח השמל דירתי מרפסת מקורה
--	--

הערה: הערות יוספו בכנסת לתכנית אלו

התכנית אינה סופית. יתכנו שינויים בהתאם לדרישות הרשויות, היועצים הטכניים והחברה.

חתימת הקונה: _____

חתימת החברה: _____

פרץ לוזון רמת בית שמש

מהדורה: 5

תאריך: 26.05.19