
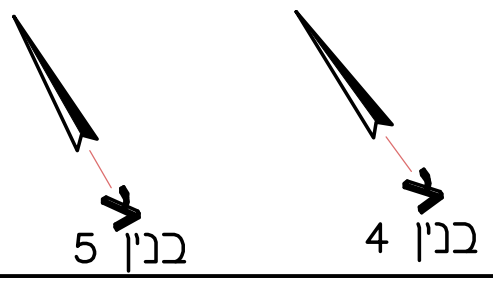
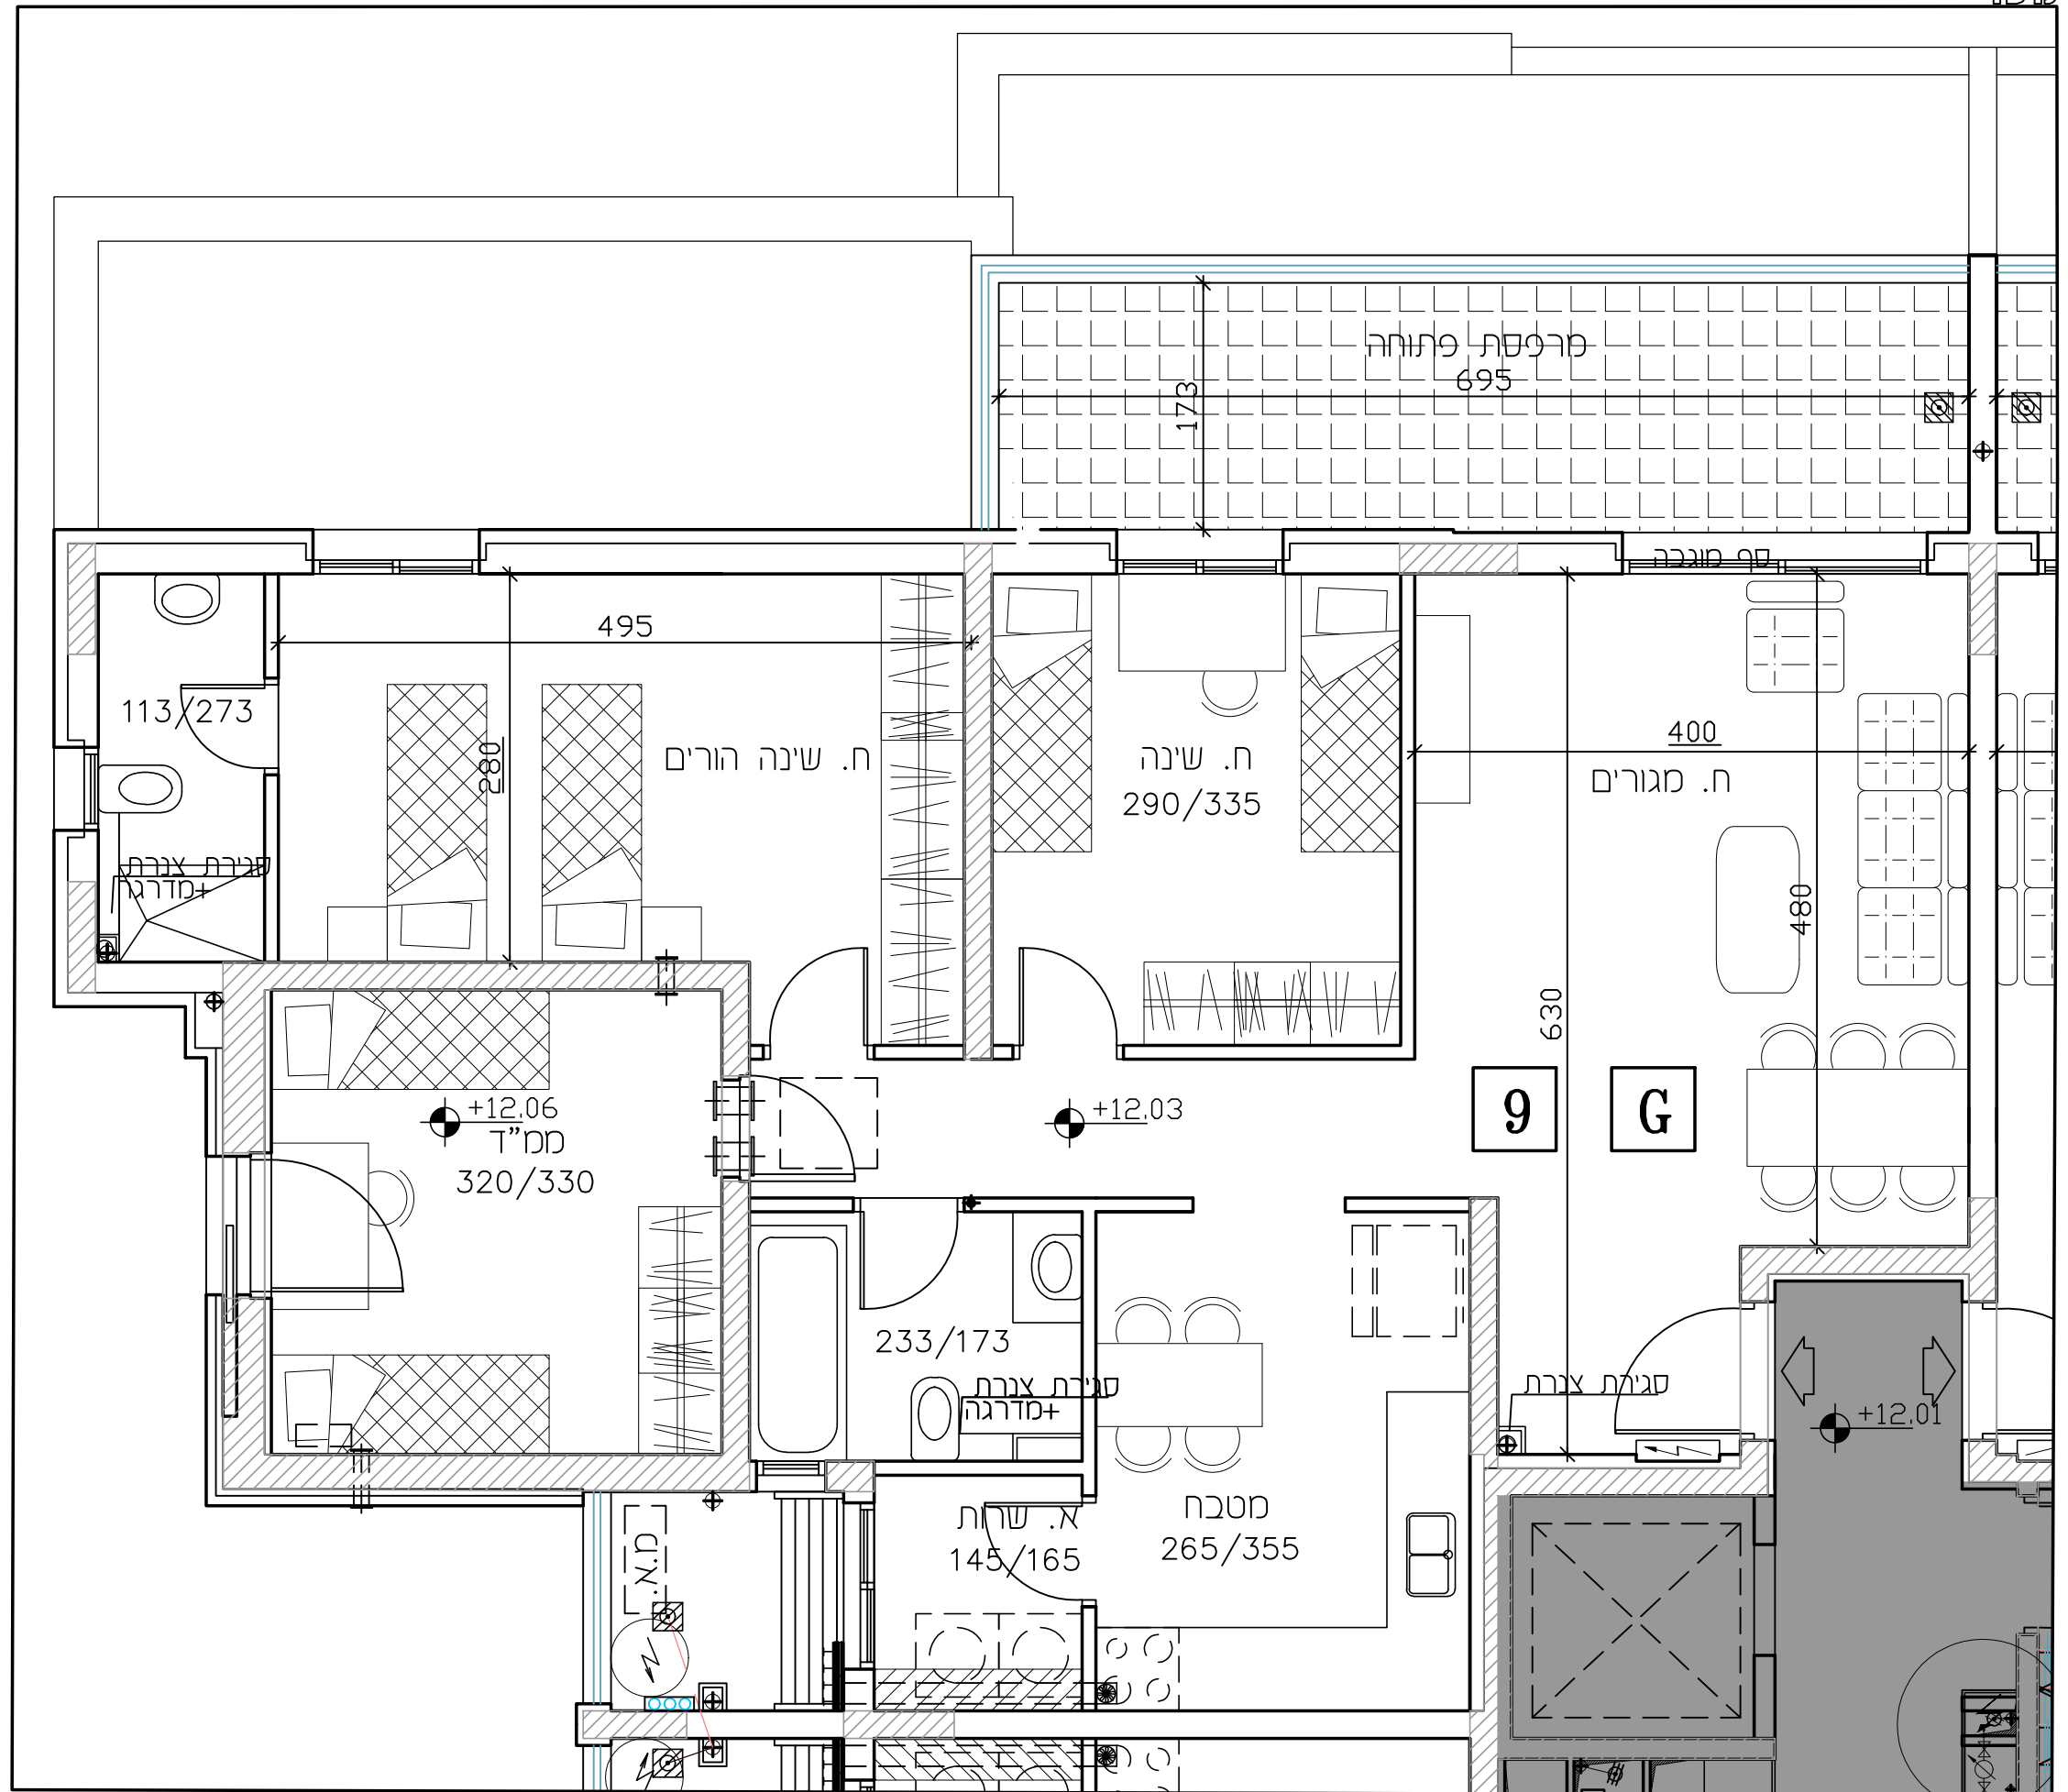


מגרש: 32

בנין: _____

דירה: 9

טיפוס דירה: G

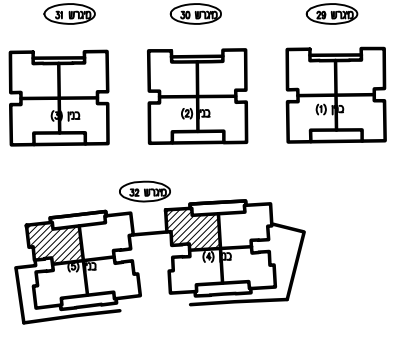

- | | |
|---|---|
| <ul style="list-style-type: none"> מקום מוצע למקרר מקום מוצע לתנור מקום מוצע לסוכנת כביסה הפרש במפלסים דוד שמש קולטן אזורים משותפים | <ul style="list-style-type: none"> ריצוף חצר פרטית/מרפסת פרטית עמוד/קיר בטון הכנה למיזוג-אוויר צ.א. 8" במס"ד צ.א. 4" במס"ד וונטה 4" מחלק טיפוס/מחלק גז לוח השמל דירתי מרפסת מקורה |
|---|---|

הערה: הערות יוספו
בנספח לתכנית אלו

התכנית אינה סופית.
יתכנו שינויים בהתאם לדרישות
הרשויות,
היועצים הטכניים והחברה.

חתימת הקונה:

חתימת החברה:

פרץ לוזון
רמת בית שמש

מהדורה: 5
תאריך: 26.05.19