
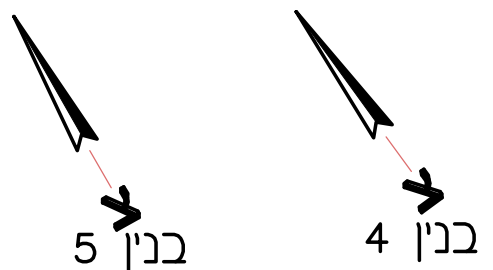
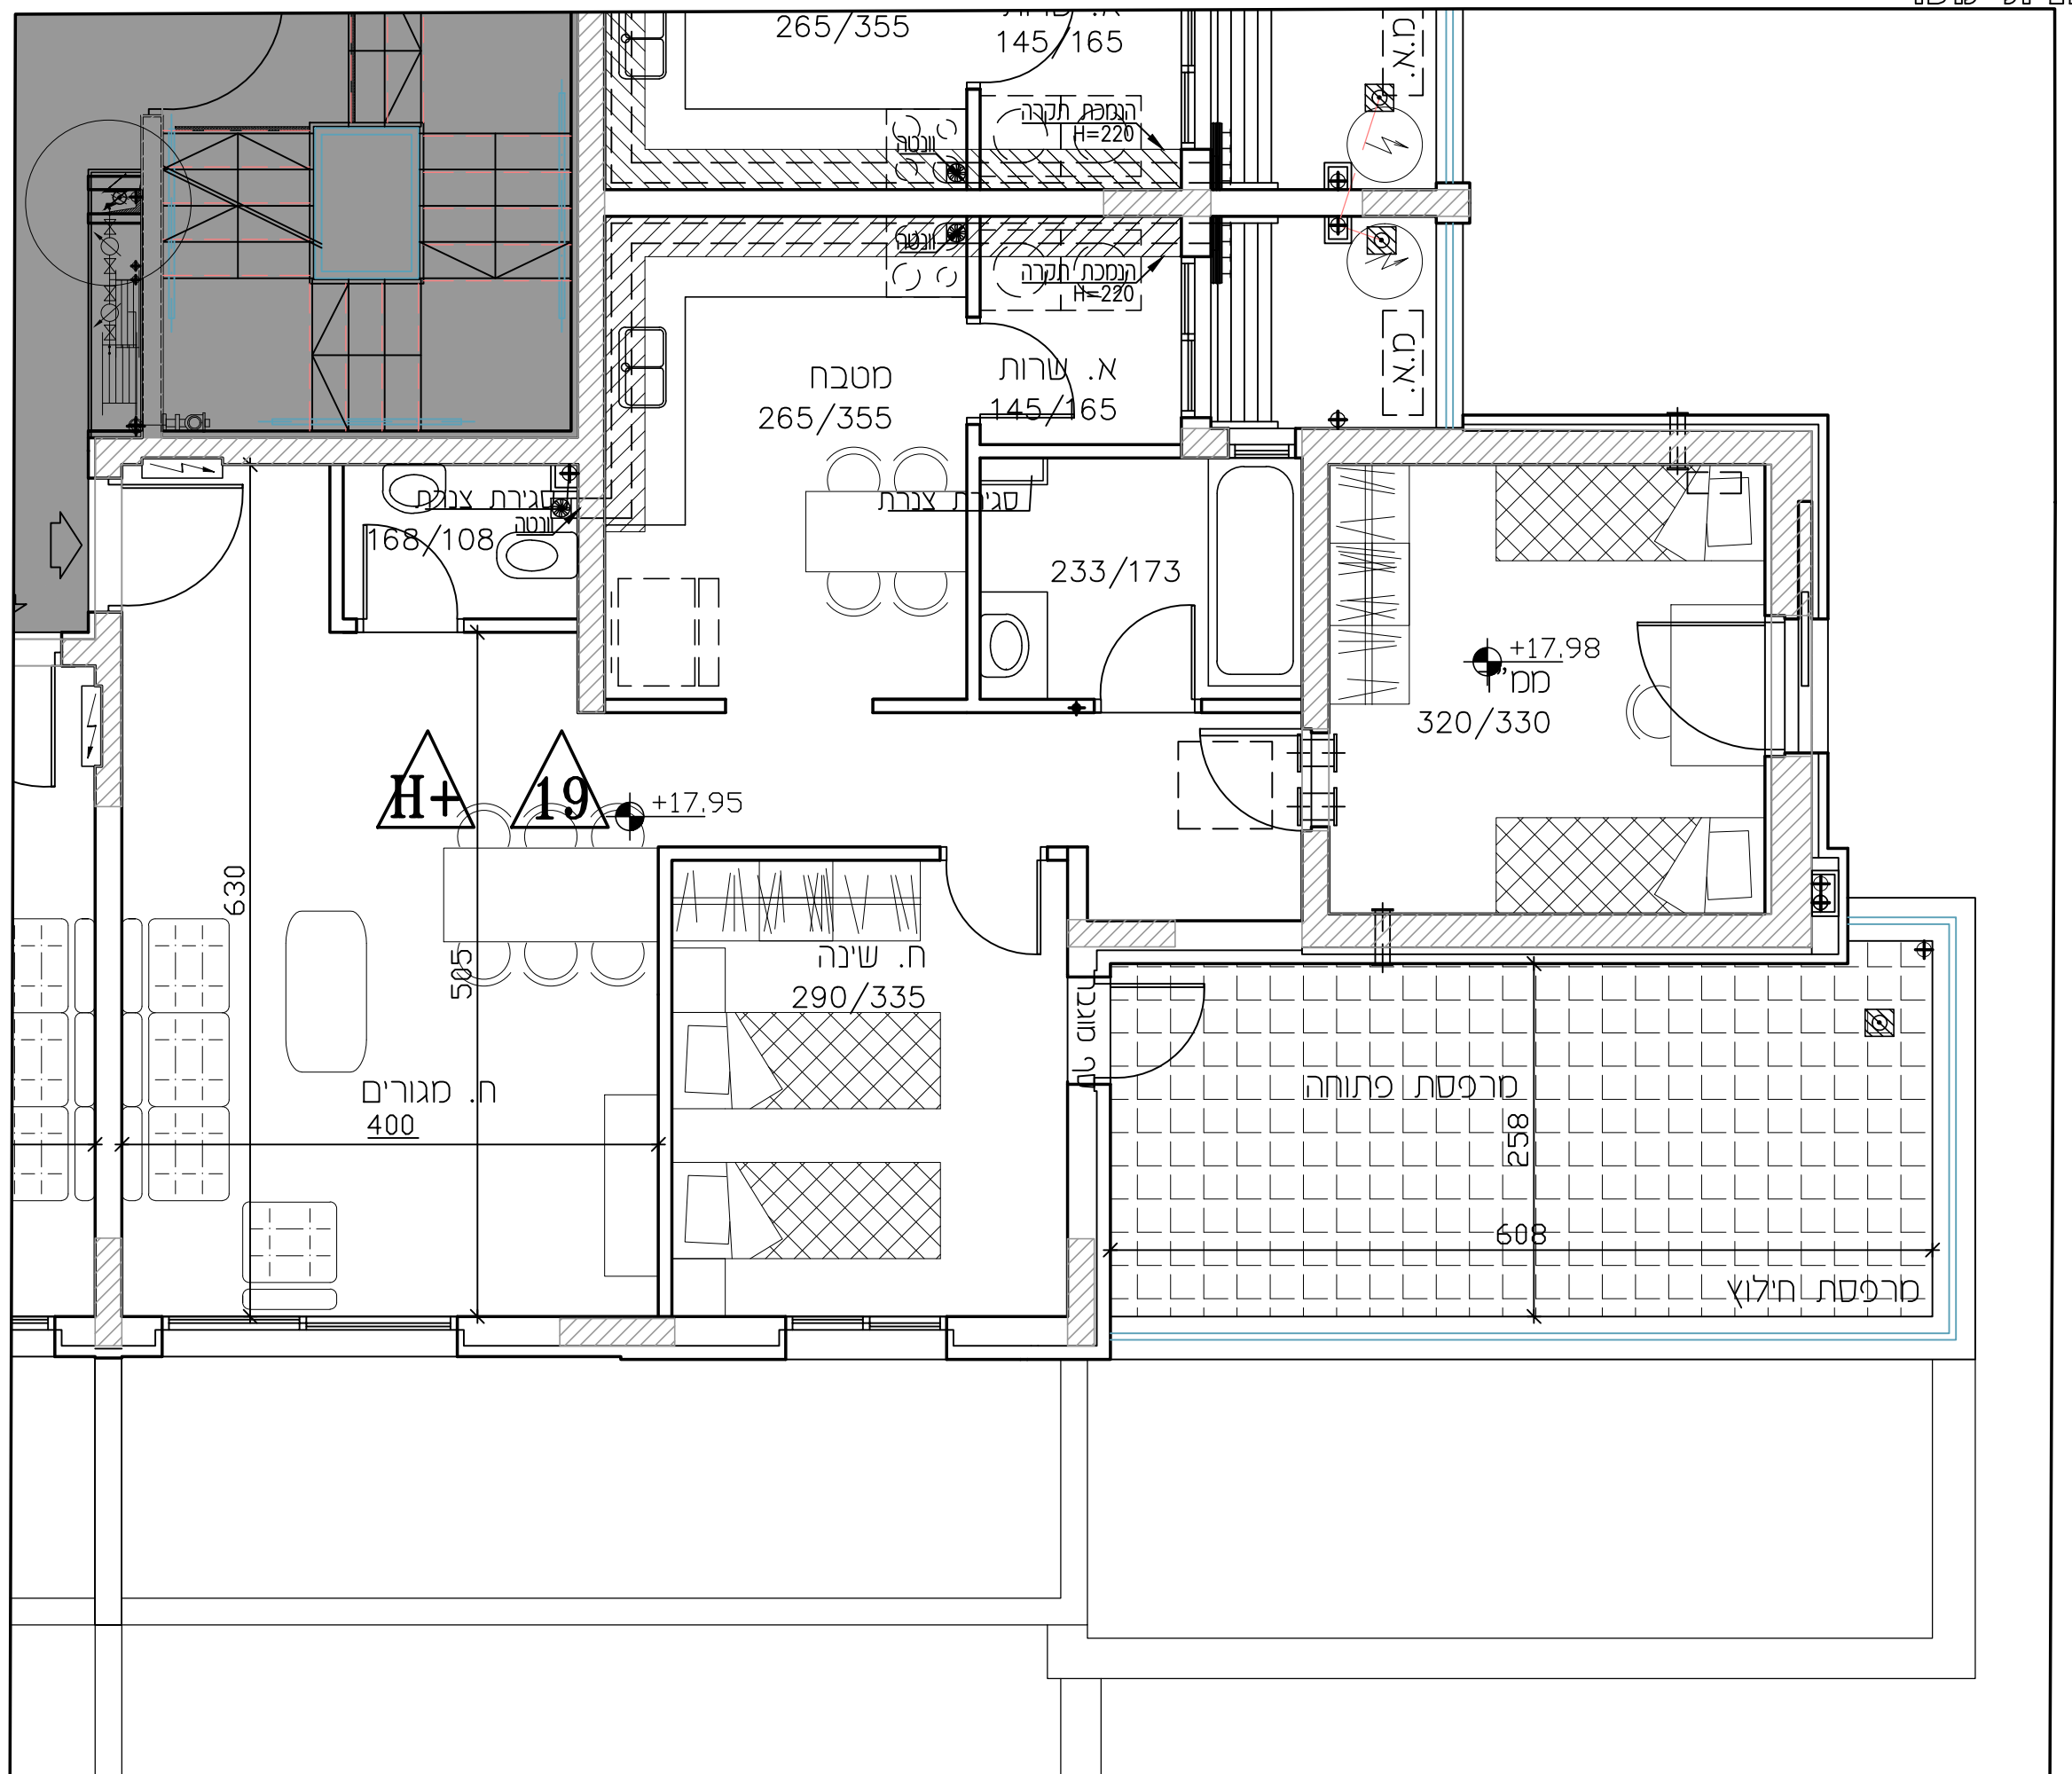


מגרש: 32

בנין: \_\_\_\_\_

דירה: 19

טיפוס דירה: H+

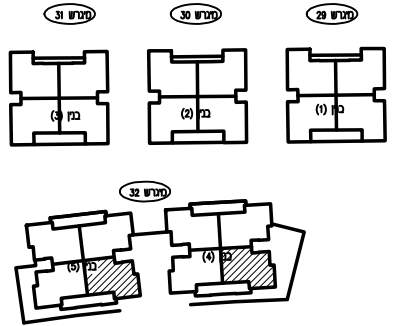

- |   |   |
|---|---|
| <ul style="list-style-type: none"> <li> מקום מוצע למקור</li> <li> מקום מוצע לתנור</li> <li> מקום מוצע למכונת כביסה</li> <li> הפרש במפלסים</li> <li> דוד שמש</li> <li> קולטן</li> <li> אזורים משותפים</li> </ul> | <ul style="list-style-type: none"> <li> ריצוף חצר פרטית/מרפסת פרטית</li> <li> עמוד/קיר בטון</li> <li> הכנה למיזוג-אוויר</li> <li> צ.א. 8" במס"ד</li> <li> צ.א. 4" במס"ד</li> <li> וונטה 4"</li> <li> מחלקק סים/מחלקק גז</li> <li> לוח השמל דירתי</li> <li> מרפסת מקורה</li> </ul> |
|---|---|

הערה: הערות יוספו  
בנספח לתכנית אלו

התכנית אינה סופית.  
יתכנו שינויים בהתאם לדרישות  
הרשויות,  
היועצים הטכניים והחברה.

חתימת הקונה: \_\_\_\_\_

חתימת החברה: \_\_\_\_\_