
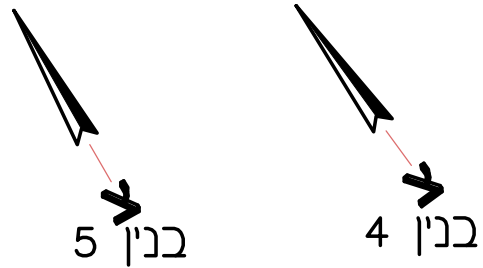
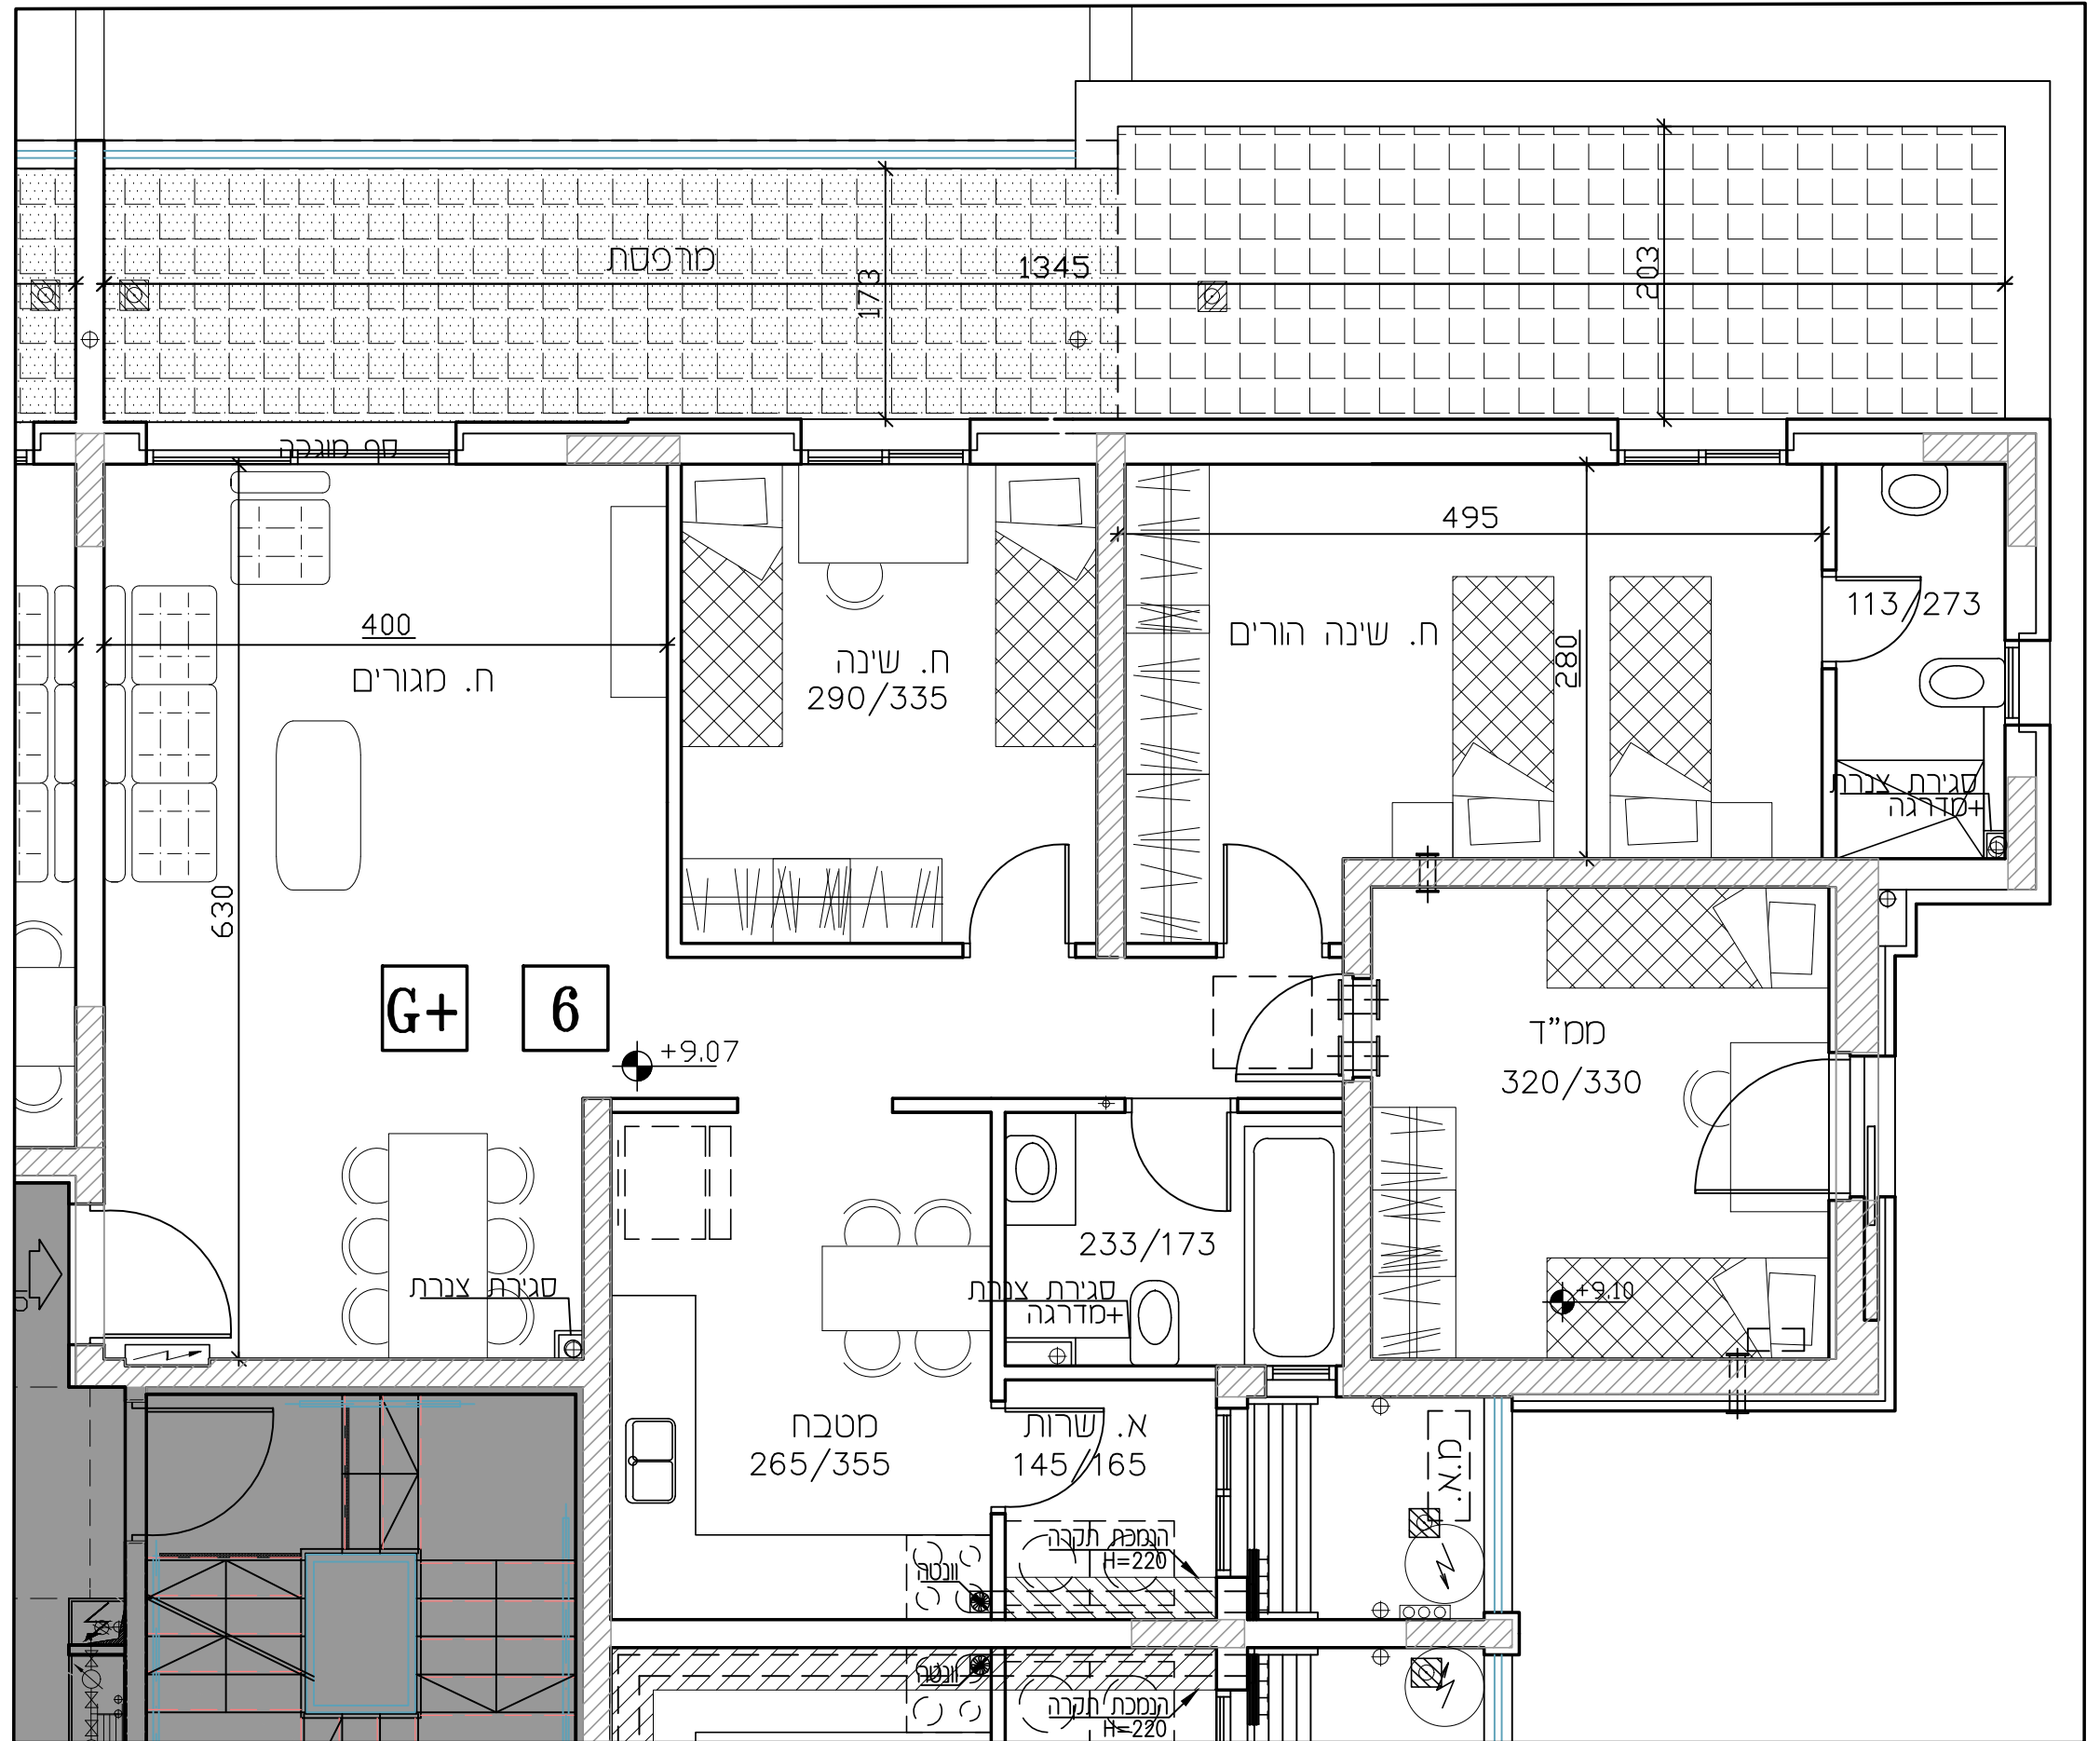


מגרש: 32

בנין:

דירה: 6

טיפוס דירה: G+

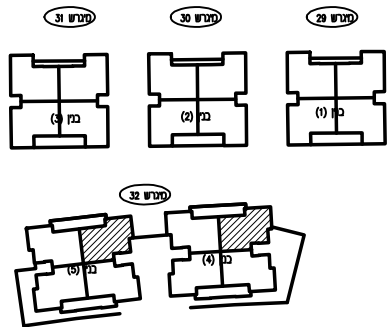

- | | |
|---|---|
| <ul style="list-style-type: none"> מקום מוצע למקרר מקום מוצע לתנור מקום מוצע למכונת כביסה הפרש במפלסים דוד שמש קולטן אזורים משותפים | <ul style="list-style-type: none"> ריצוף חצר פרטית/מרפסת פרטית עמוד/קיר בטון הכנה למיזוג-אוויר צ.א. 8" במס"ד צ.א. 4" במס"ד וונטה 4" מחלק סימ/מחלק גז לוח השמל דירתי מרפסת מקורה |
|---|---|

<p>הערה: הערות יוספו בנספח לתכנית אלו</p>	<p>התכנית אינה סופית. יתכנו שינויים בהתאם לדרישות הרשויות, היועצים הטכניים והחברה.</p>
---	--

<p>חתימת הקונה:</p>	<p>חתימת החברה:</p>
---------------------	---------------------

<p>פרץ לוזון רמת בית שמש</p>	<p>מהדורה: 5</p>
	<p>תאריך: 26.05.19</p>