
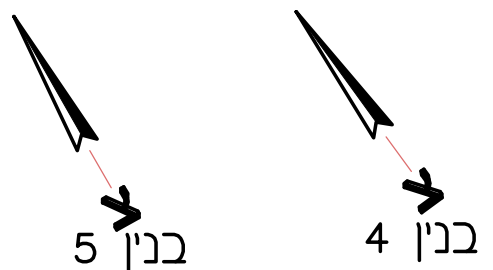
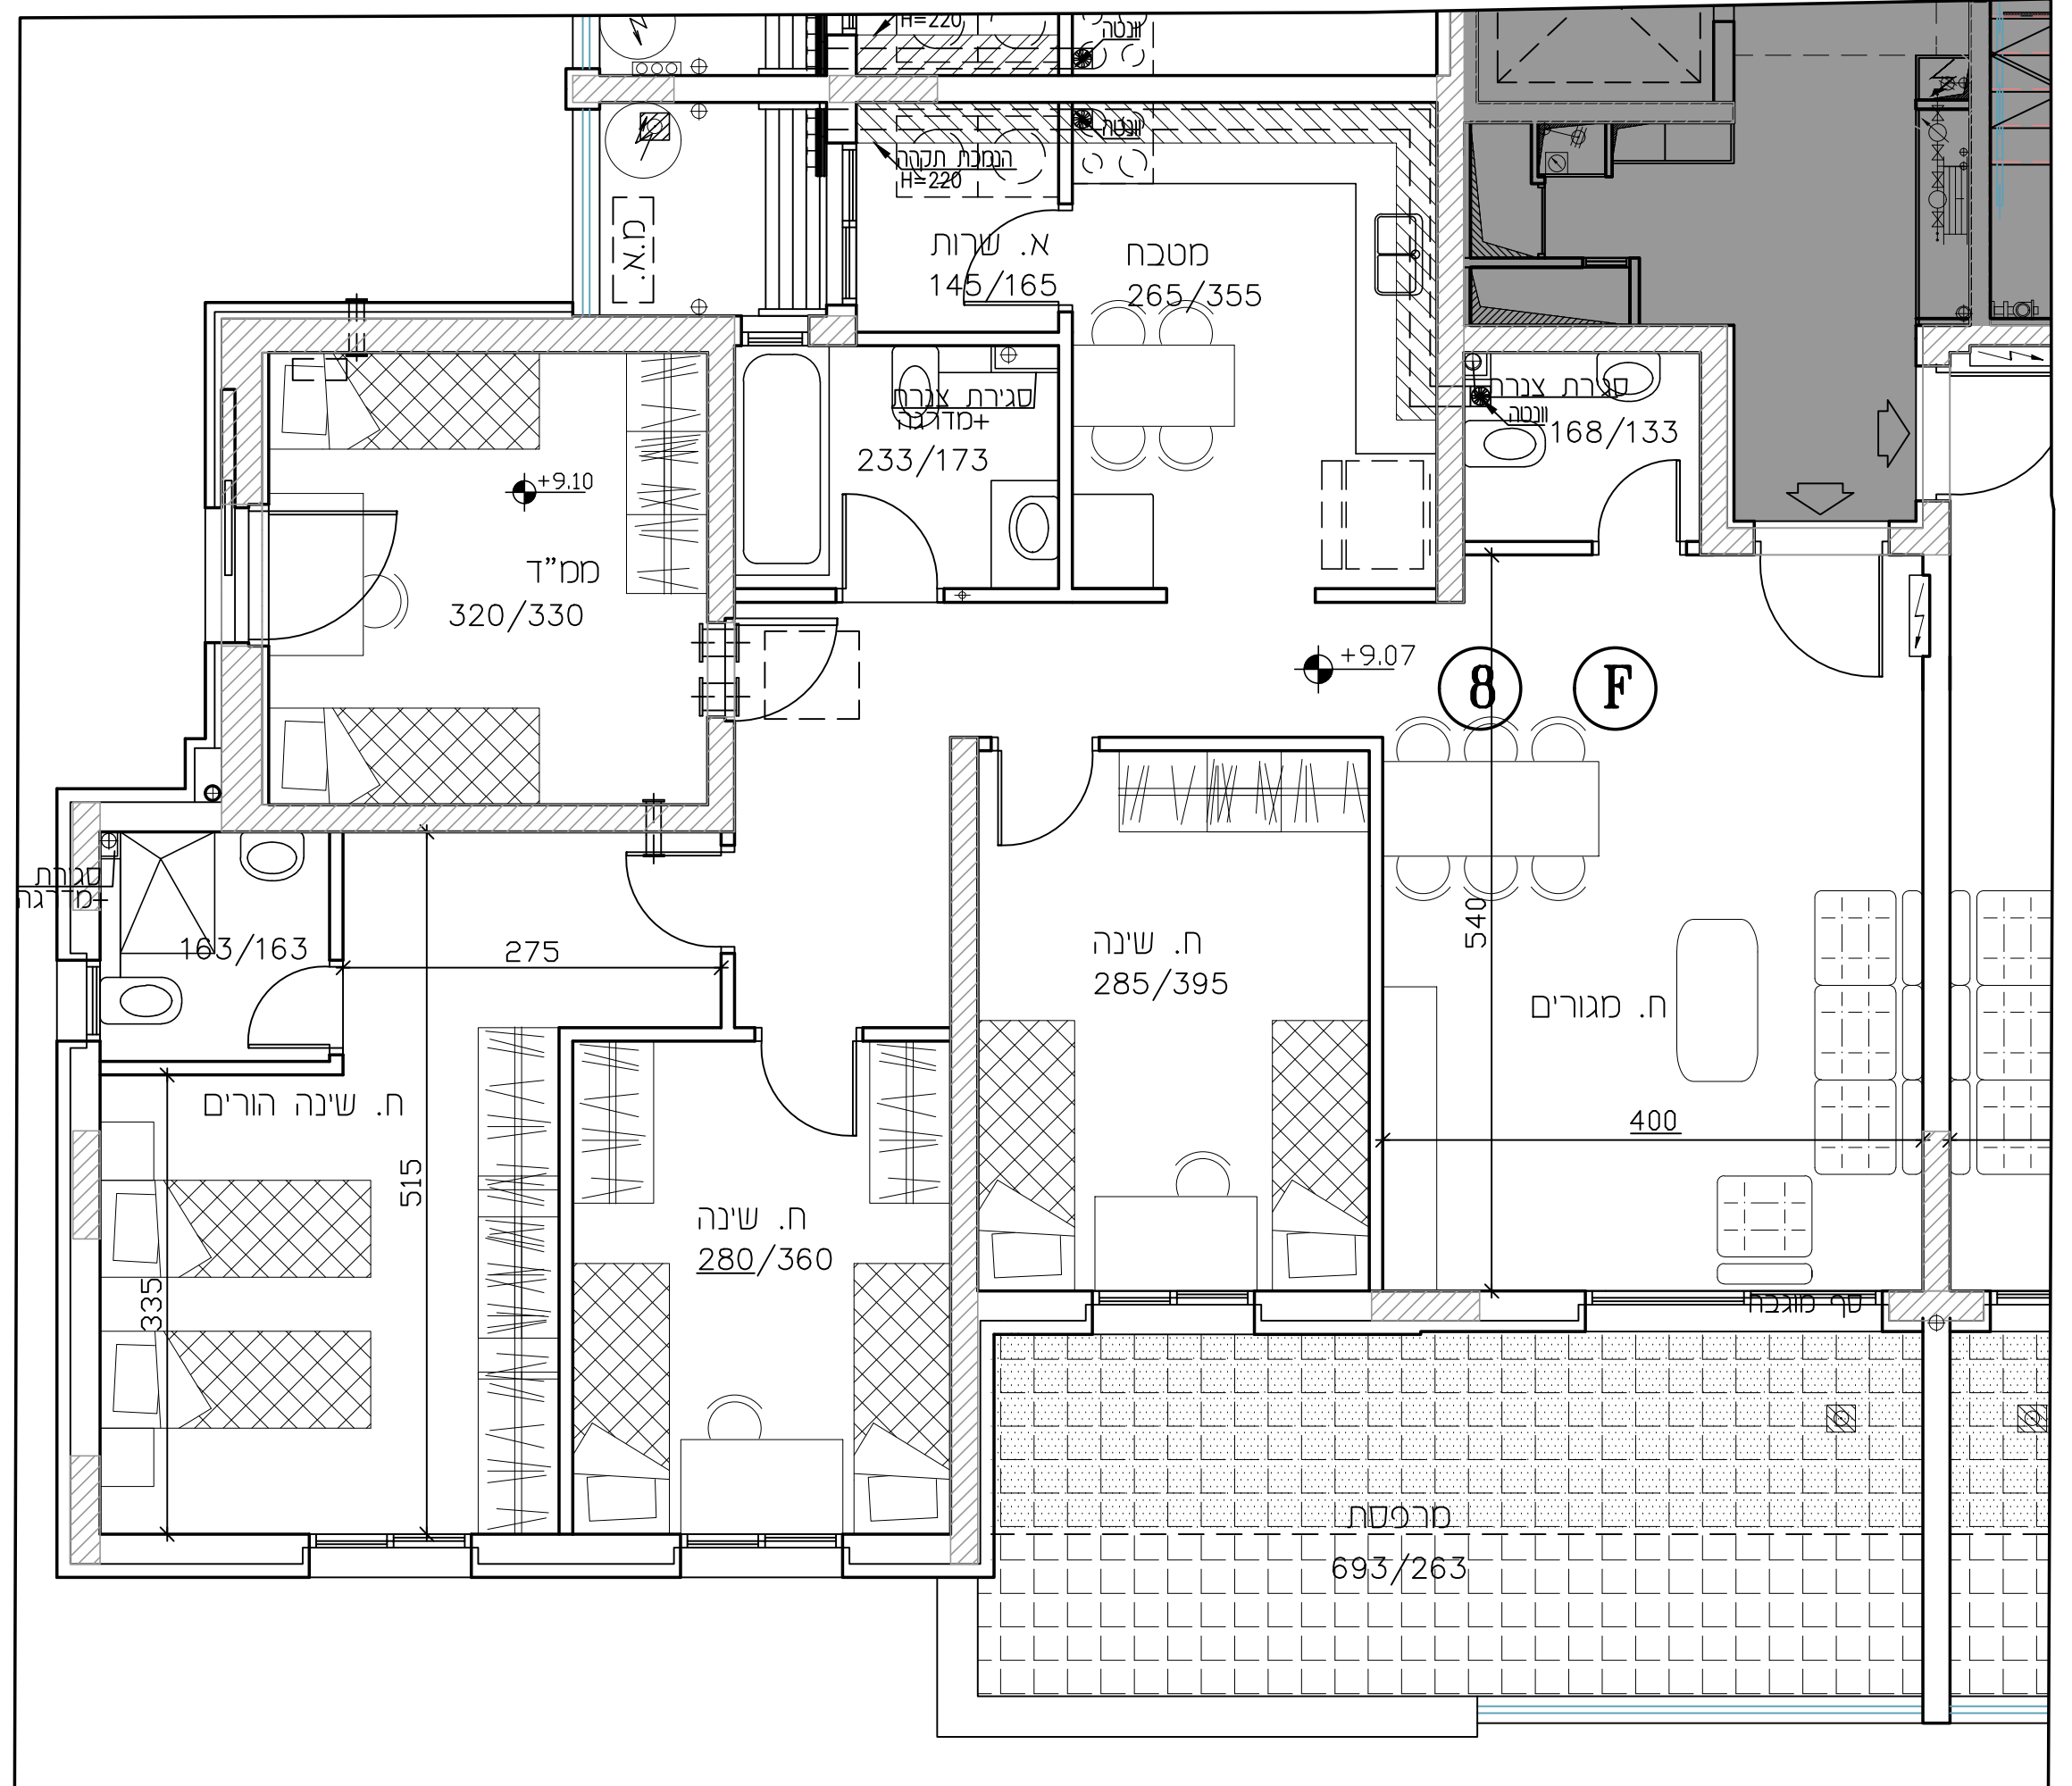


מגרש: 32

בנין:

דירה: 8

טיפוס דירה: F

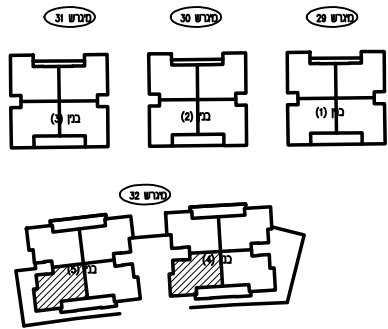

- | | |
|---|--|
| <ul style="list-style-type: none"> מקום מוצע למקרר מקום מוצע לתנור מקום מוצע למכונת כביסה הפרש במפלסים דוד שמש קולטן אזורים משותפים | <ul style="list-style-type: none"> ריצוף חצר פרטית/מרפסת פרטית עמוד/קיר בטון הכנה למיזוג-אוויר צ.א. 8" במ"ד צ.א. 4" במס"ד וונטה 4" מחלקי טיח/מחלקי גז לוח השמל דירתי מרפסת מקורה |
|---|--|

הערה: הערות יוספו
בנספח לתכנית אלו

התכנית אינה סופית.
יתכנו שינויים בהתאם לדרישות
הרשויות,
הועצים הטכניים והחברה.

חתימת הקונה:

חתימת החברה: