
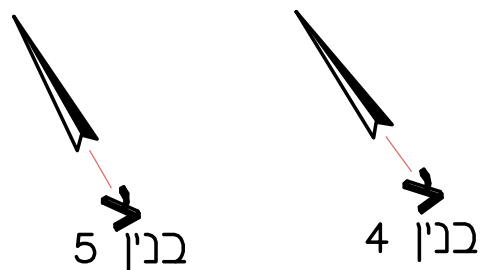
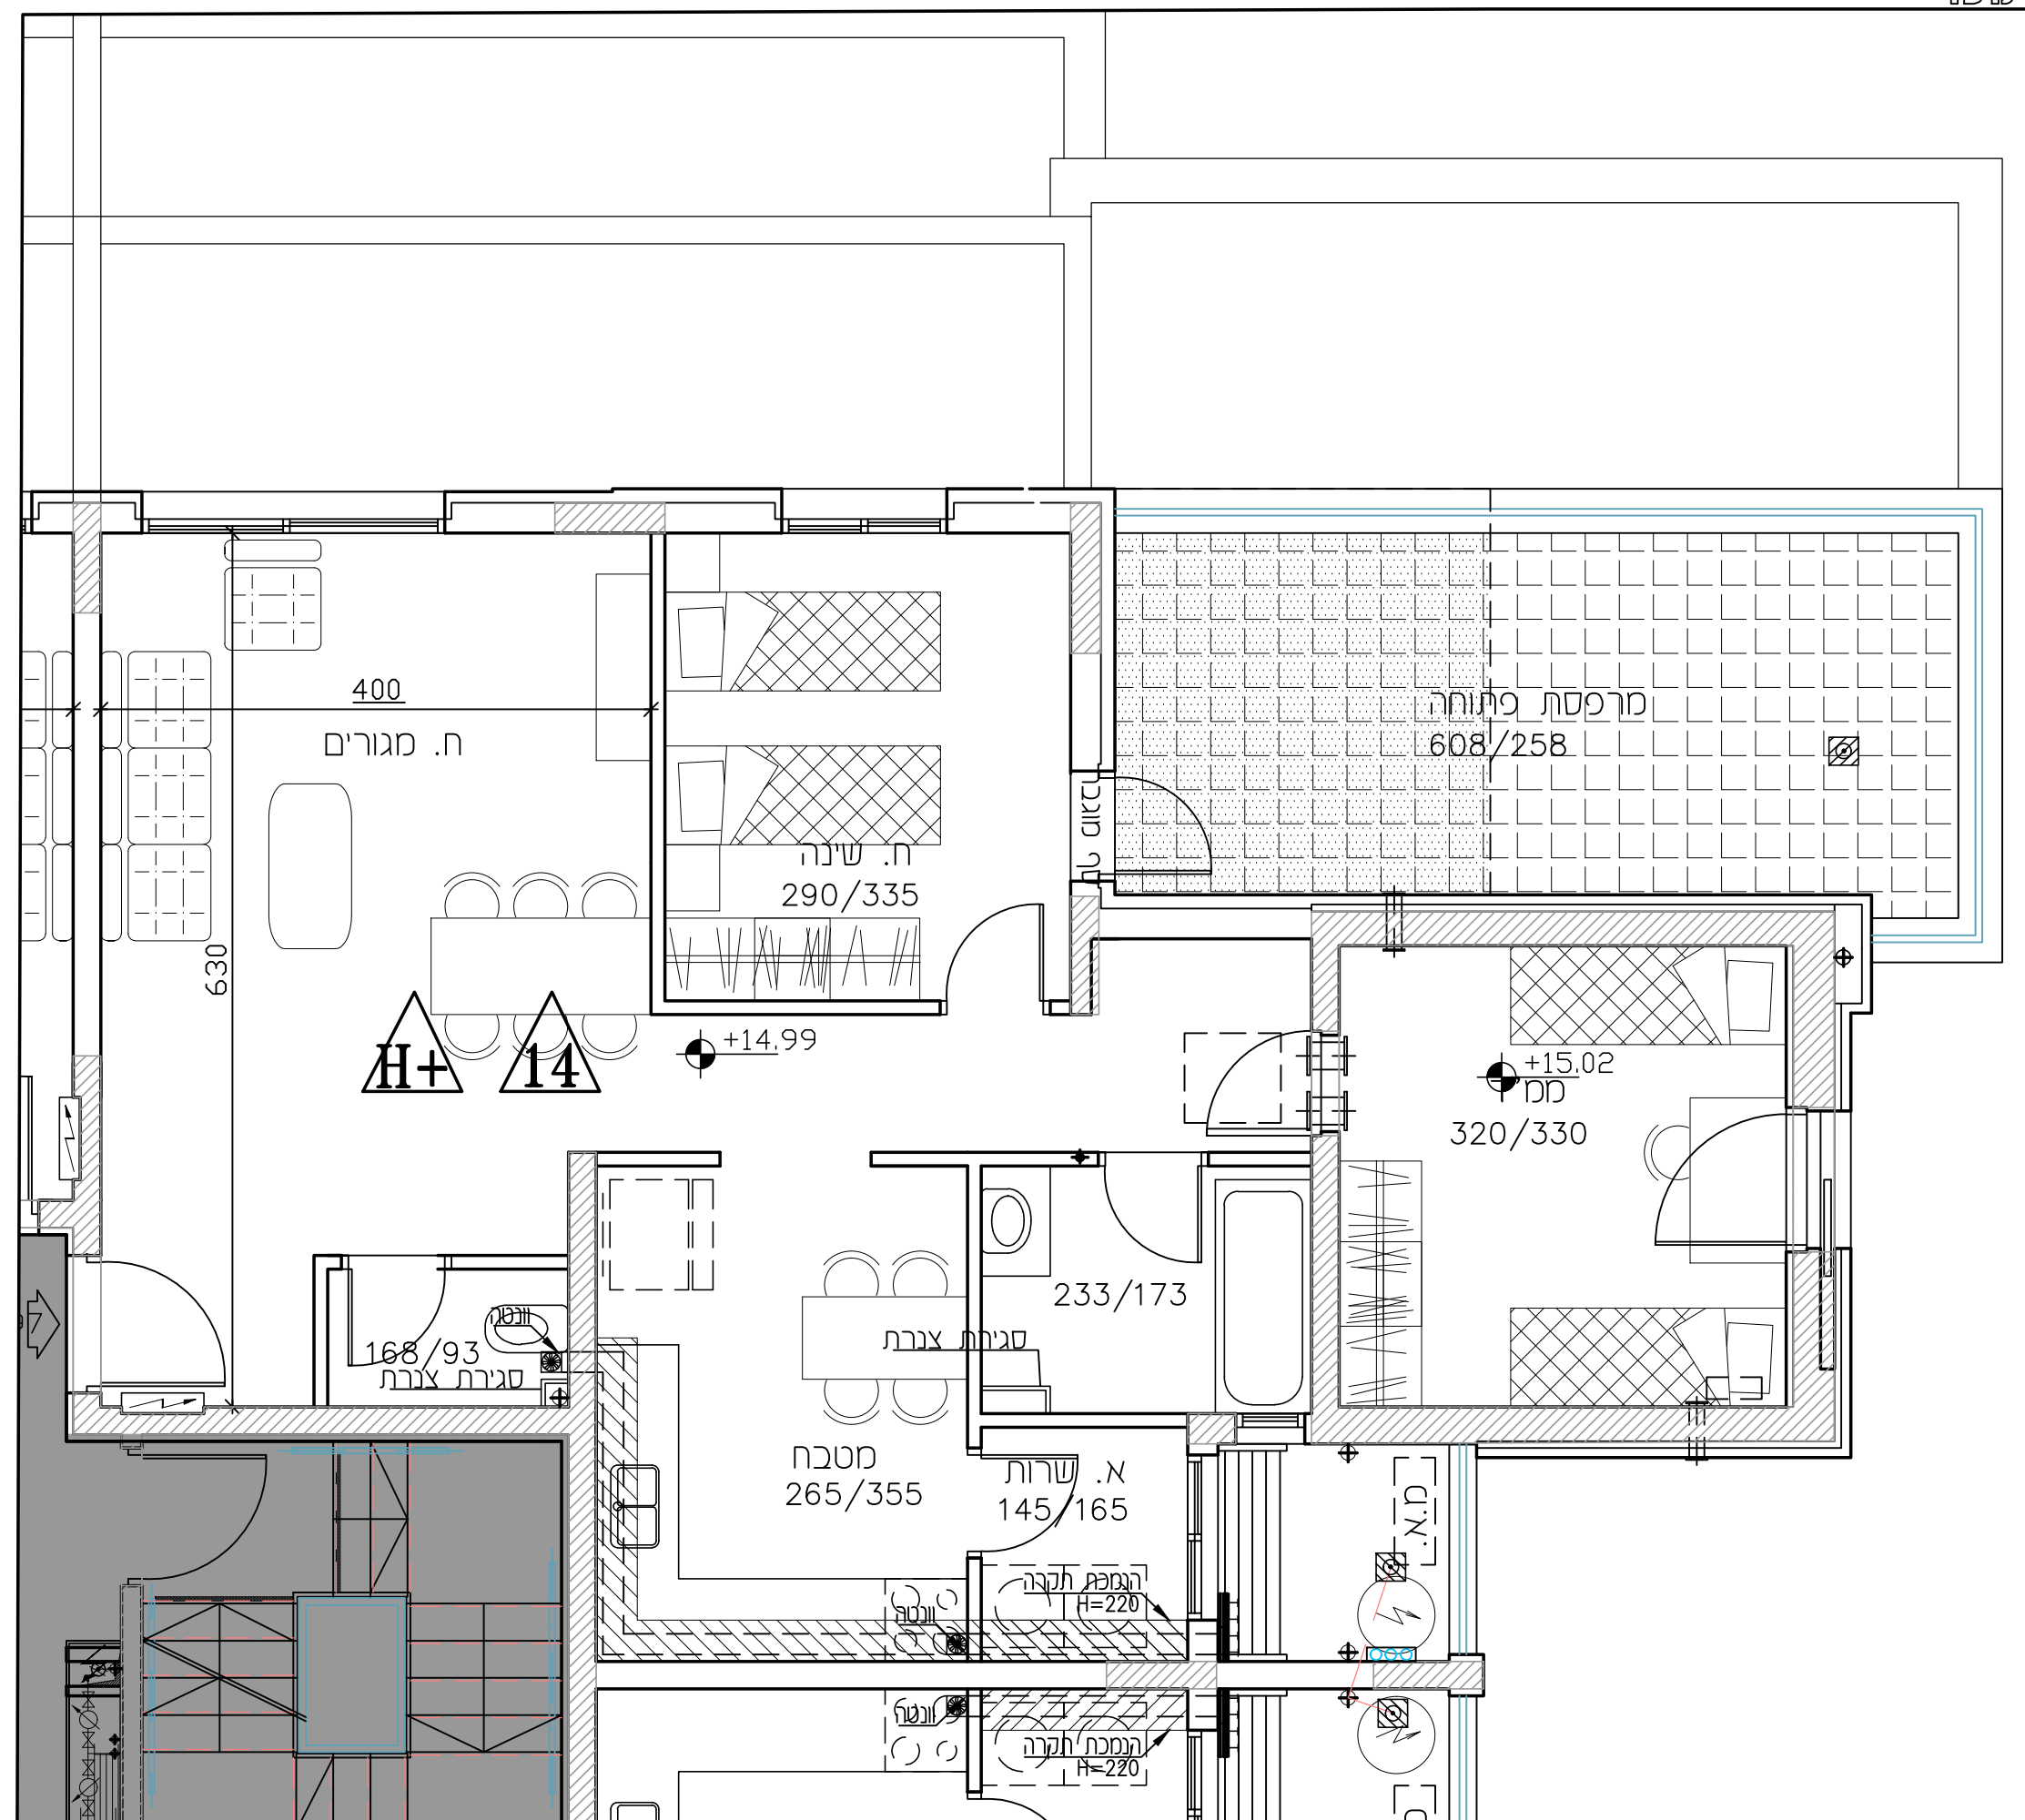


מגרש: 32
 בנין: _____
 דירה: 14
 טיפוס דירה: H+

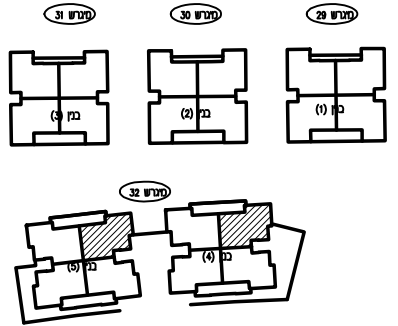

- | | |
|--|--|
| <ul style="list-style-type: none"> □ מקום מוצע למקרר ▨ מקום מוצע לתנור ◻ מקום מוצע למכונת כביסה ◌ הפרש במפלסים ⚡ דוד שמש ⊞ קולטן ■ אזורים משותפים | <ul style="list-style-type: none"> ▨ ריצוף חצר פרטית/מרפסת פרטית ▨ עמוד/קיר בטון ▨ הכנה למיזוג-אוויר ▨ צ.א. 8" במס"ד ▨ צ.א. 4" במס"ד ▨ וונטה 4" ▨ מחלק סימ/מחלק גז ▨ לוח השמל דירתי ▨ מרפסת מקורה |
|--|--|

הערה:
 הערות יוספו
 בנספח לתכנית אלו

התכנית אינה סופית.
 יתכנו שינויים בהתאם לדרישות
 הרשויות,
 היועצים הטכניים והחברה.

חתימת הקונה:
 חתימת החברה:

פרץ לוזון
 רמת בית שמש

מהדורה: 5
 תאריך: 26.05.19