
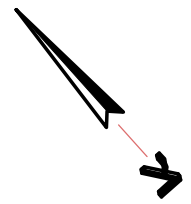
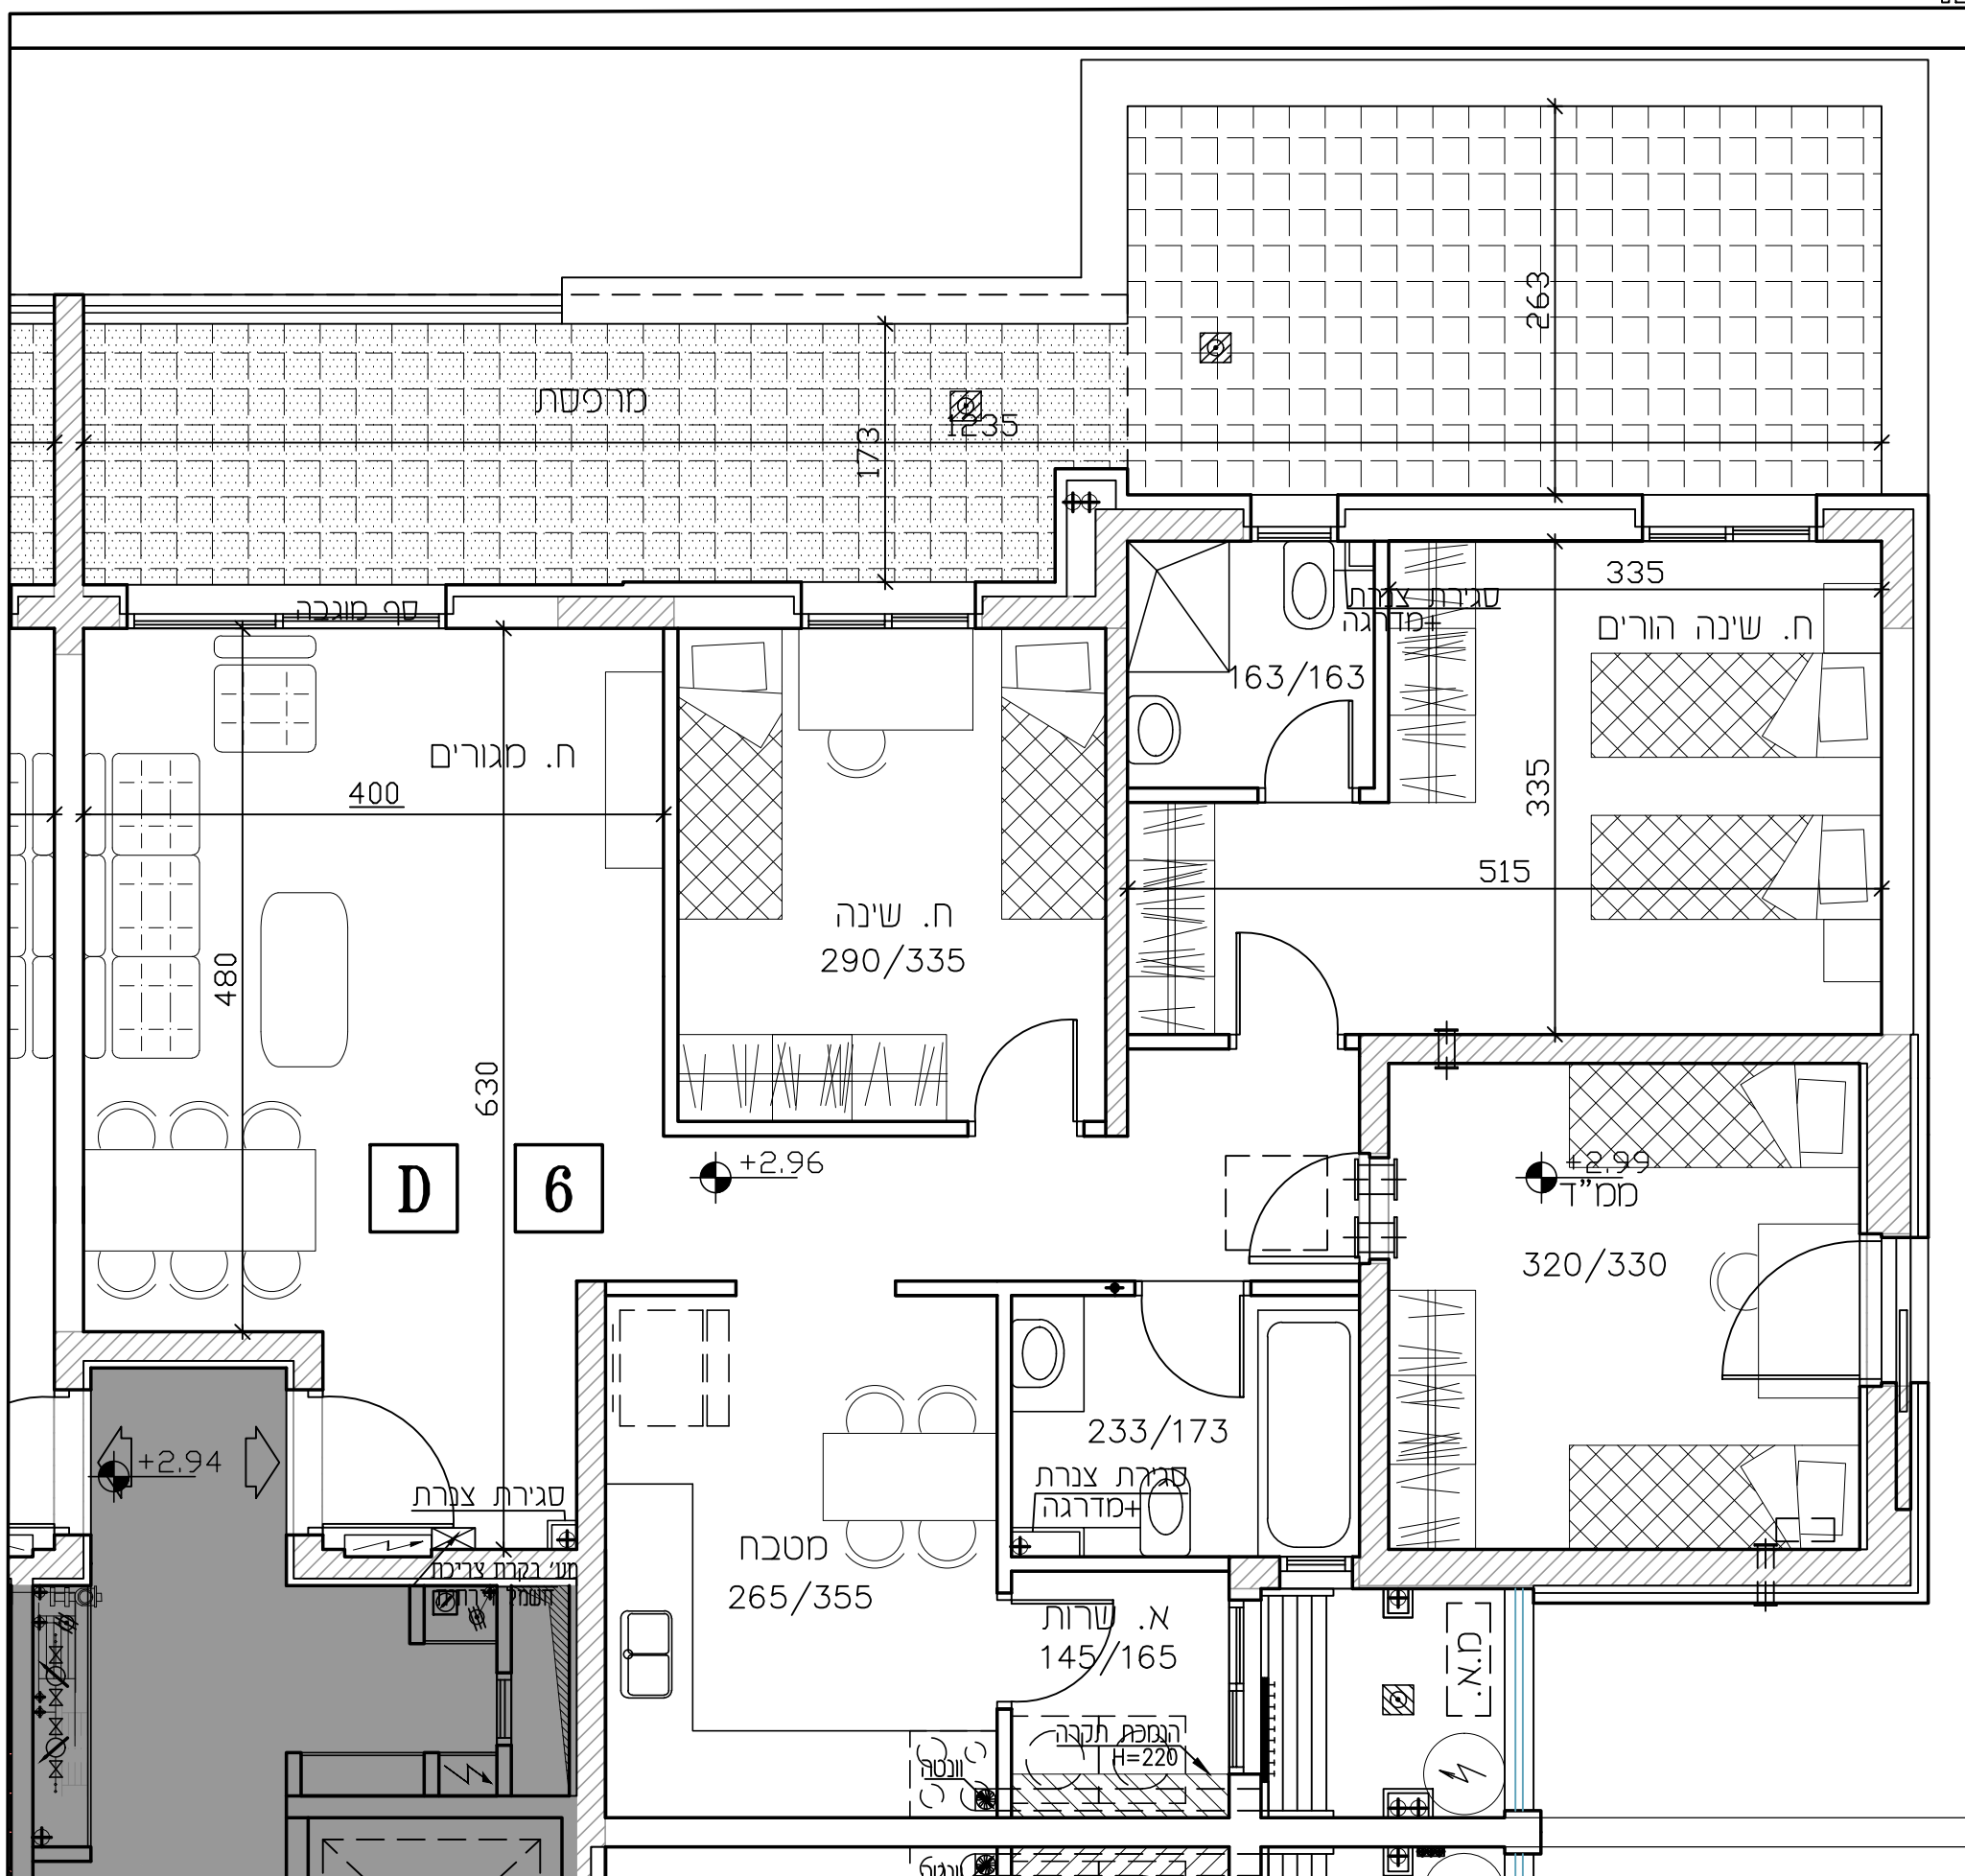


מגרש: \_\_\_\_\_  
 בנין: \_\_\_\_\_  
 דירה: 6  
 טיפוס דירה: D

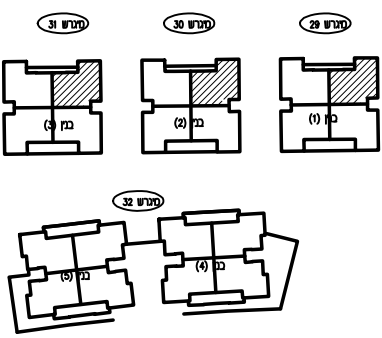

- |  |  |
|--|--|
| <ul style="list-style-type: none"> <li>□ מקום מוצע למקרר</li> <li>◻ מקום מוצע לתנור</li> <li>◻ מקום מוצע למכונת כביסה</li> <li>◻ הפרש במפלסים</li> <li>⚡ דוד שמש</li> <li>⊠ קולטן</li> <li>■ אזורים משותפים</li> </ul> | <ul style="list-style-type: none"> <li>▨ ריצוף חצר פרטית/מרפסת פרטית</li> <li>▨ עמוד/קיר בטון</li> <li>▨ הכנה למיזוג-אוויר</li> <li>▨ צ.א. 8" בממ"ד</li> <li>▨ צ.א. 4" בממ"ד</li> <li>▨ וונטה 4"</li> <li>▨ מחלק מיס/מחלק גז</li> <li>▨ לוח חשמל דירתי</li> <li>▨ מרפסת מקורה</li> </ul> |
|--|--|

הערה: הערות יסופו בנספח לתכניות אלו

התכנית אינה סופית. יתכנו שינויים בהתאם לדרישות הרשויות, היועצים הטכניים והחברה.

חתימת הקונה: \_\_\_\_\_

חתימת החברה: \_\_\_\_\_