
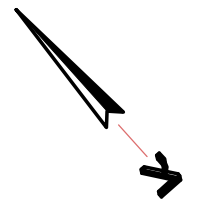
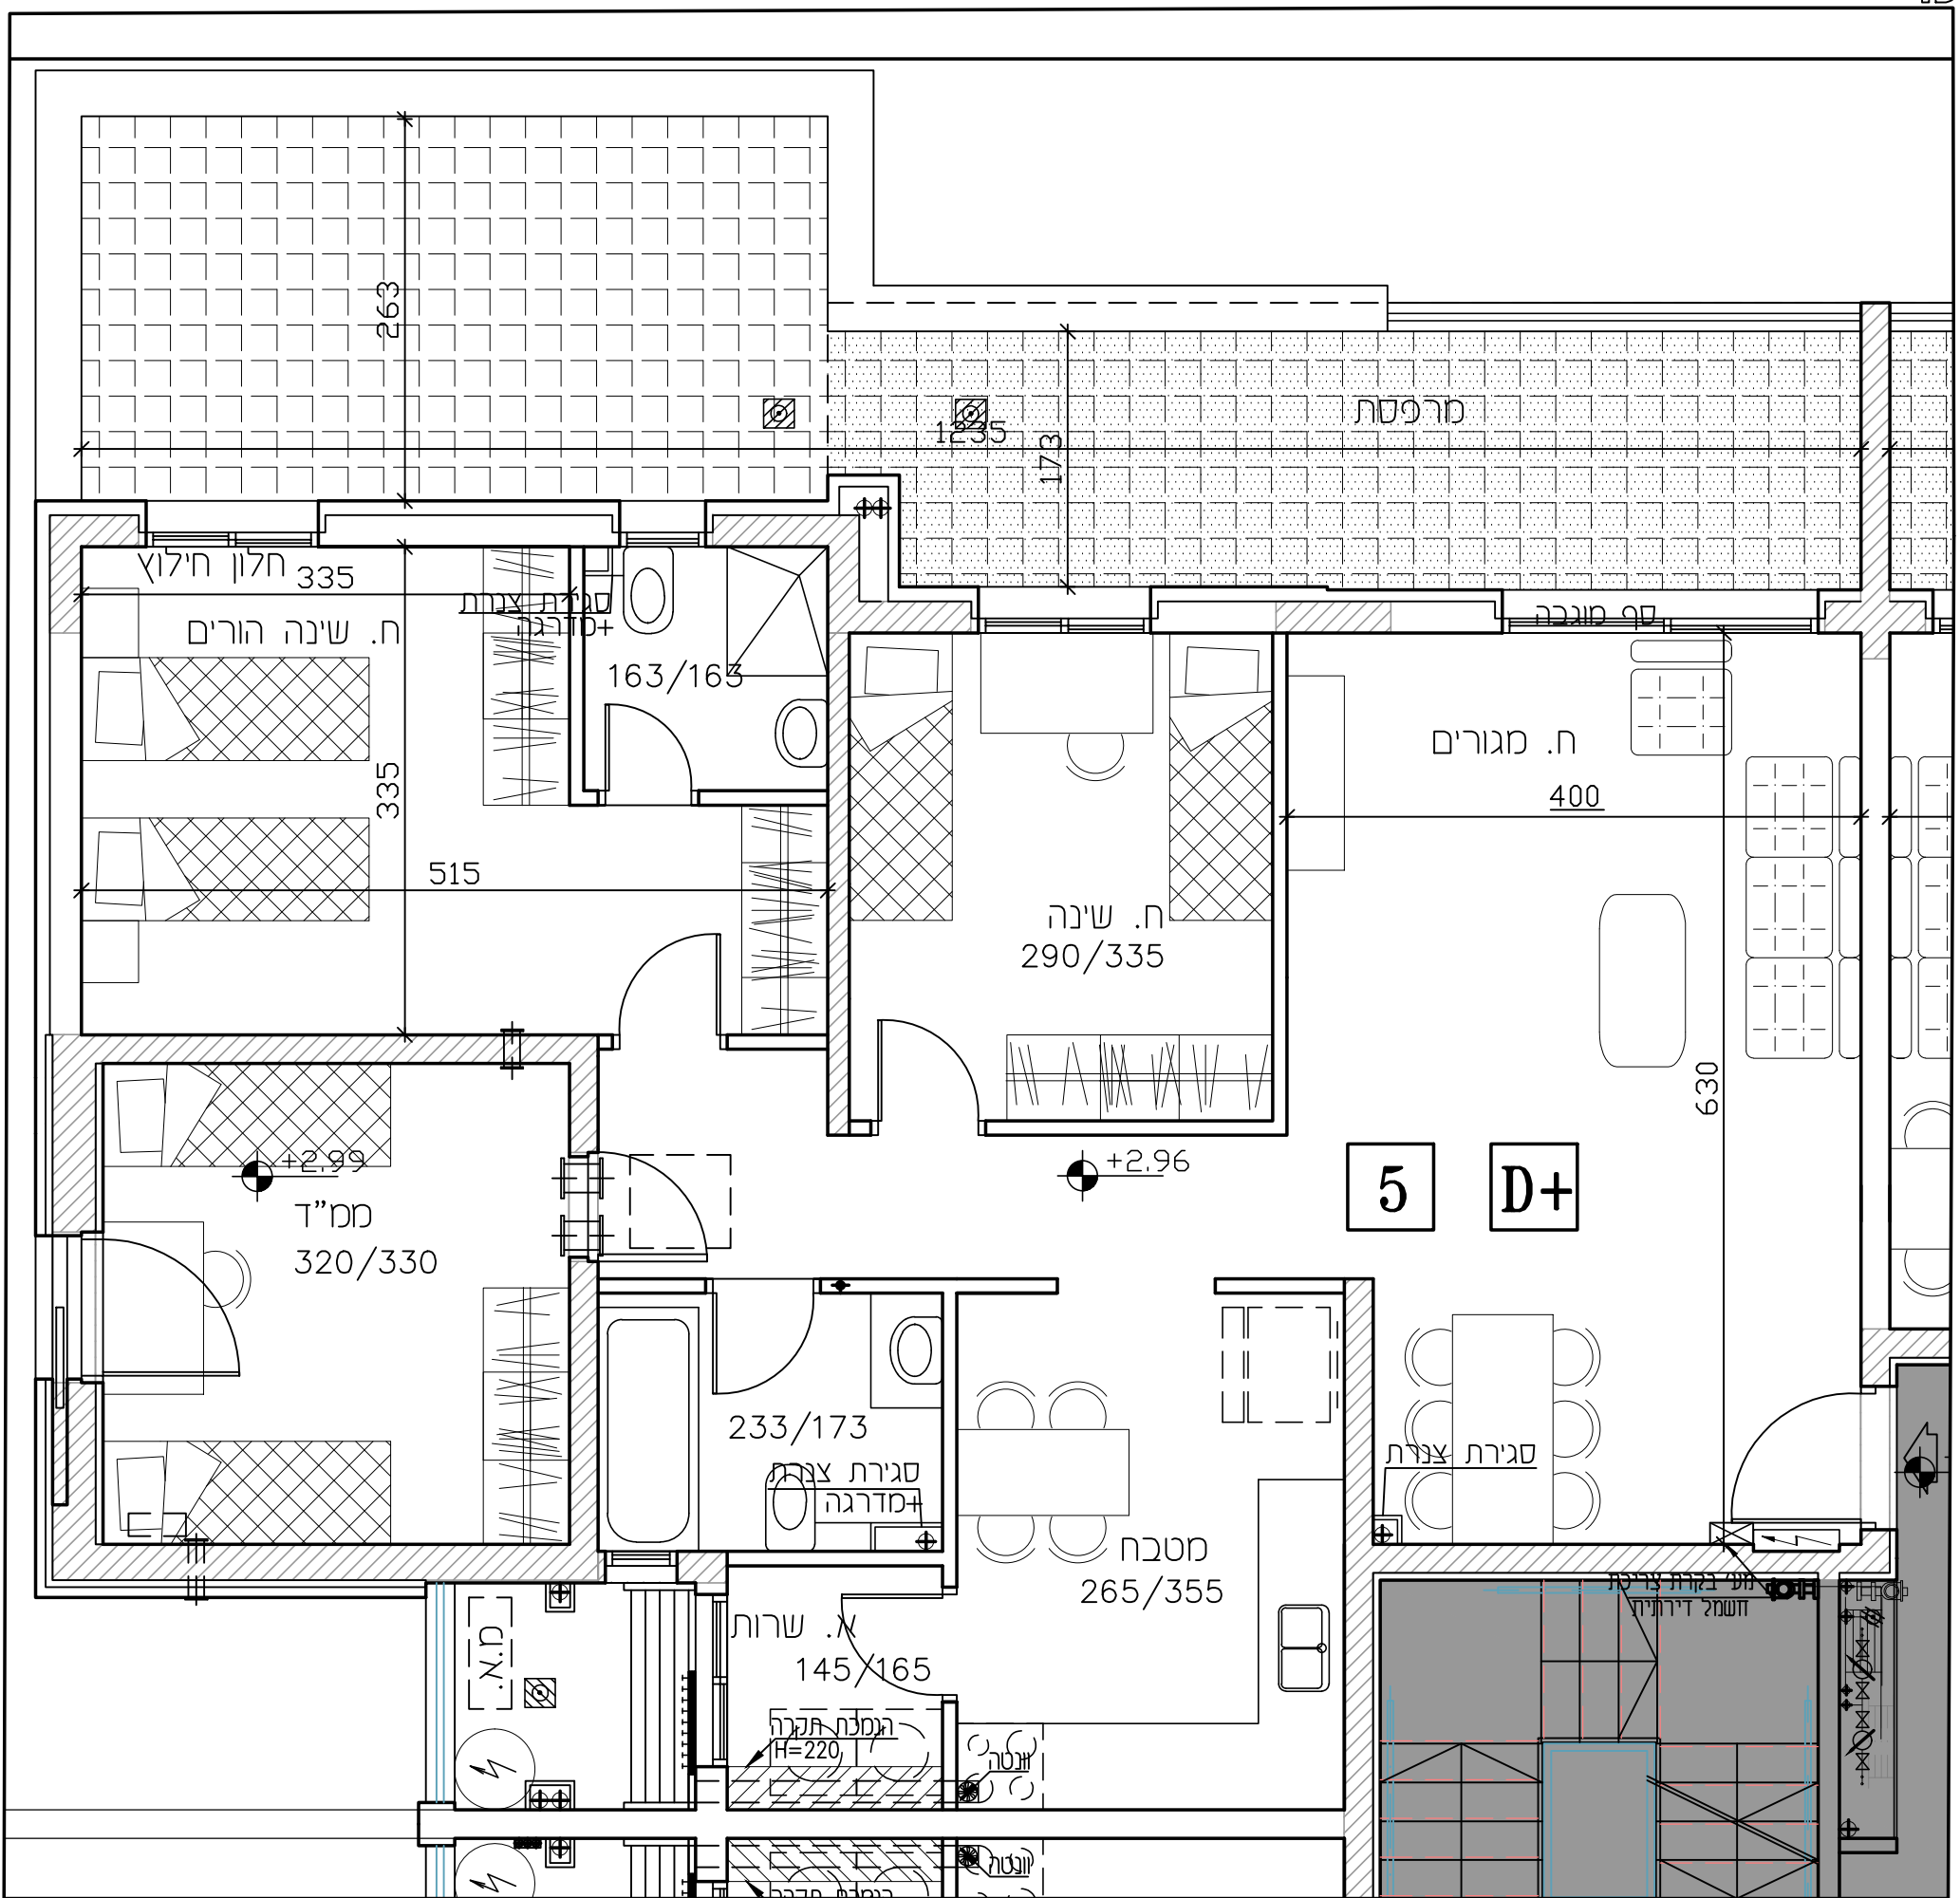


מגרש:
 בנין:
 דירה: 5
 טיפוס דירה: D+

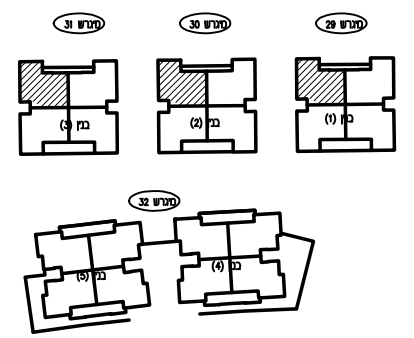

- | | |
|--|--|
| <ul style="list-style-type: none"> □ מקום מוצע למקרר □ מקום מוצע לתנור □ מקום מוצע למכונת כביסה ◡ הפרש במפלסים ⚡ דוד שמש ⊠ קולטן ■ אזורים משותפים | <ul style="list-style-type: none"> ▨ ריצוף חצר פרטית/מרפסת פרטית ▨ עמוד/קיר בטון ▨ הכנה למיזוג-אוויר ▨ צ.א. 8" במ"ד ▨ צ.א. 4" במ"ד ▨ וונטה 4" ▨ מחלק מים/מחלק גז ▨ לוח חשמל דירתי ▨ מרפסת מקורה |
|--|--|

הערה:
 הערות יסופו
 בנספח לתכנית אלו

התכנית אינה סופית.
 יתכנו שינויים בהתאם לדרישות
 הרשויות,
 היועצים הטכניים והחברה.

חתימת הקונה:
 חתימת החברה: