
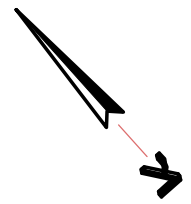
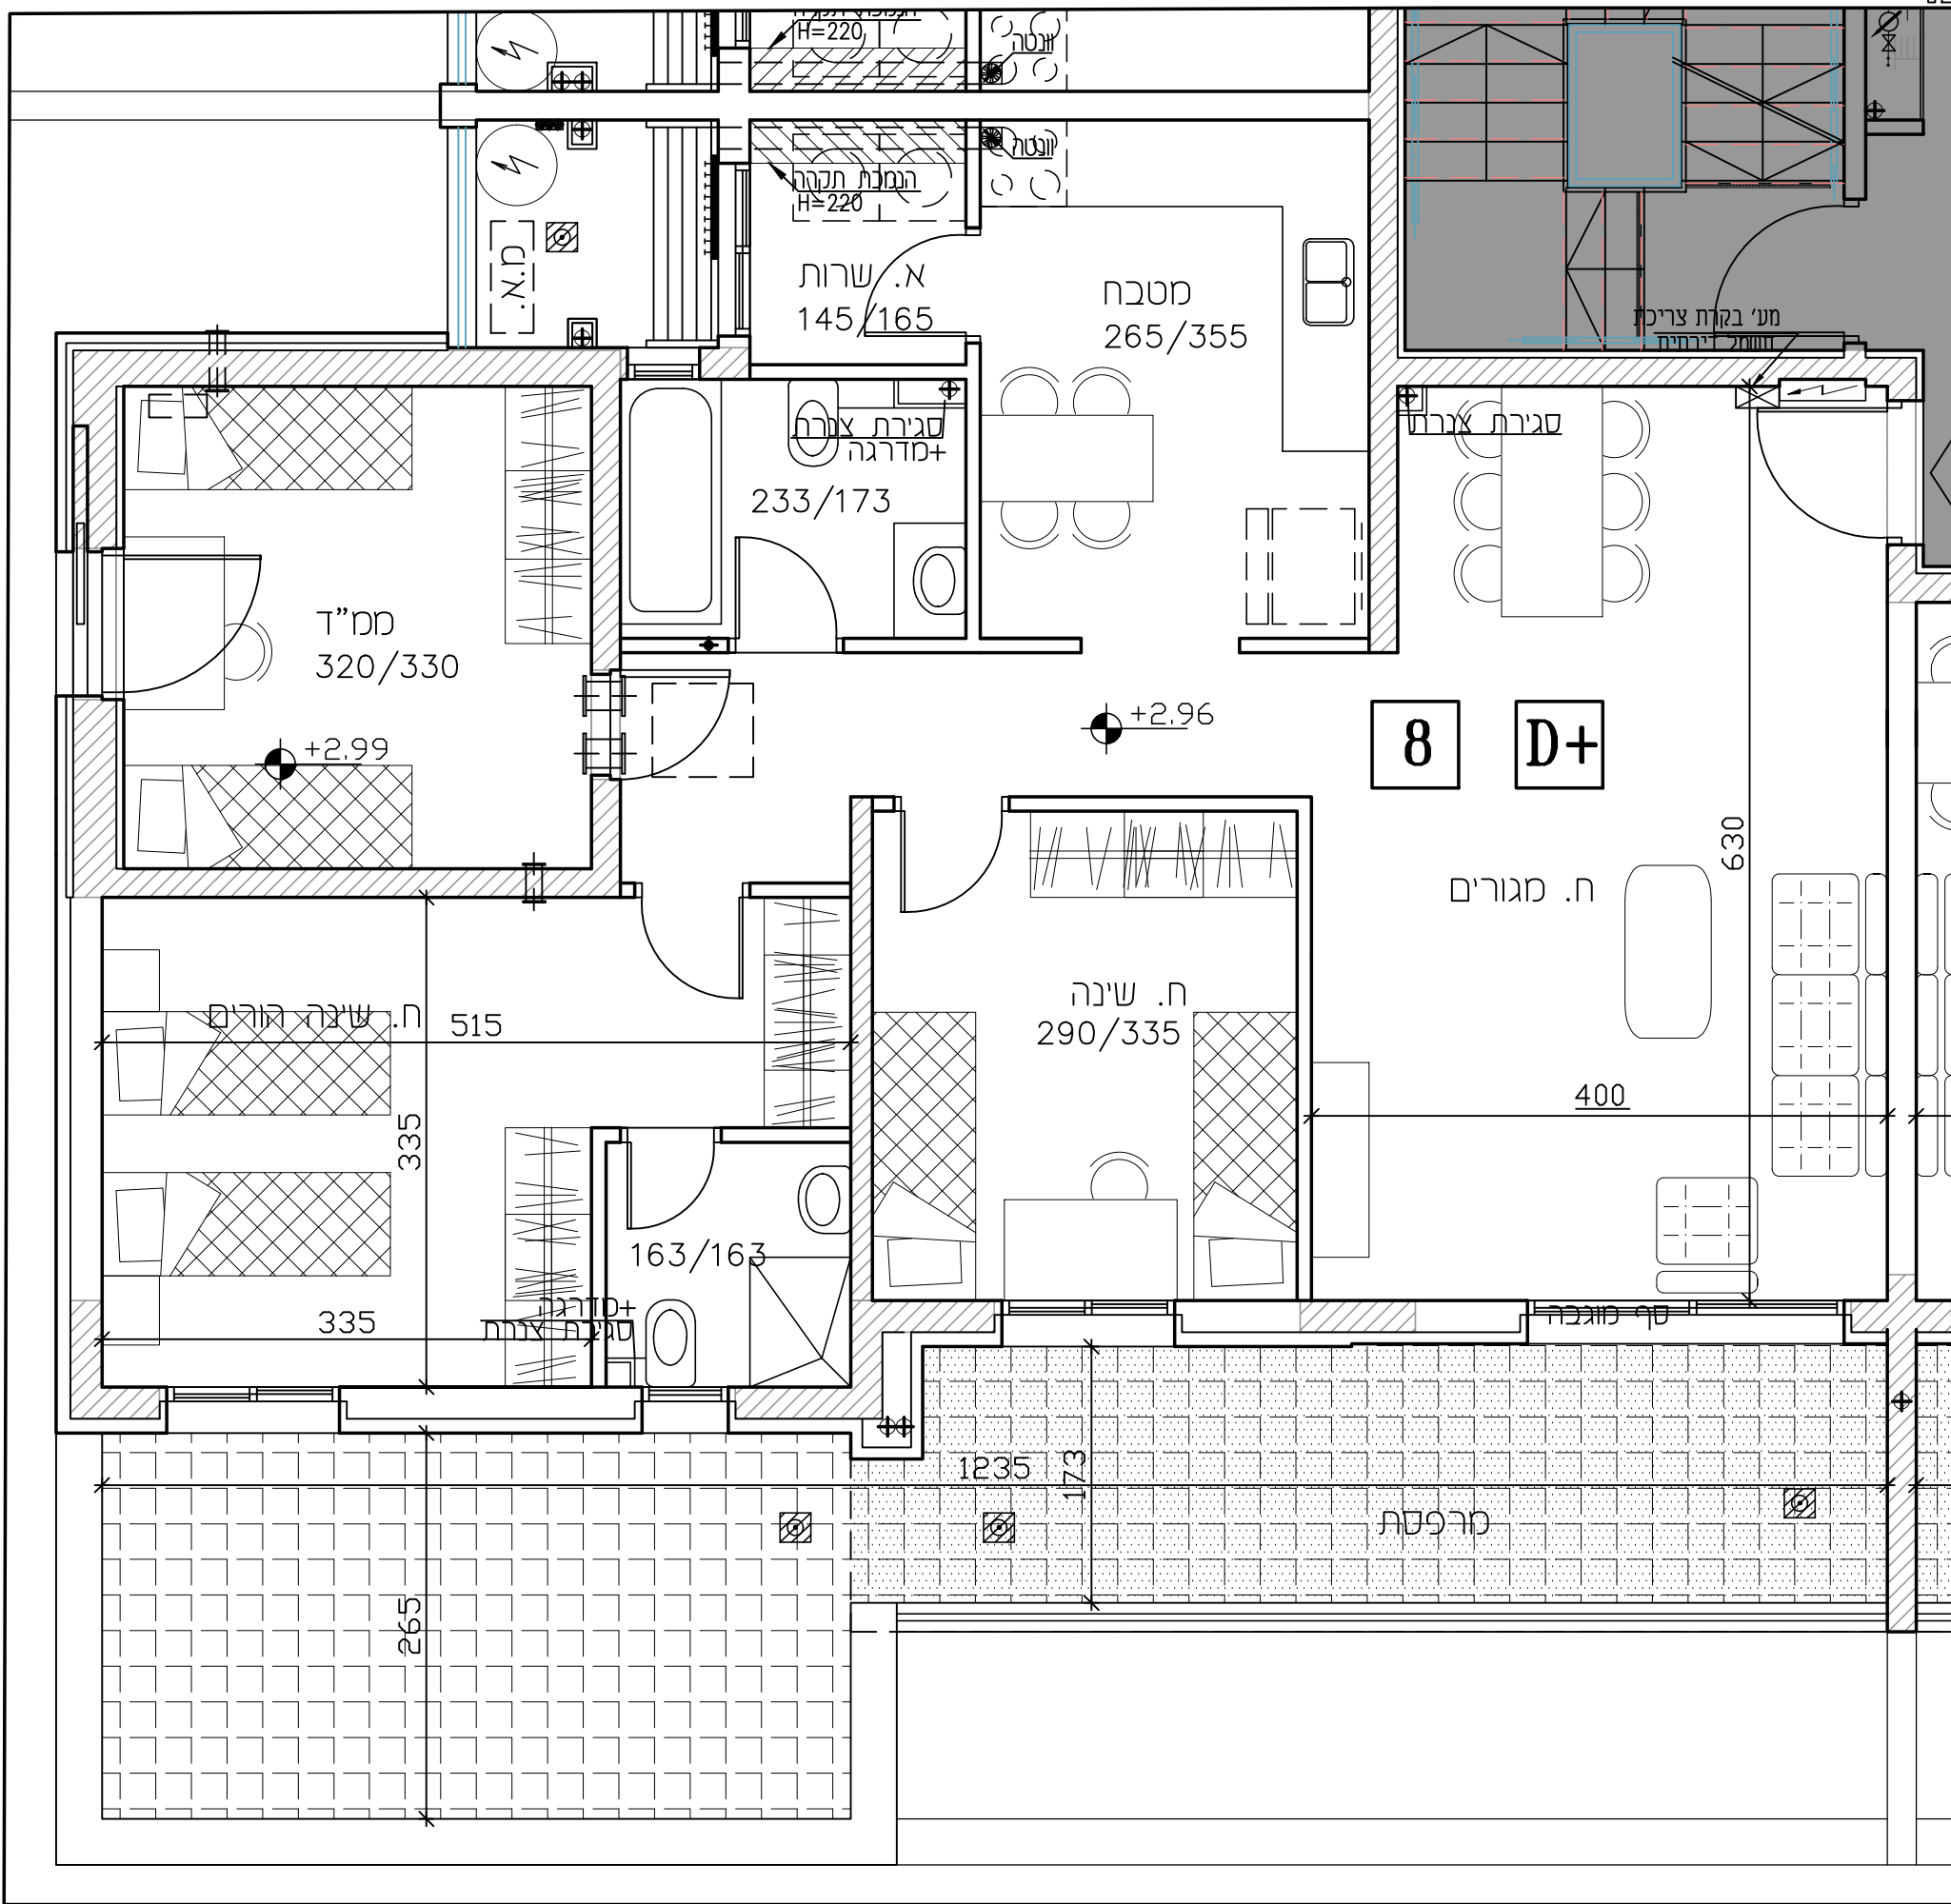


מגרש: _____
 בנין: _____
 דירה: 8
 טיפוס דירה: D+

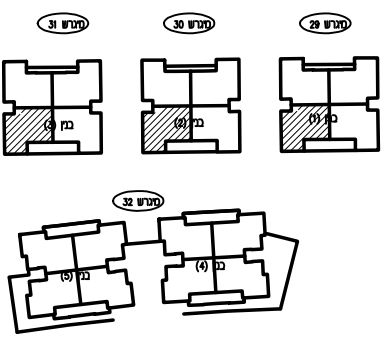

- מקום מוצע למקרר
- מקום מוצע לתנור
- מקום מוצע למכונת כביסה
- הפרש במפלסים
- דוד שמש
- קולטן
- אזורים משותפים
- ריצוף חצר פרטית/מרפסת פרטית
- עמוד/קיר בטון
- הכנה למיזוג-אוויר
- צ.א. 8" במ"ד
- צ.א. 4" במ"ד
- וונטה 4"
- מחלק מיס/מחלק גז
- לוח חשמל דירתי
- מרפסת מקורה

הערה: הערות ייספו בנספח לתכניות אלו

התכנית אינה סופית. יתכנו שינויים בהתאם לדרשות הרשויות, היועצים הטכניים והחברה.

חתימת הקונה: _____

חתימת החברה: _____