
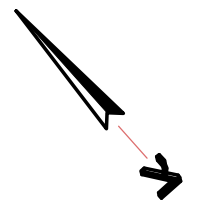
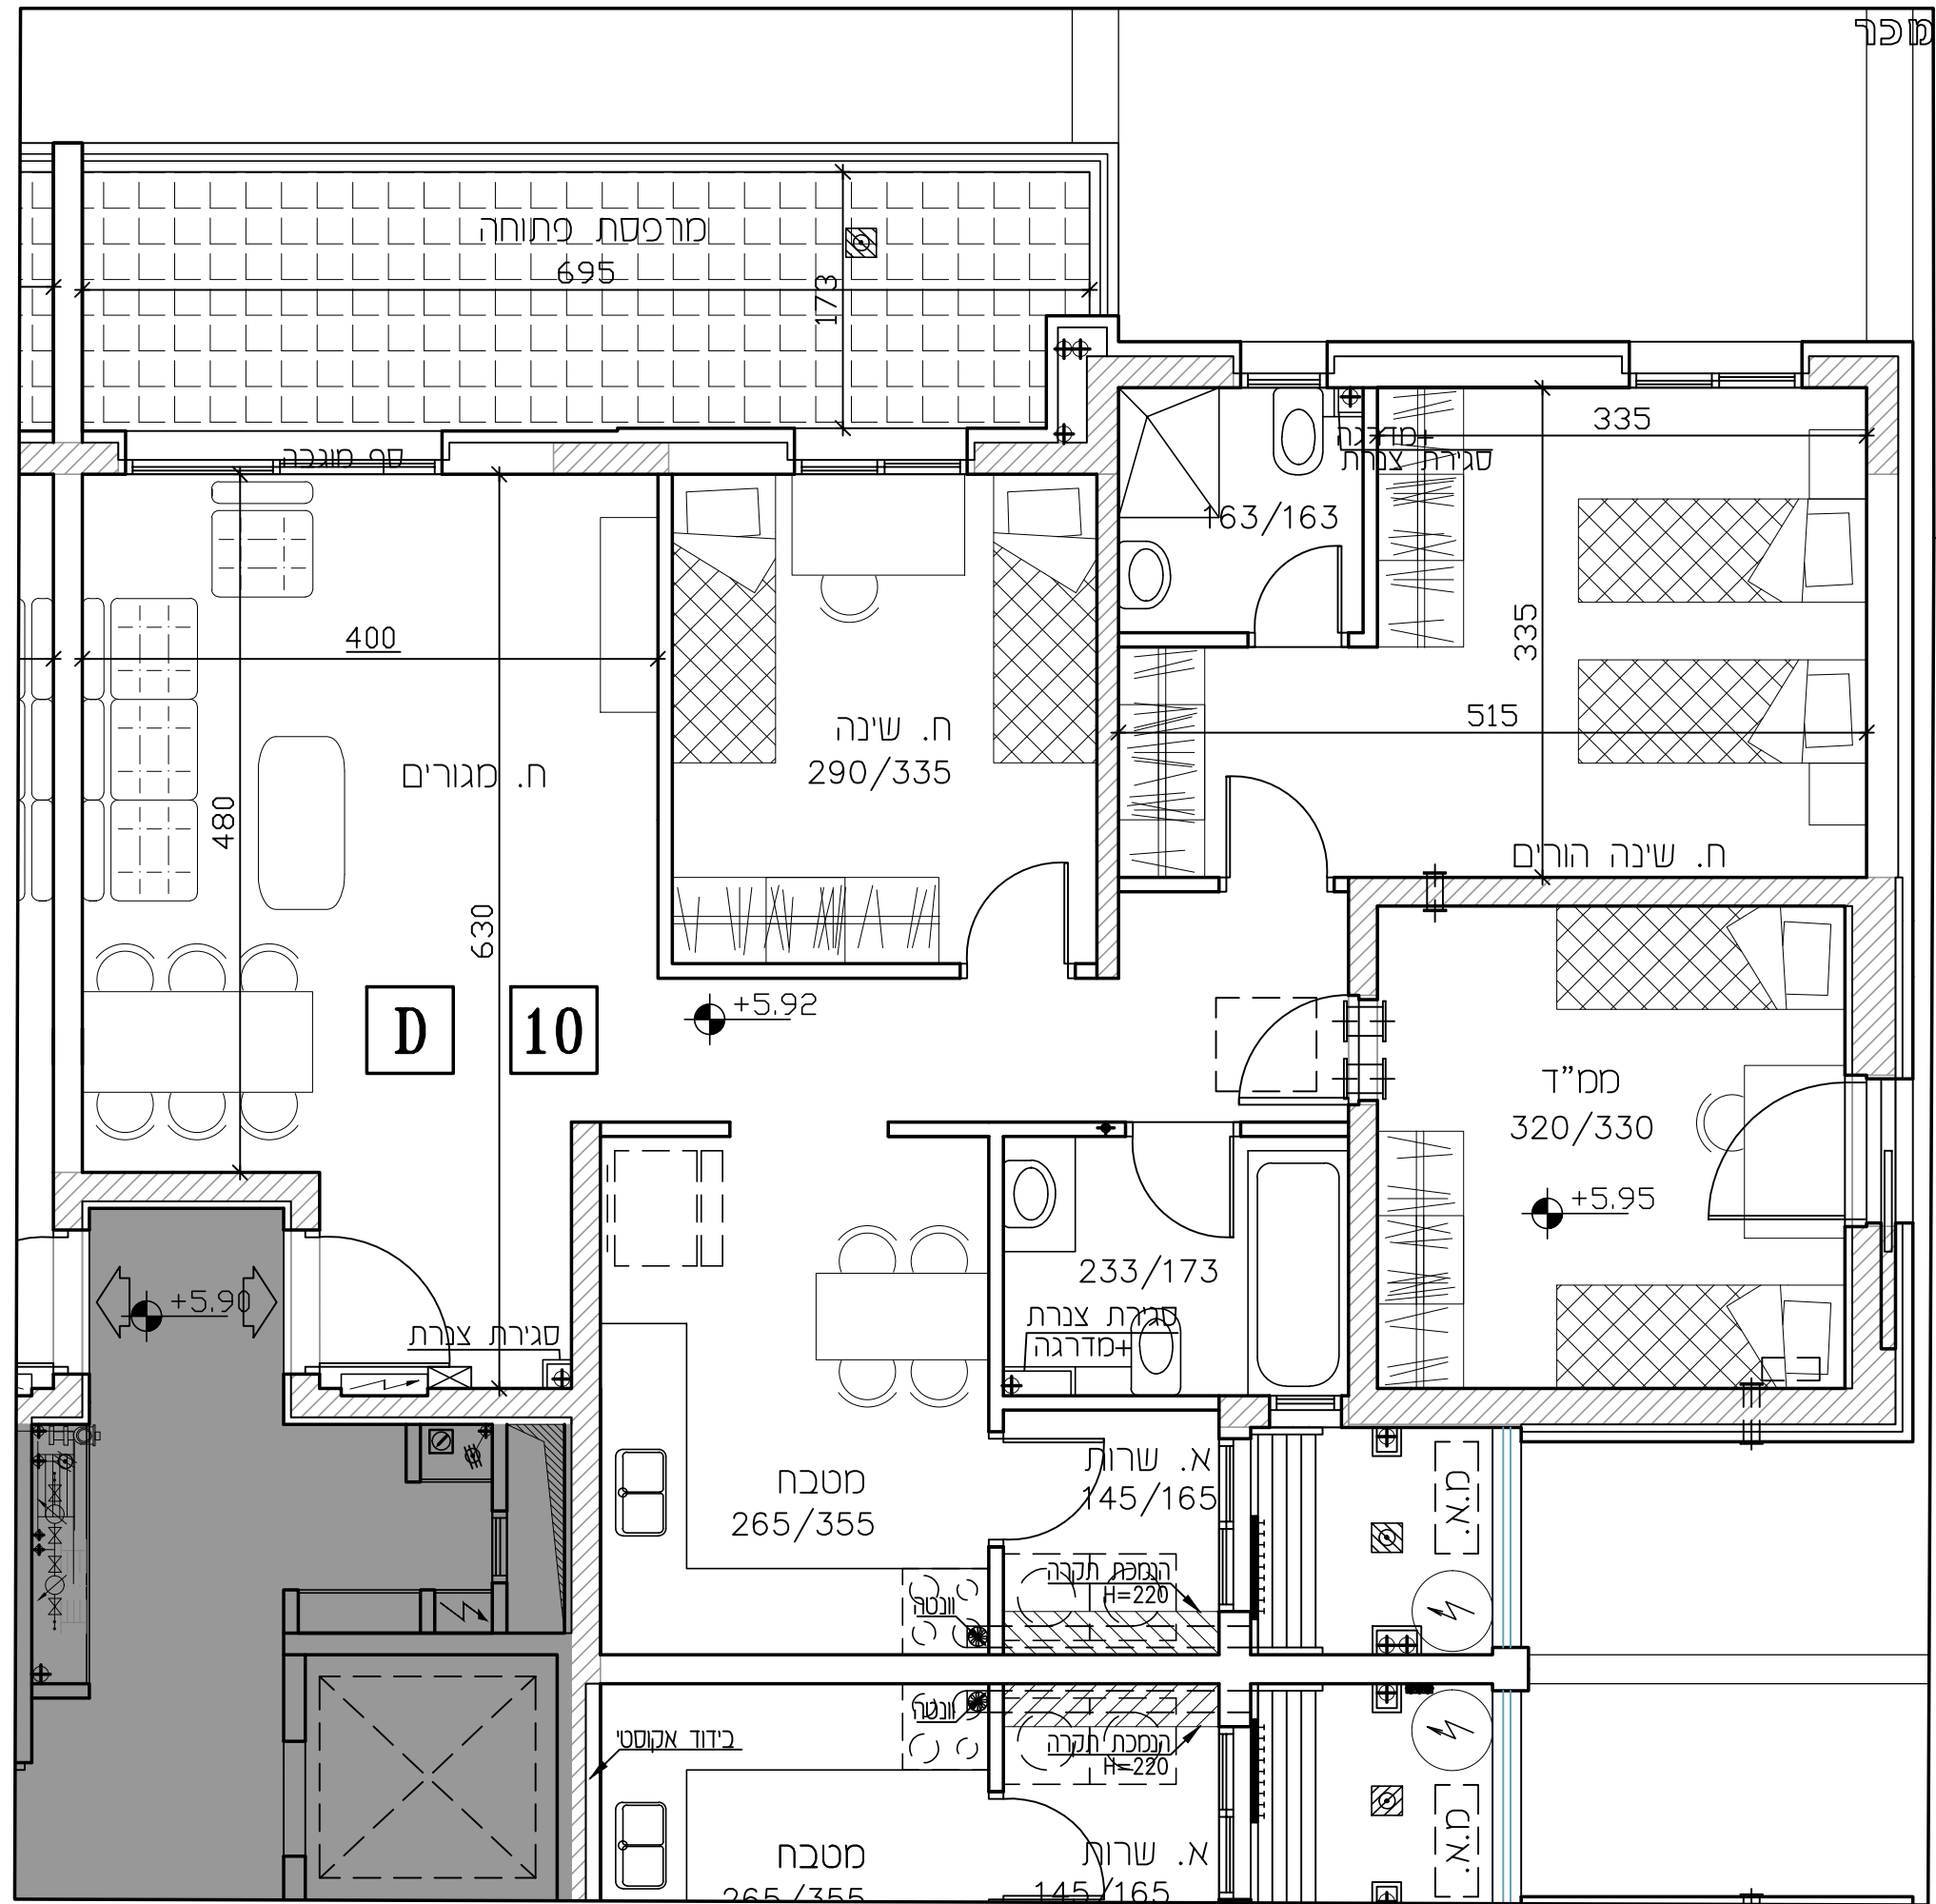


מגרש: _____
 בנין: _____
 דירה: 10
 טיפוס דירה: D

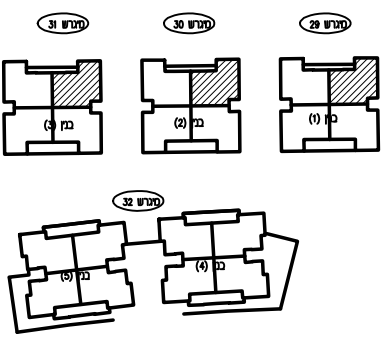

- | | |
|--|--|
| <ul style="list-style-type: none"> □ מקום מוצע למקרר □ מקום מוצע לתנור □ מקום מוצע למכונת כביסה ◡ הפרש במפלסים ⚡ דוד שמש ⊠ קולטן ■ אזורים משותפים | <ul style="list-style-type: none"> ▨ ריצוף חצר פרטית/מרפסת פרטית ▨ עמוד/קיר בטון □ הכנה למיזוג-אוויר ▨ צ.א. 8" בממ"ד ▨ צ.א. 4" בממ"ד ▨ וונטה 4" ▨ מחלק מיס/מחלק גז ▨ לוח חשמל דירתי ▨ מרפסת מקורה |
|--|--|

הערה: התכנית אינה סופית. תכנון שינויים בהתאם לדרישות הרשויות, היועצים הטכניים והחברה.

חתימת הקונה: _____
 חתימת החברה: _____