
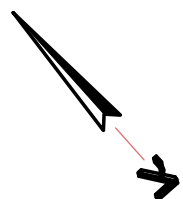
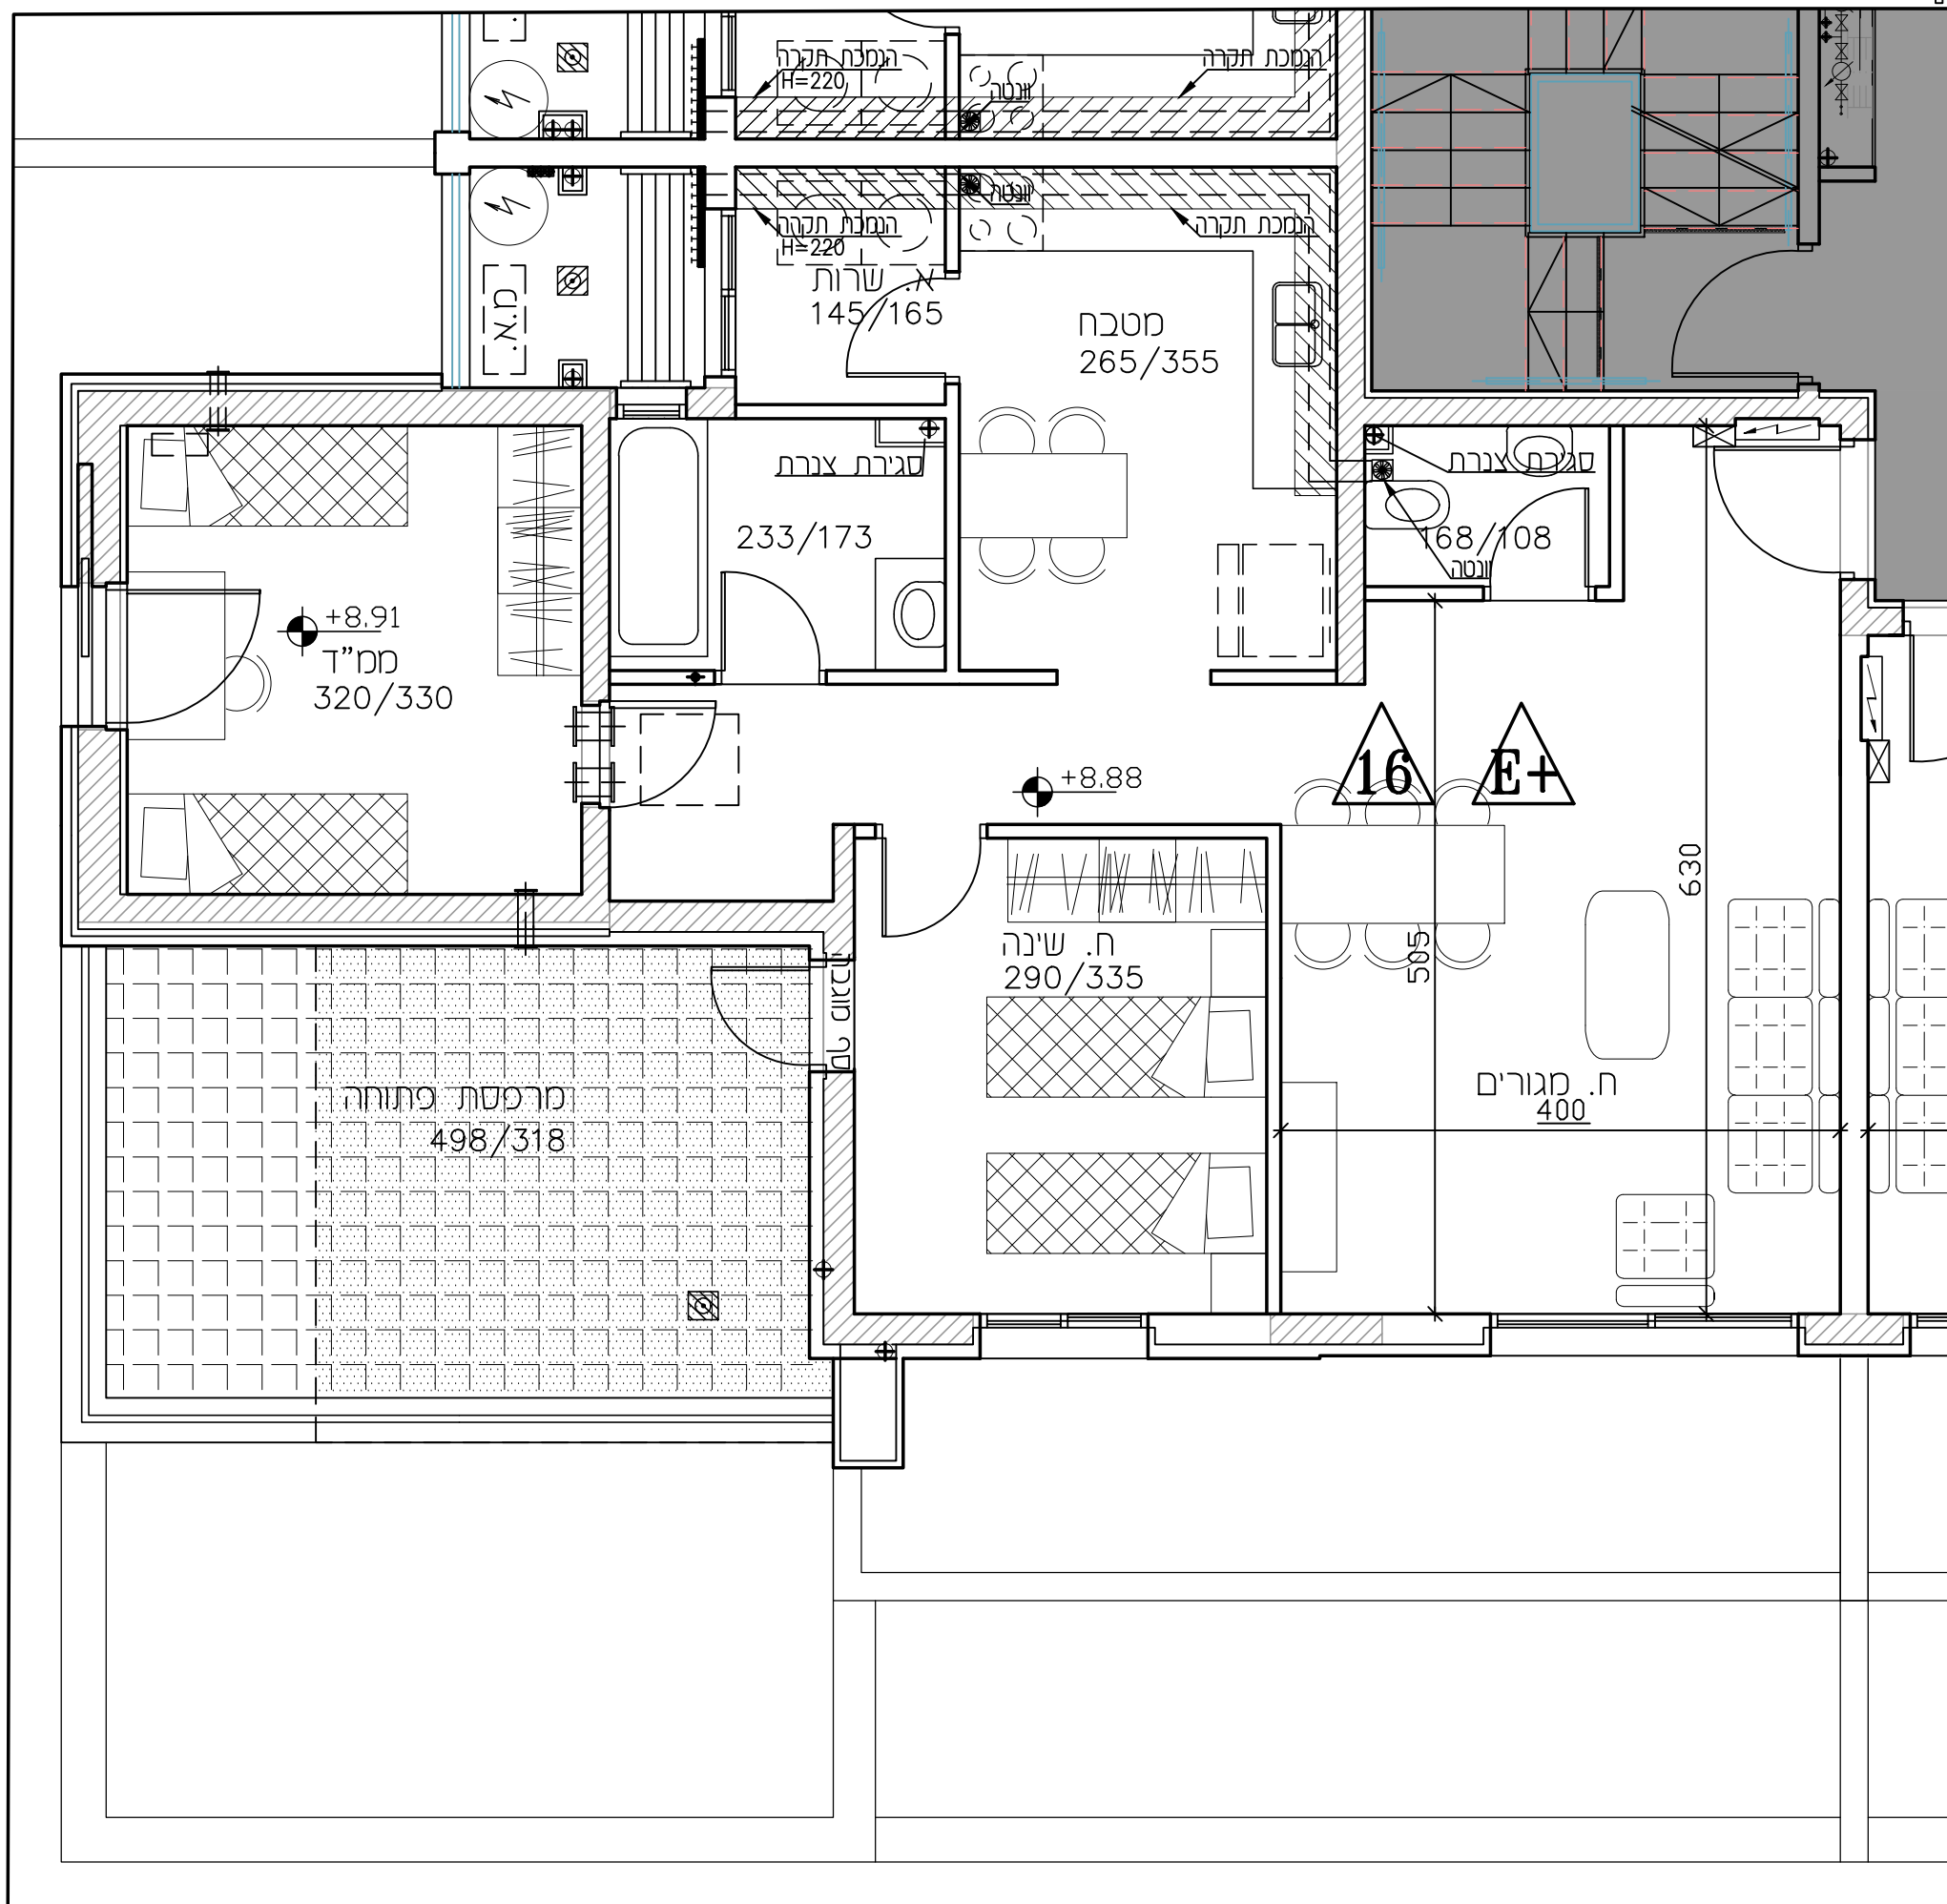


מגרש: _____
 בנין: _____
 דירה: 16
 טיפוס דירה: E+

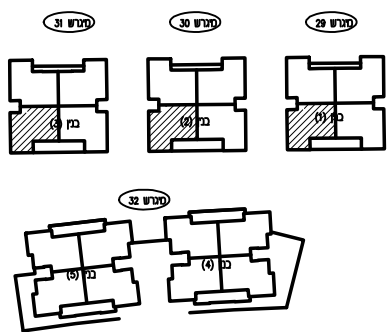

- | | | | |
|--|------------------------|--|-----------------------------|
| | מקום מוצע למקרר | | ריצוף חצר פרטית/מרפסת פרטית |
| | מקום מוצע לתנור | | עמוד/קיר בטון |
| | מקום מוצע למכונת כביסה | | הכנה למיזוג-אוויר |
| | הפרש במפלסים | | צ.א. 8" בממ"ד |
| | דוד שמש | | צ.א. 4" בממ"ד |
| | קולטן | | 4" וונבה |
| | אזורים משותפים | | מחלק מים/מחלק גז |
| | | | לוח חשמל דירתי |
| | | | מרפסת מקורה |

התכנית אינה סופית. יתכנו שינויים בהתאם לדרישות הרשויות, היועצים הטכניים והחברה.	הערה: הערות יוספו בנספח לתכניות אלו
---	---

חתימת החברה:	חתימת הקונה:
--------------	--------------