
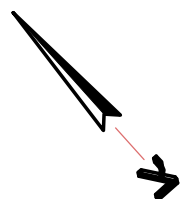
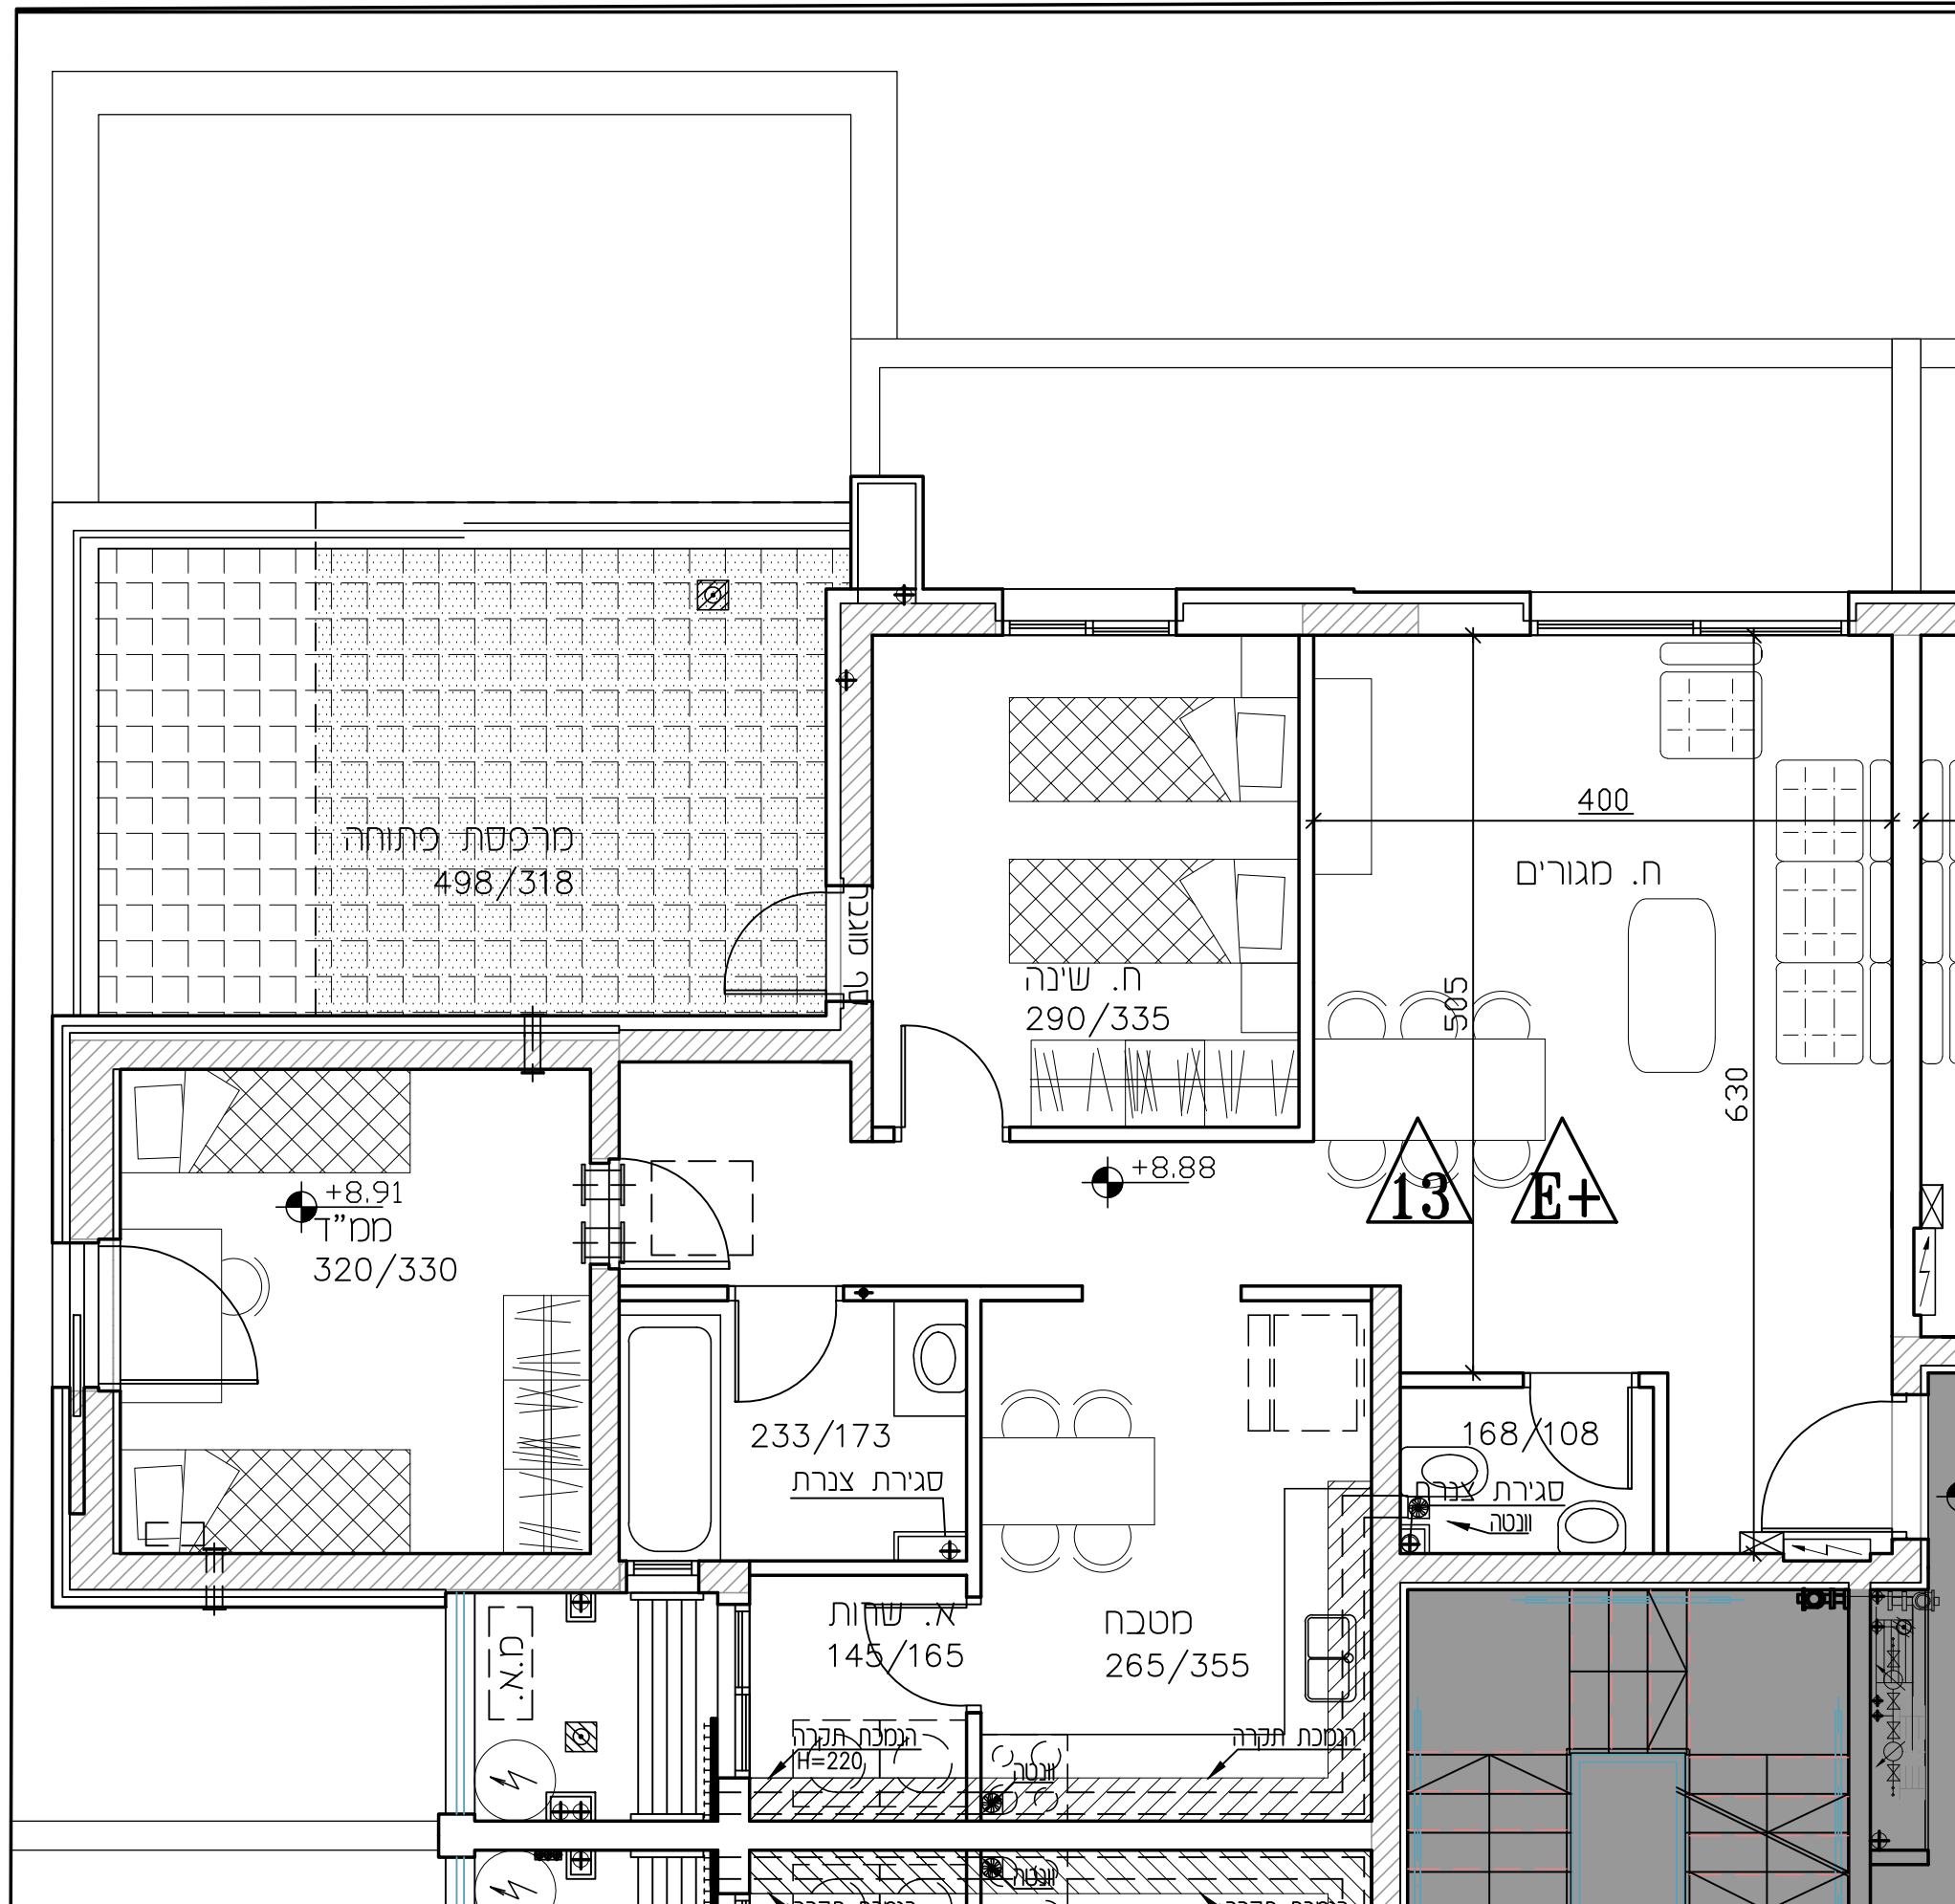


מגרש: \_\_\_\_\_  
 בנין: \_\_\_\_\_  
 דירה: 13  
 טיפוס דירה: E+

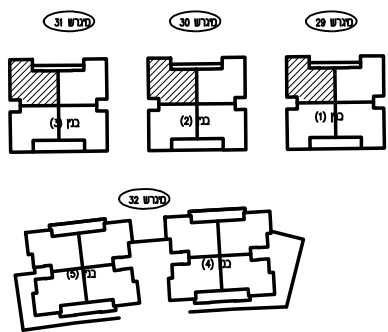

- |   |   |
|---|---|
| <ul style="list-style-type: none"> <li> מקום מוצע למקרר</li> <li> מקום מוצע לתנור</li> <li> מקום מוצע למכונת כביסה</li> <li> הפרש במפלסים</li> <li> דוד שמש</li> <li> קולטן</li> <li> אזורים משותפים</li> </ul> | <ul style="list-style-type: none"> <li> ריצוף חצר פרטית/מרפסת פרטית</li> <li> עמוד/קיר בטון</li> <li> הכנה למיזוג-אוויר</li> <li> צ.א. 8" בממ"ד</li> <li> צ.א. 4" בממ"ד</li> <li> וונטה 4"</li> <li> מחלק מיס/מחלק גז</li> <li> לוח חשמל דירתי</li> <li> מרפסת מקורה</li> </ul> |
|---|---|

<p>התכנית אינה סופית.                  יתכנו שינויים בהתאם לדרישות                  הרשויות,                  היועצים הטכניים והחברה.</p>	<p>הערה:                  הערות ייספו                  בנספח לתכניות אלו</p>
---	--

<p>חתימת החברה:</p>	<p>חתימת הקונה:</p>
---------------------	---------------------

<p>פרץ לוזון                  רמת בית שמש</p>	<p>מהדורה: 6                  תאריך: 18.06.19</p>
---	---