
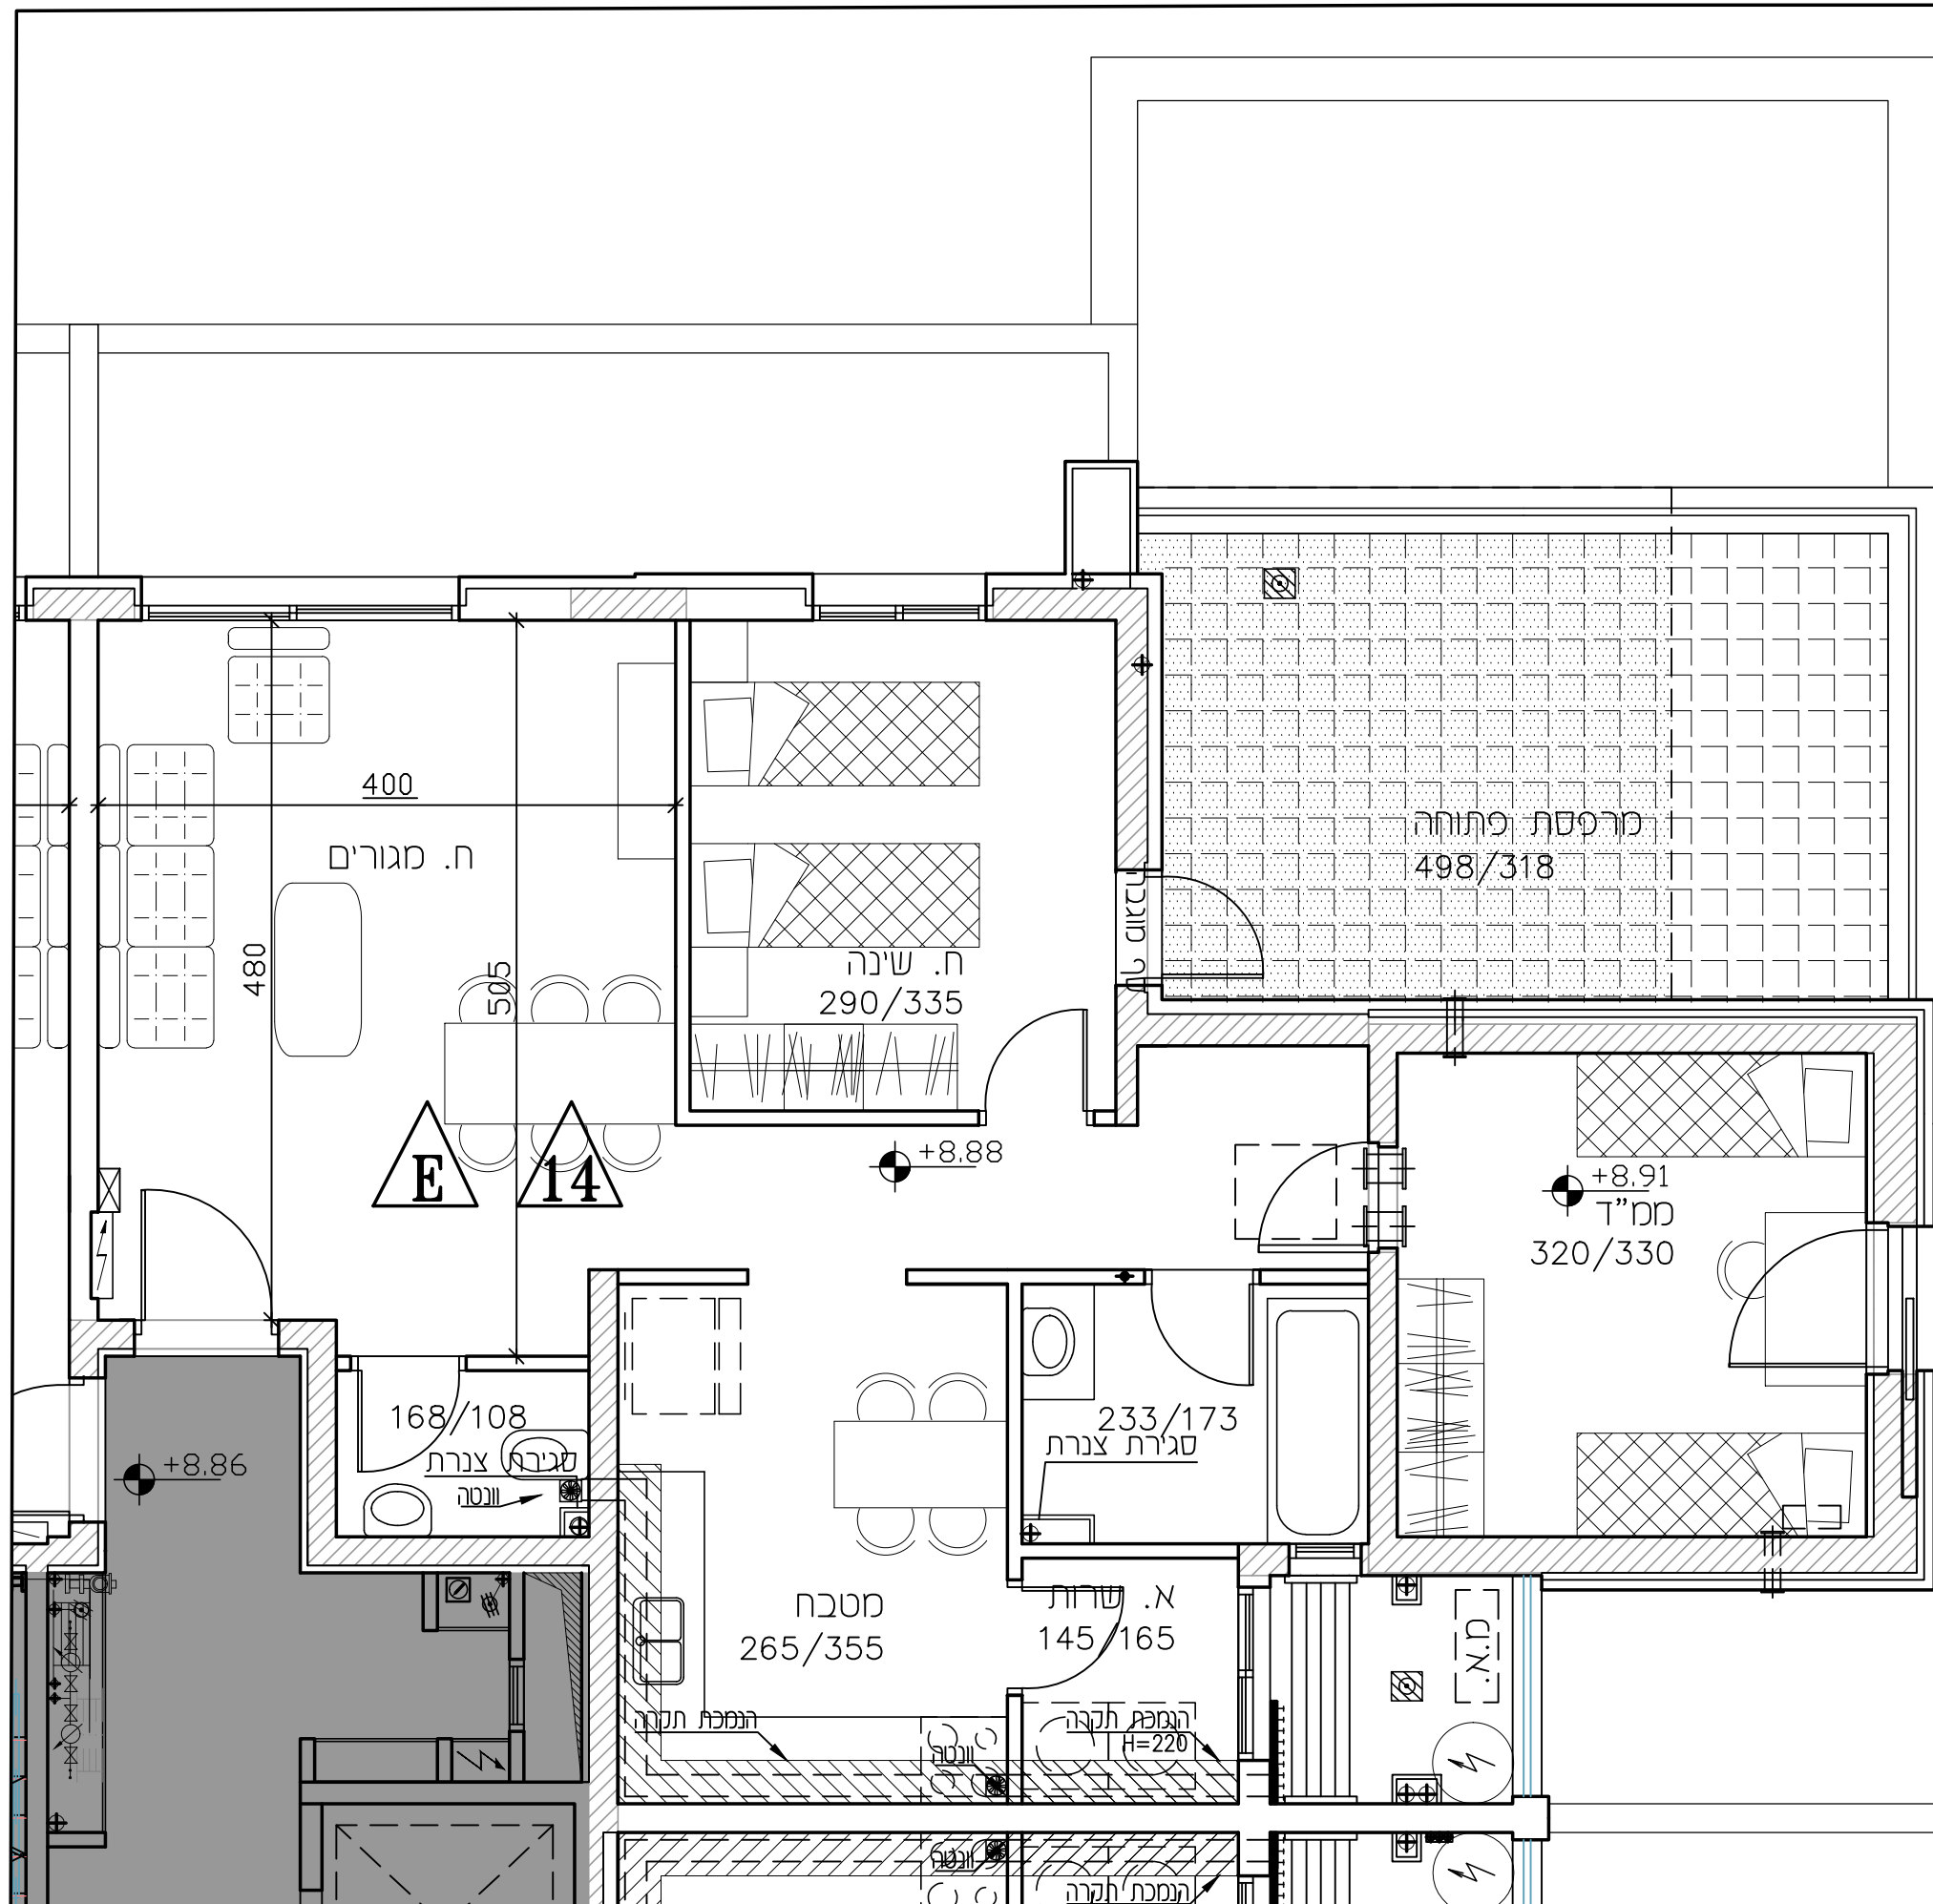


מגרש: \_\_\_\_\_  
 בנין: \_\_\_\_\_  
 דירה: 14  
 טיפוס דירה: E

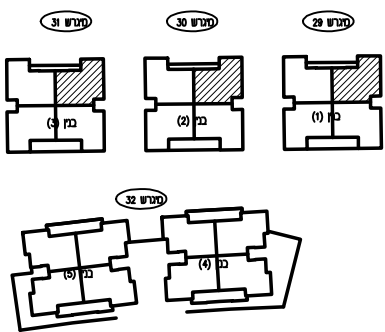

- |  |                        |  |                             |
|--|------------------------|--|-----------------------------|
|  | מקום מוצע למקרר        |  | ריצוף חצר פרטית/מרפסת פרטית |
|  | מקום מוצע לתנור        |  | עמוד/קיר בטון               |
|  | מקום מוצע למכונת כביסה |  | הכנה למיזוג-אוויר           |
|  | הפרש במפלסים           |  | צ.א. 8" בממ"ד               |
|  | דוד שמש                |  | צ.א. 4" בממ"ד               |
|  | קולטן                  |  | וונטה 4"                    |
|  | אזורים משותפים         |  | מחלק מיס/מחלק גז            |
|  |                        |  | לוח חשמל דירתי              |
|  |                        |  | מרפסת מקורה                 |

הערה: הערכת יספו הערות לתכנית אלו בתכנית אינה סופית. יתכנו שינויים בהתאם לדרישות הרשויות, היועצים הטכניים והחברה.

חתימת הקונה: \_\_\_\_\_  
 חתימת החברה: \_\_\_\_\_