
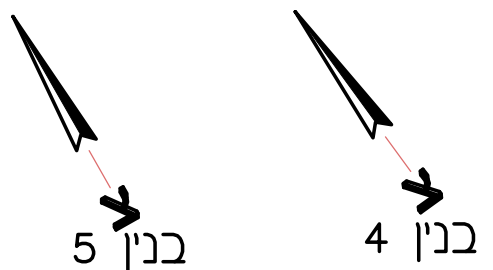
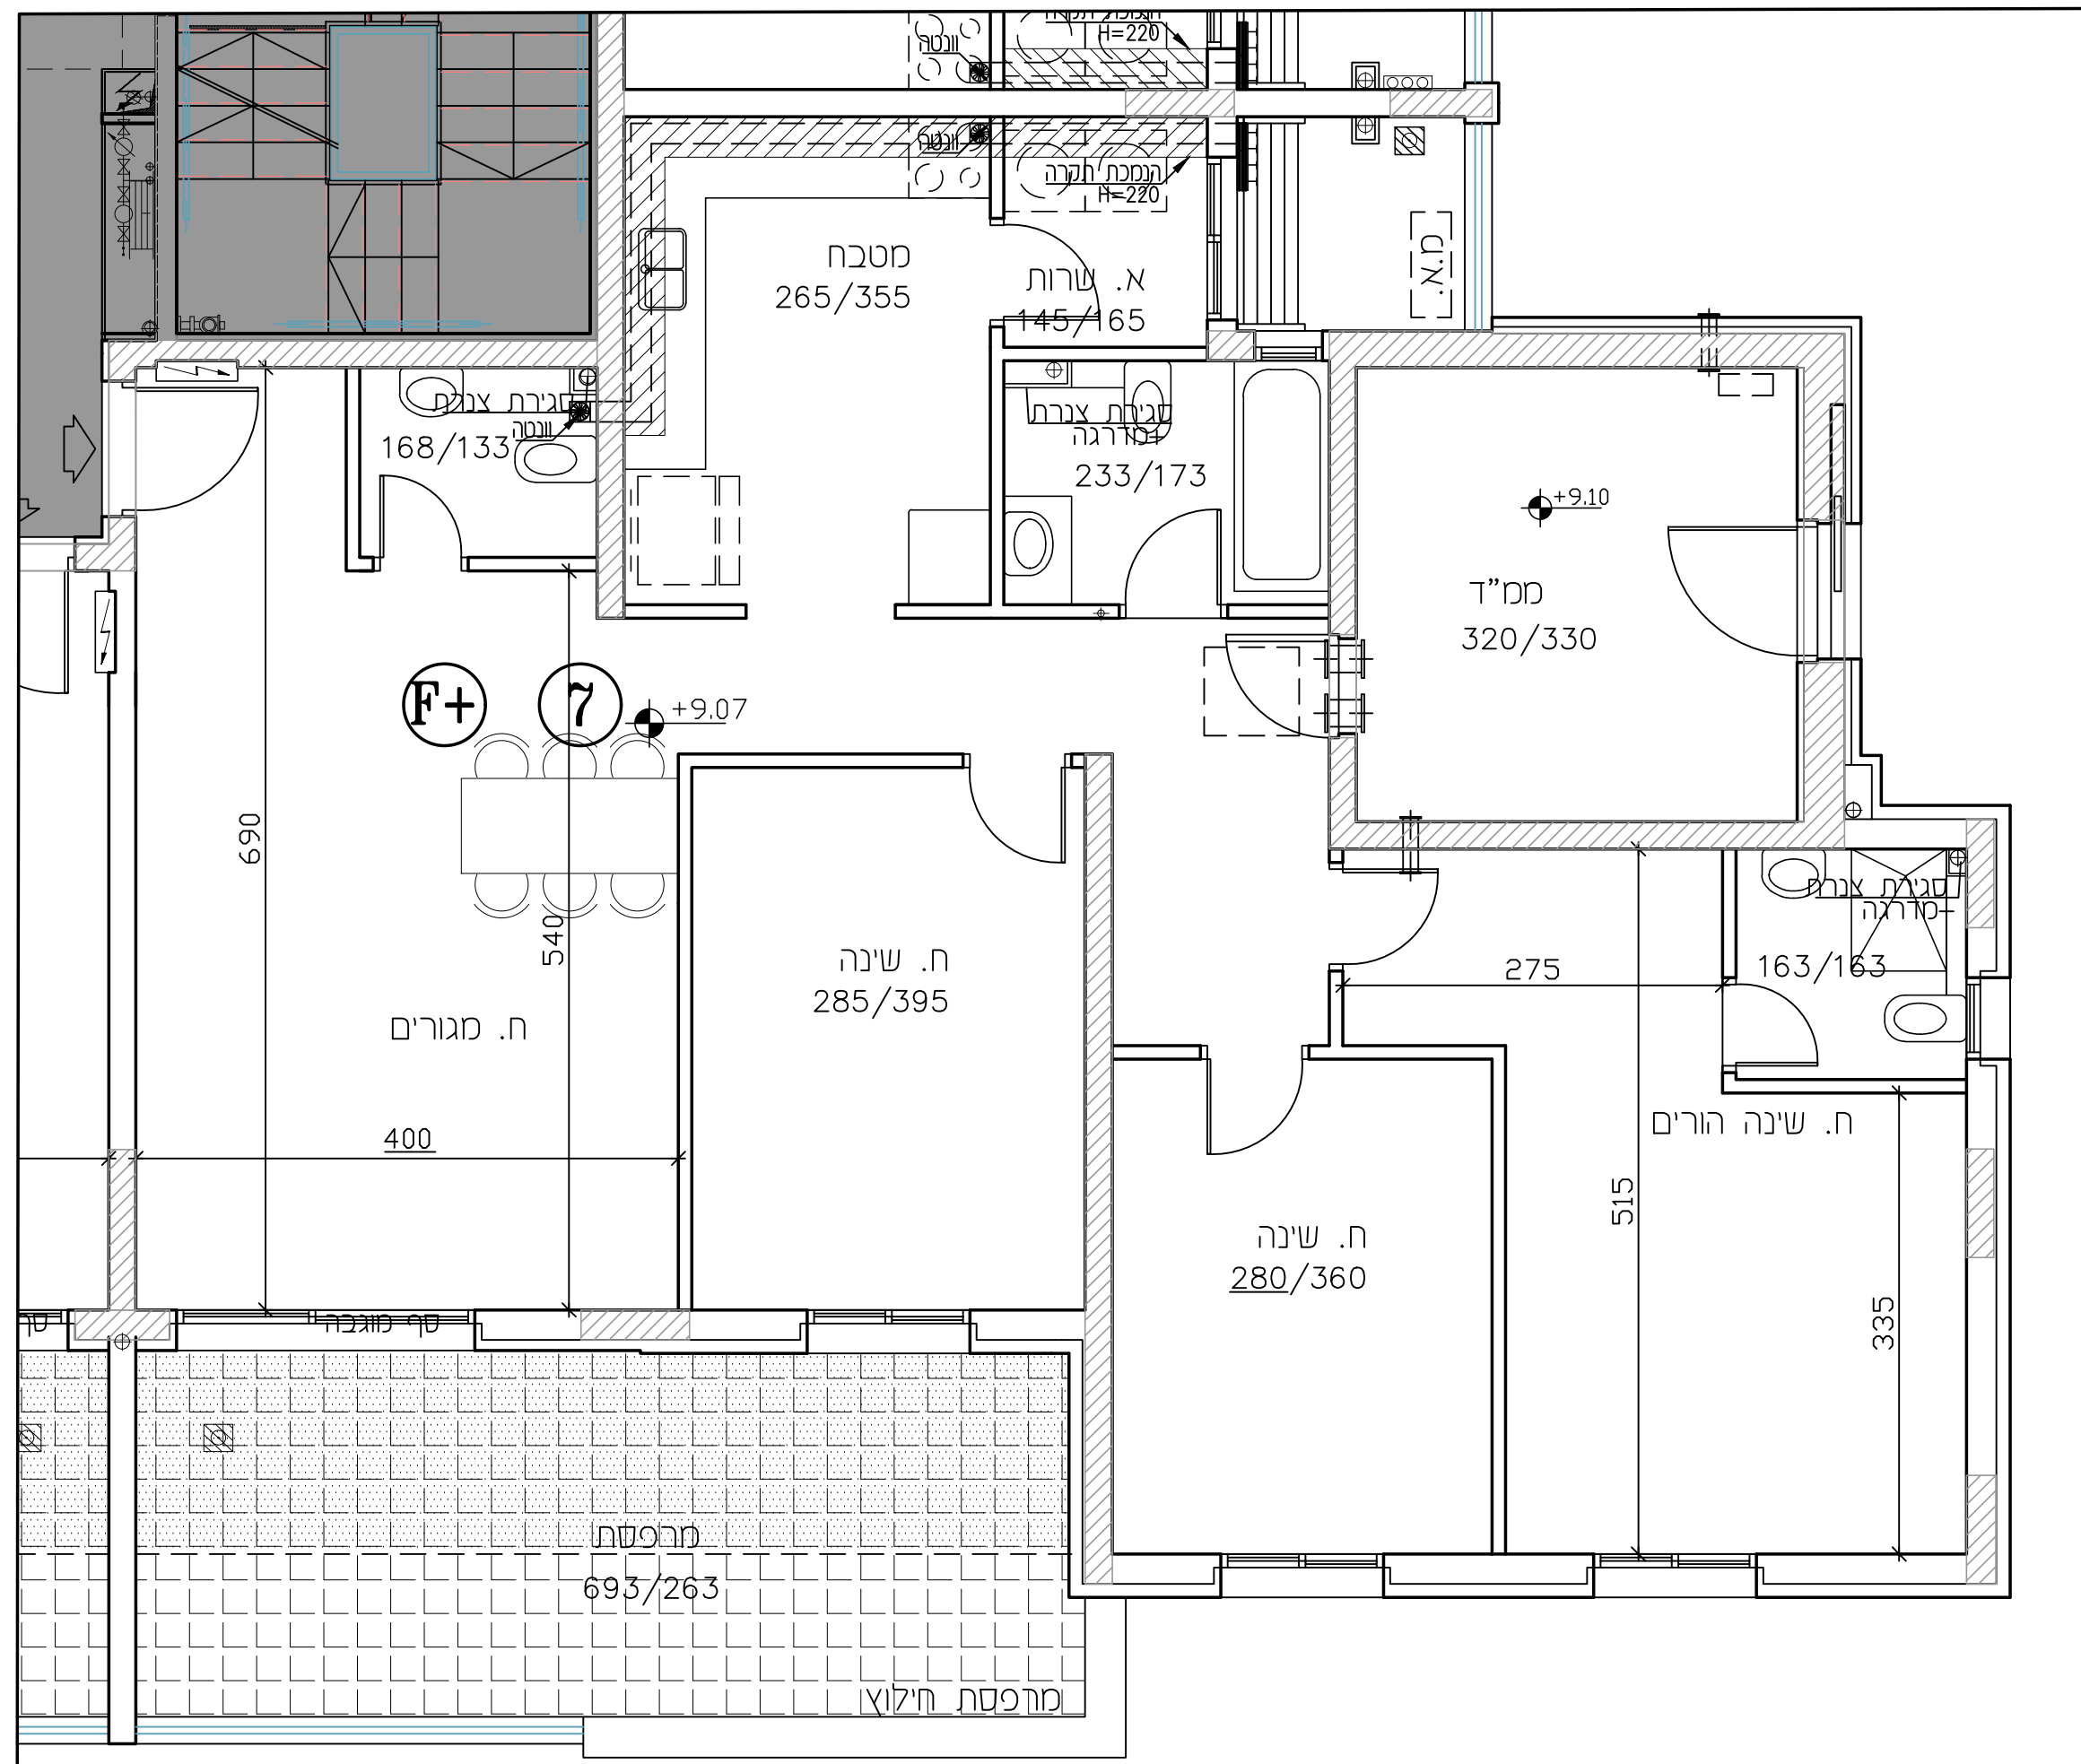


מגרש: 32

בנין:

דירה: 7

טיפוס דירה: F+

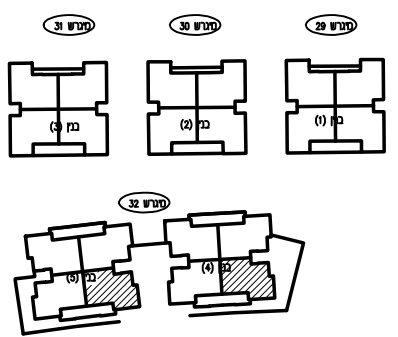

<ul style="list-style-type: none"> מקום מוצע למקרר מקום מוצע לתנור מקום מוצע למכונת כביסה הפרש במפלסים דוד שמש קולטן אזורים משותפים 	<ul style="list-style-type: none"> ריצוף חצר פרטית/מרפסת פרטית עמוד/קר בטון הכנה למיזוג-אוויר 8" א.צ. במס"ד 4" א.צ. במס"ד 4" וונטה מחלק מים/מחלק גז לוח חשמל דירתי מרפסת מקורה
--	---

הערה: הערות יוספו
בנספח לתכנית אלו

התכנית אינה סופית.
יתכנו שינויים בהתאם לדרישות
הרשויות,
הועצים הטכניים והחברה.

חתימת הקונה:

חתימת החברה: