
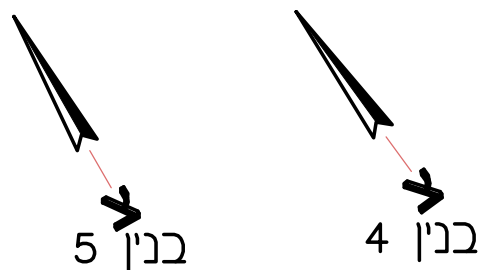
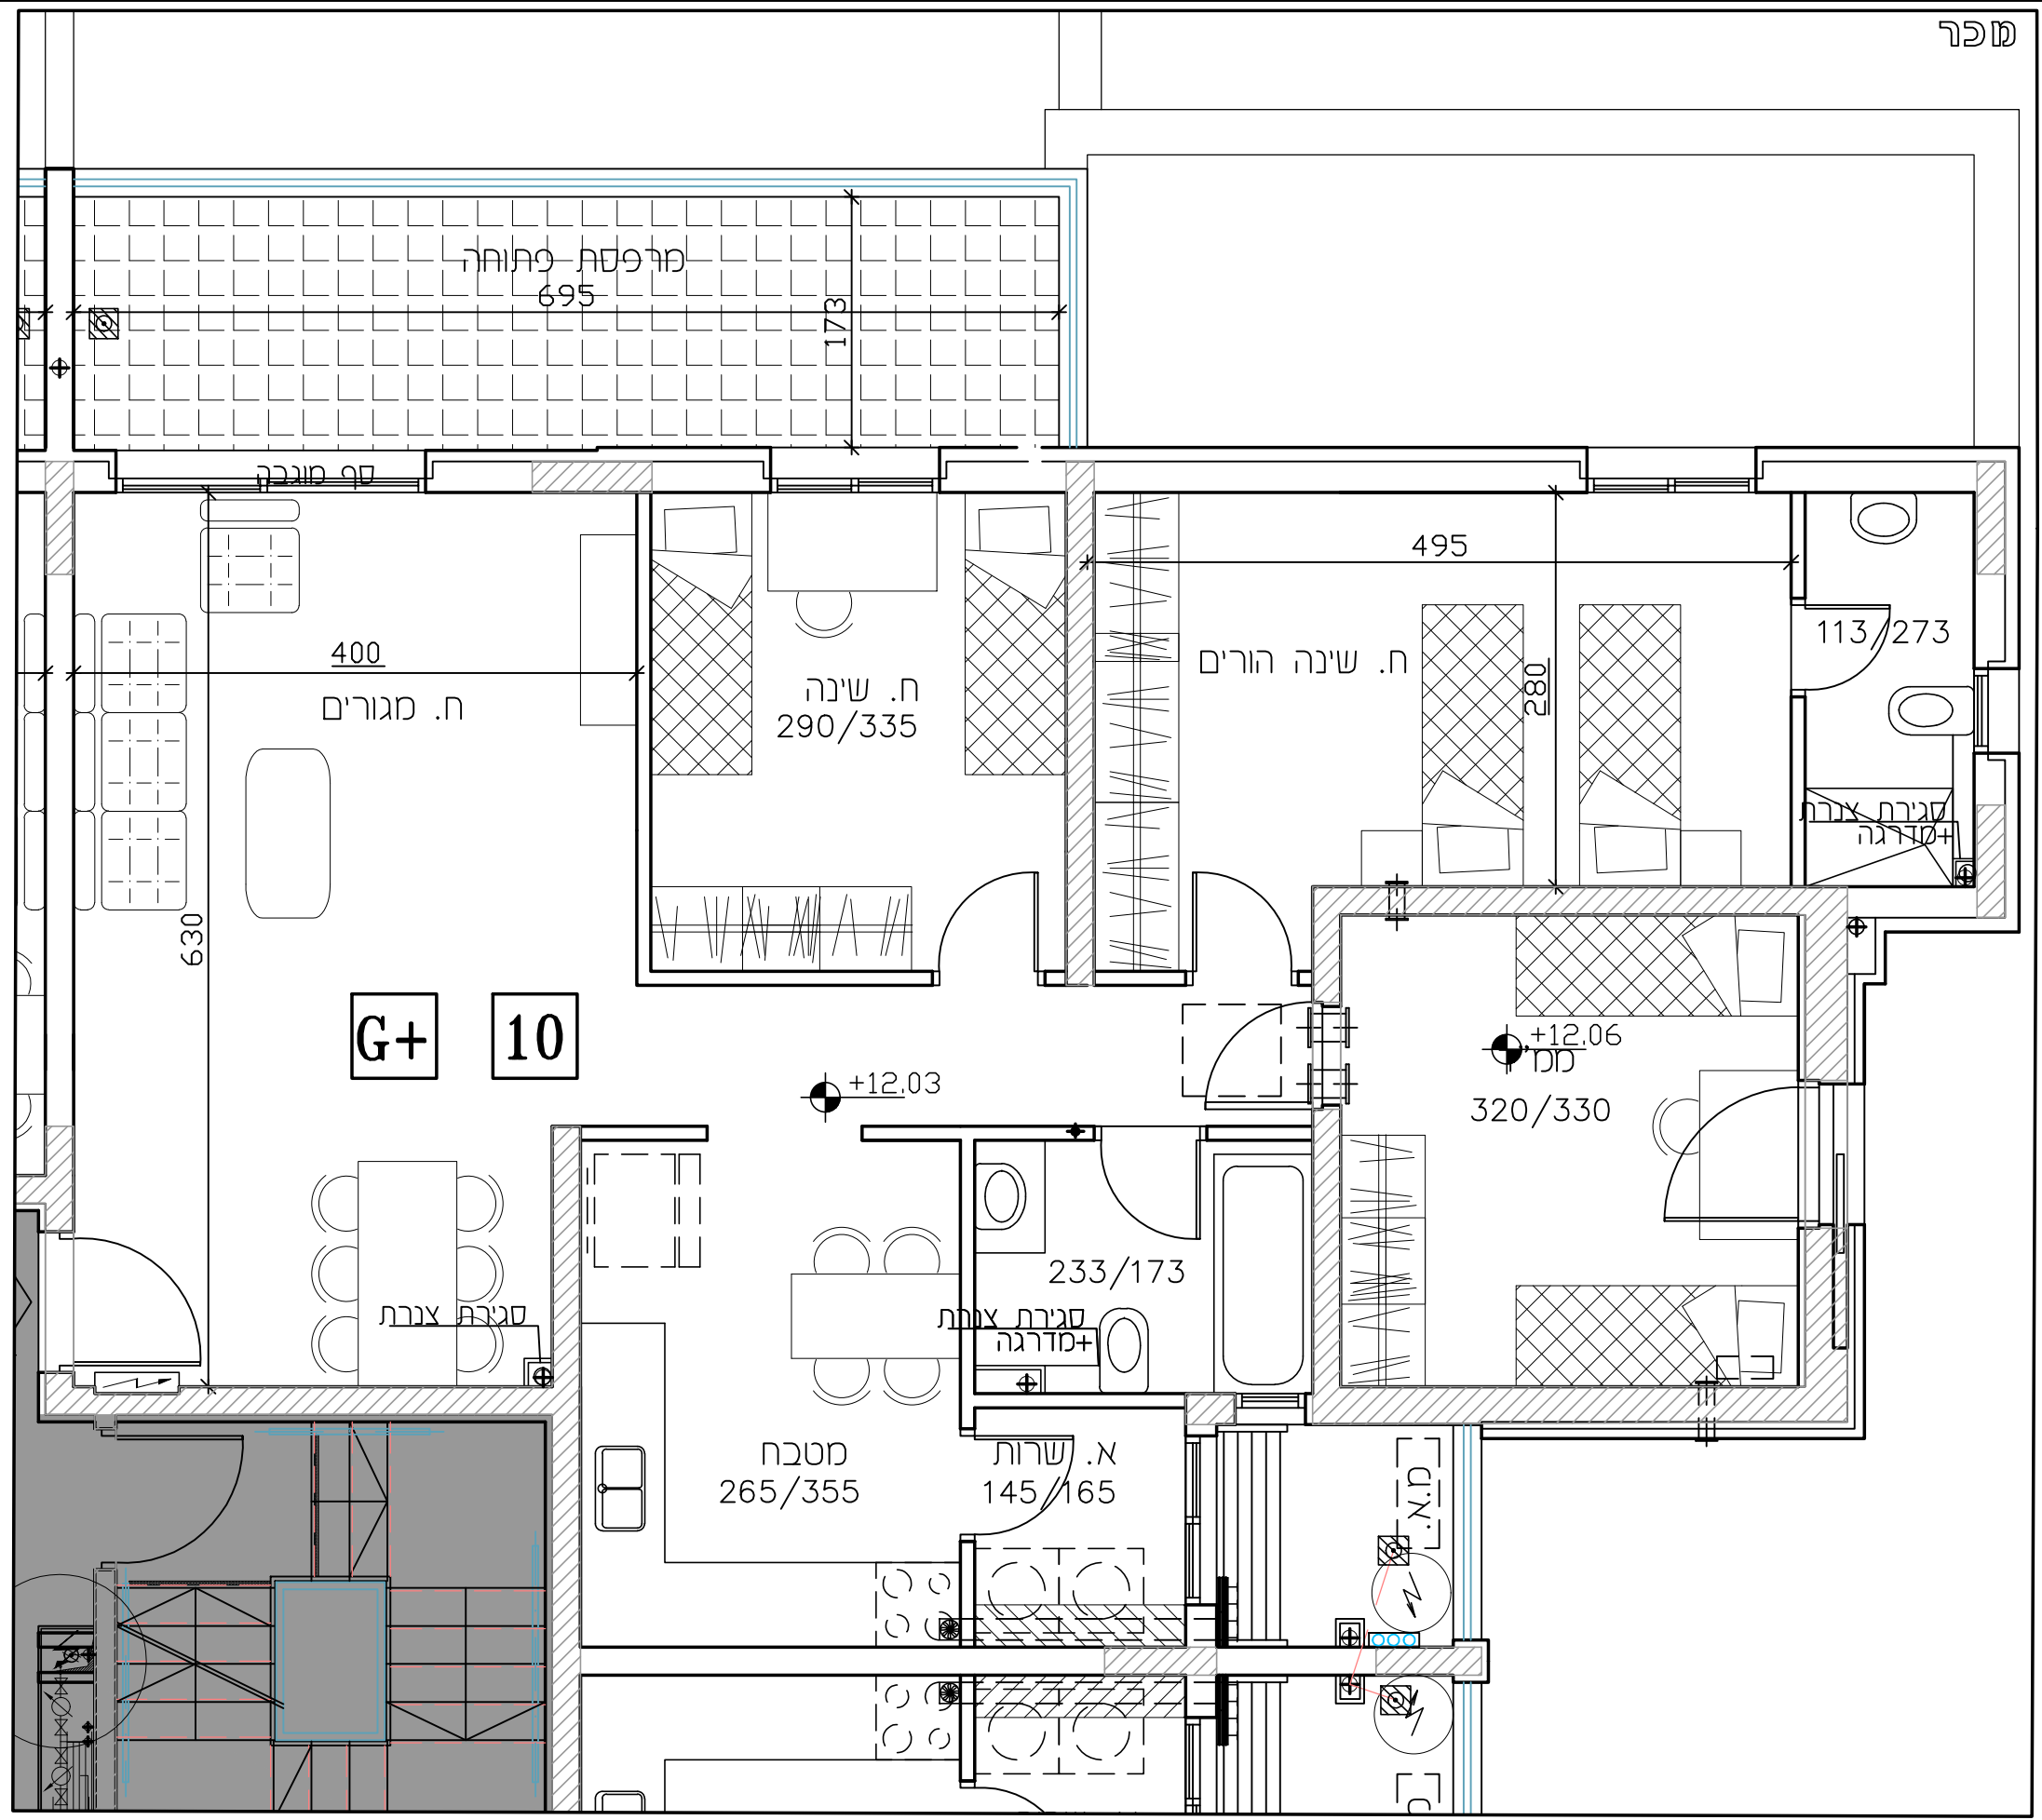


מגרש: 32
 בנין: _____
 דירה: 10
 טיפוס דירה: G+

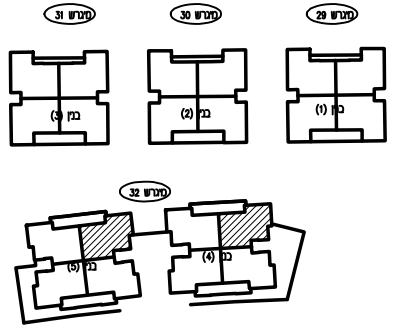

- | | |
|--|--|
| <ul style="list-style-type: none"> מקום מוצע למקרר מקום מוצע לתנור מקום מוצע למכונת כביסה הפרש במפלסים דוד שמש קולטן אזורים משותפים | <ul style="list-style-type: none"> ריצוף חצר פרטית/מרפסת פרטית עמוד/קיר בטון הכנה למיזוג-אוויר צ.א. 8" במס"ד צ.א. 4" במס"ד וונטה 4" מחלק סימ/מחלק גז לוח השמל דירתי מרפסת מקורה |
|--|--|

הערה:
 הערות יוספו
 בנספח לתכנית אלו

חתימת הקונה:
 חתימת החברה: