
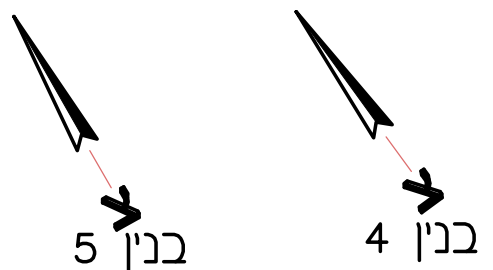
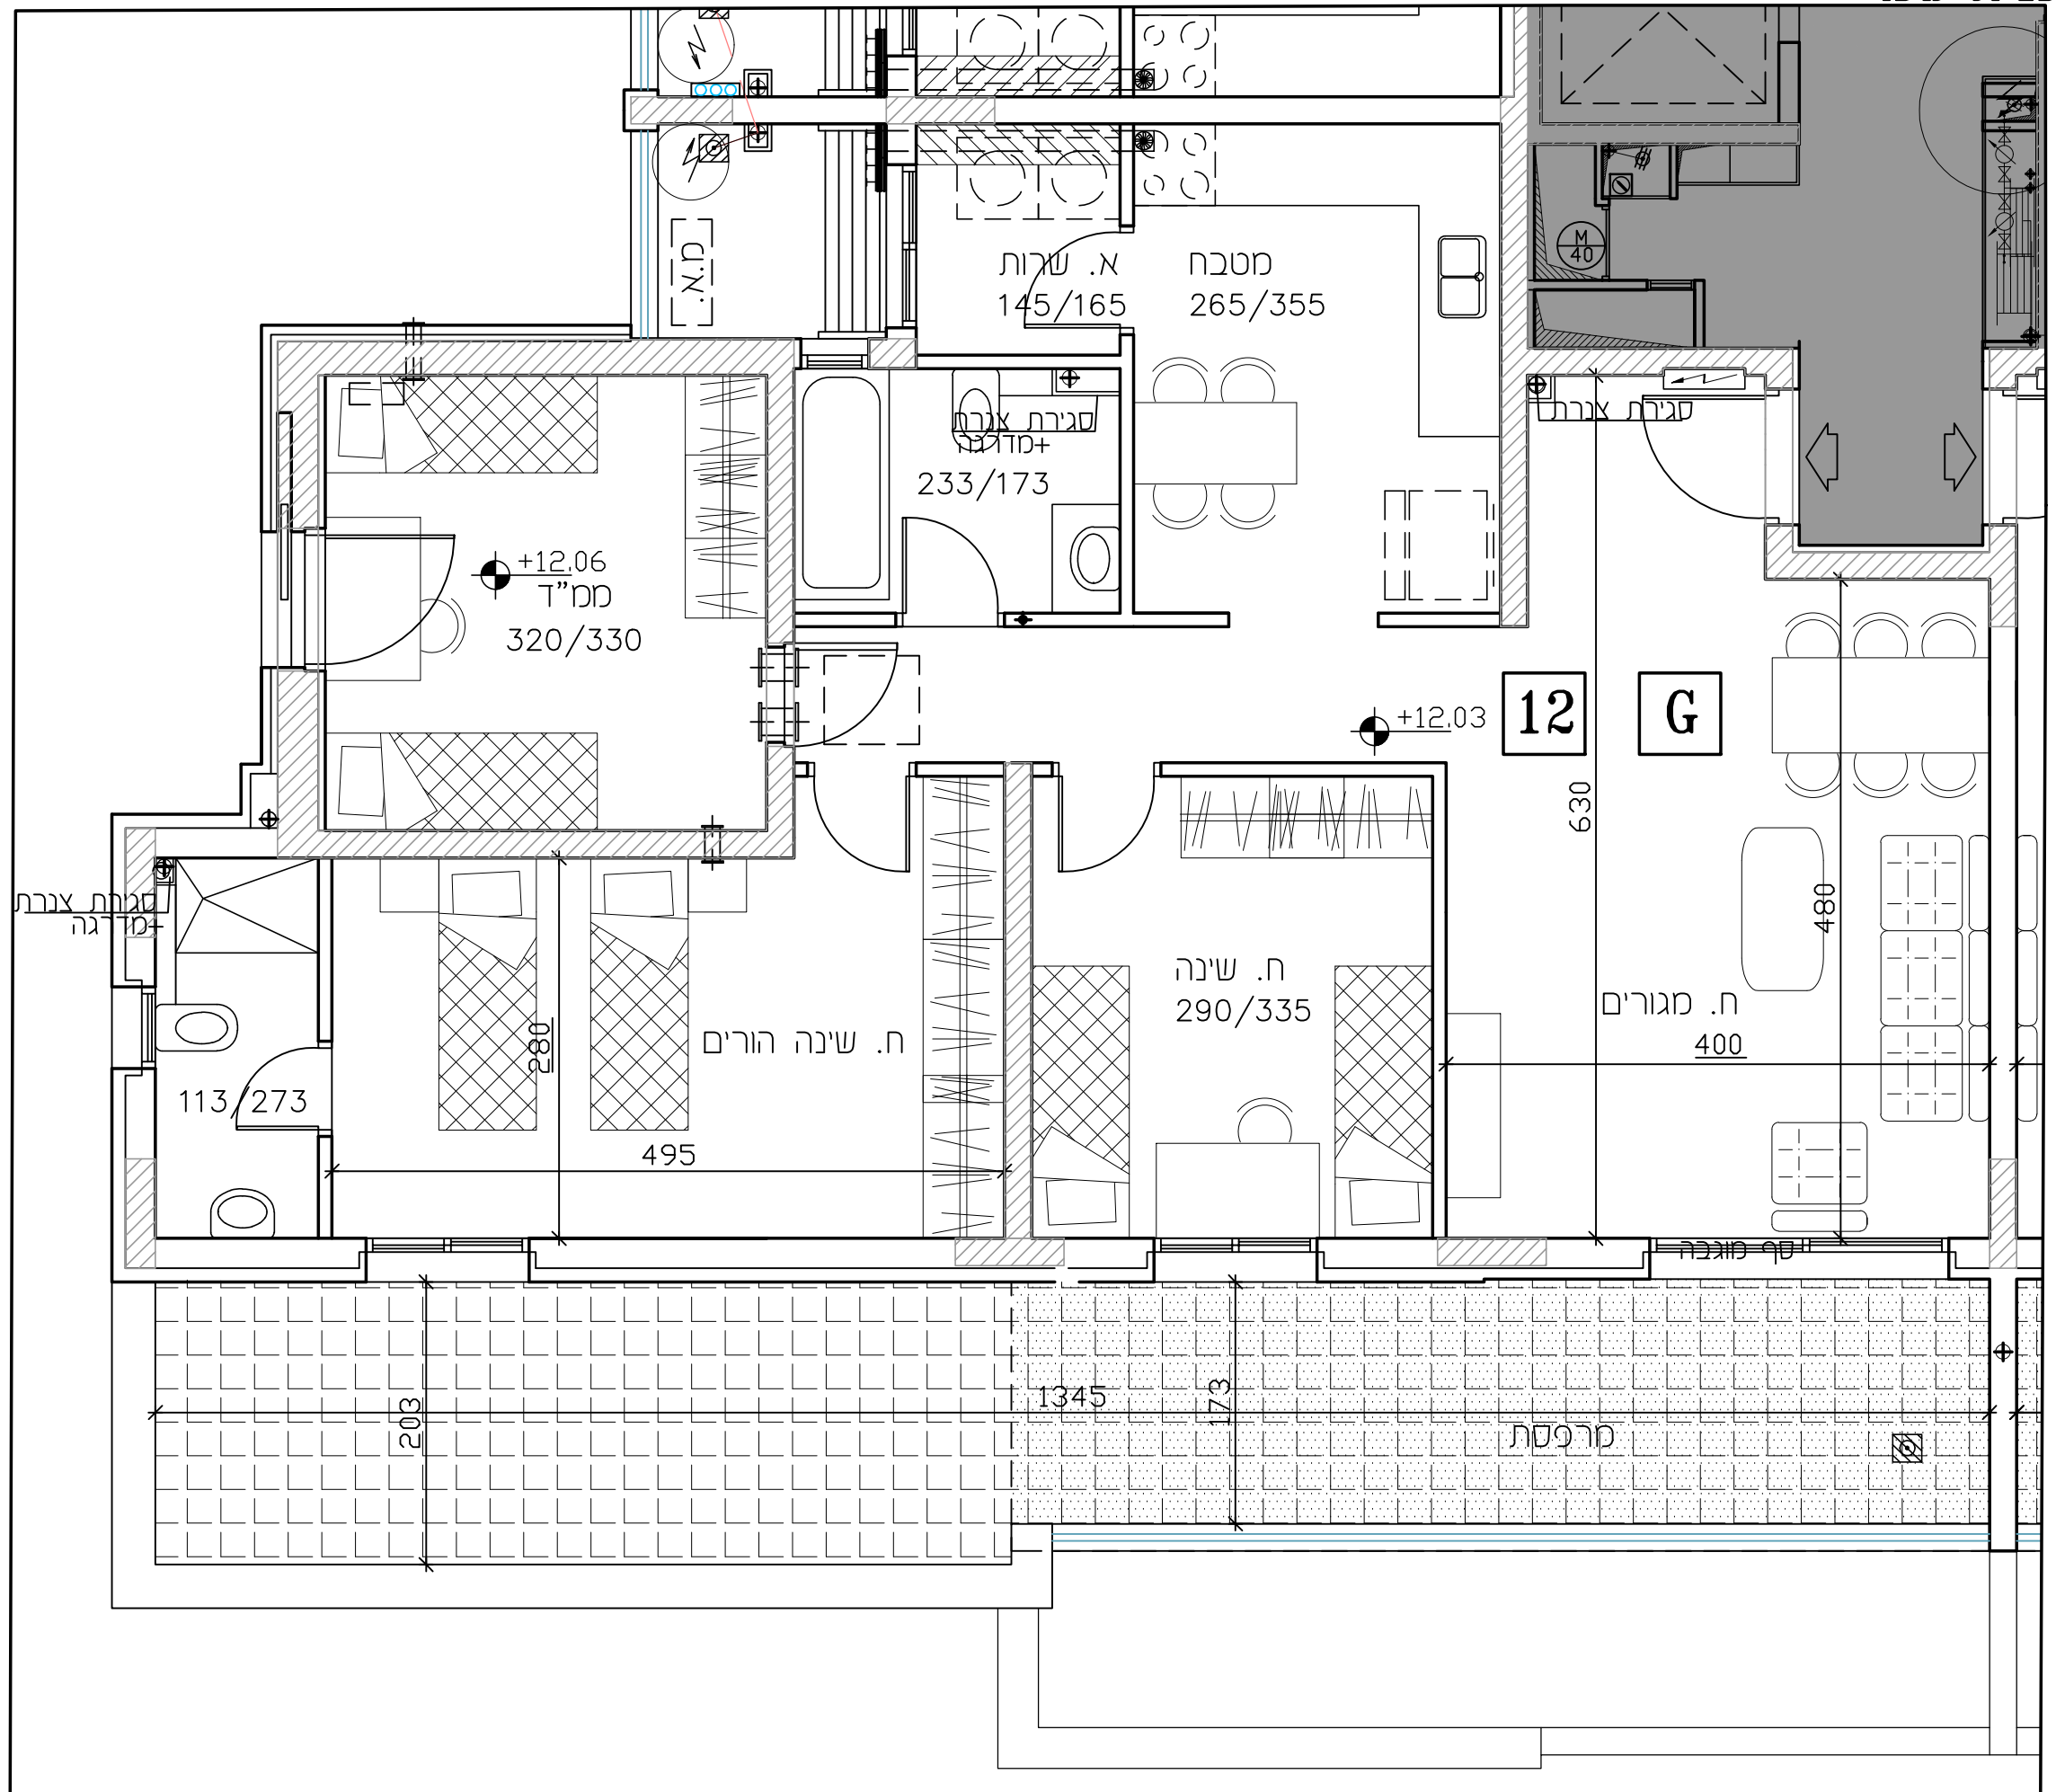


מגרש: 32

בנין:

דירה: 12

טיפוס דירה: G

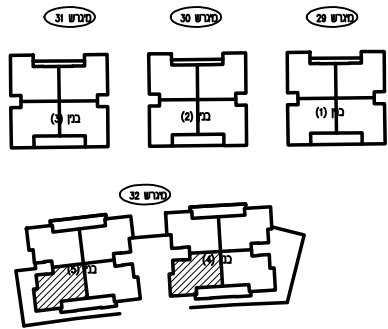

- |  |  |
|--|--|
| <ul style="list-style-type: none"> <li>מקום מוצע למקרר</li> <li>מקום מוצע לתנור</li> <li>מקום מוצע למכונת כביסה</li> <li>הפרש במפלסים</li> <li>דוד שמש</li> <li>קולטן</li> <li>אזורים משותפים</li> </ul> | <ul style="list-style-type: none"> <li>ריצוף חצר פרטית/מרפסת פרטית</li> <li>עמוד/קיר בטון</li> <li>הכנה למיזוג-אוויר</li> <li>צ.א. 8" במס"ד</li> <li>צ.א. 4" במס"ד</li> <li>וונטה 4"</li> <li>מחלק סימ/מחלק גז</li> <li>לוח השמל דירתי</li> <li>מרפסת מקורה</li> </ul> |
|--|--|

הערה: הערות יוספו  
בנספח לתכנית אלו

התכנית אינה סופית.  
יתכנו שינויים בהתאם לדרישות  
הרשויות,  
היועצים הטכניים והחברה.

חתימת הקונה: חתימת החברה: