
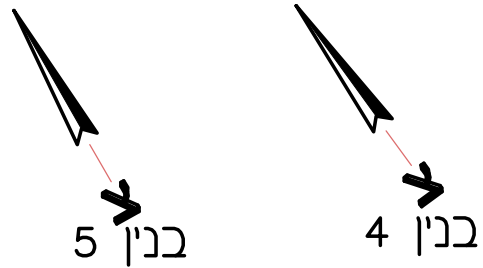
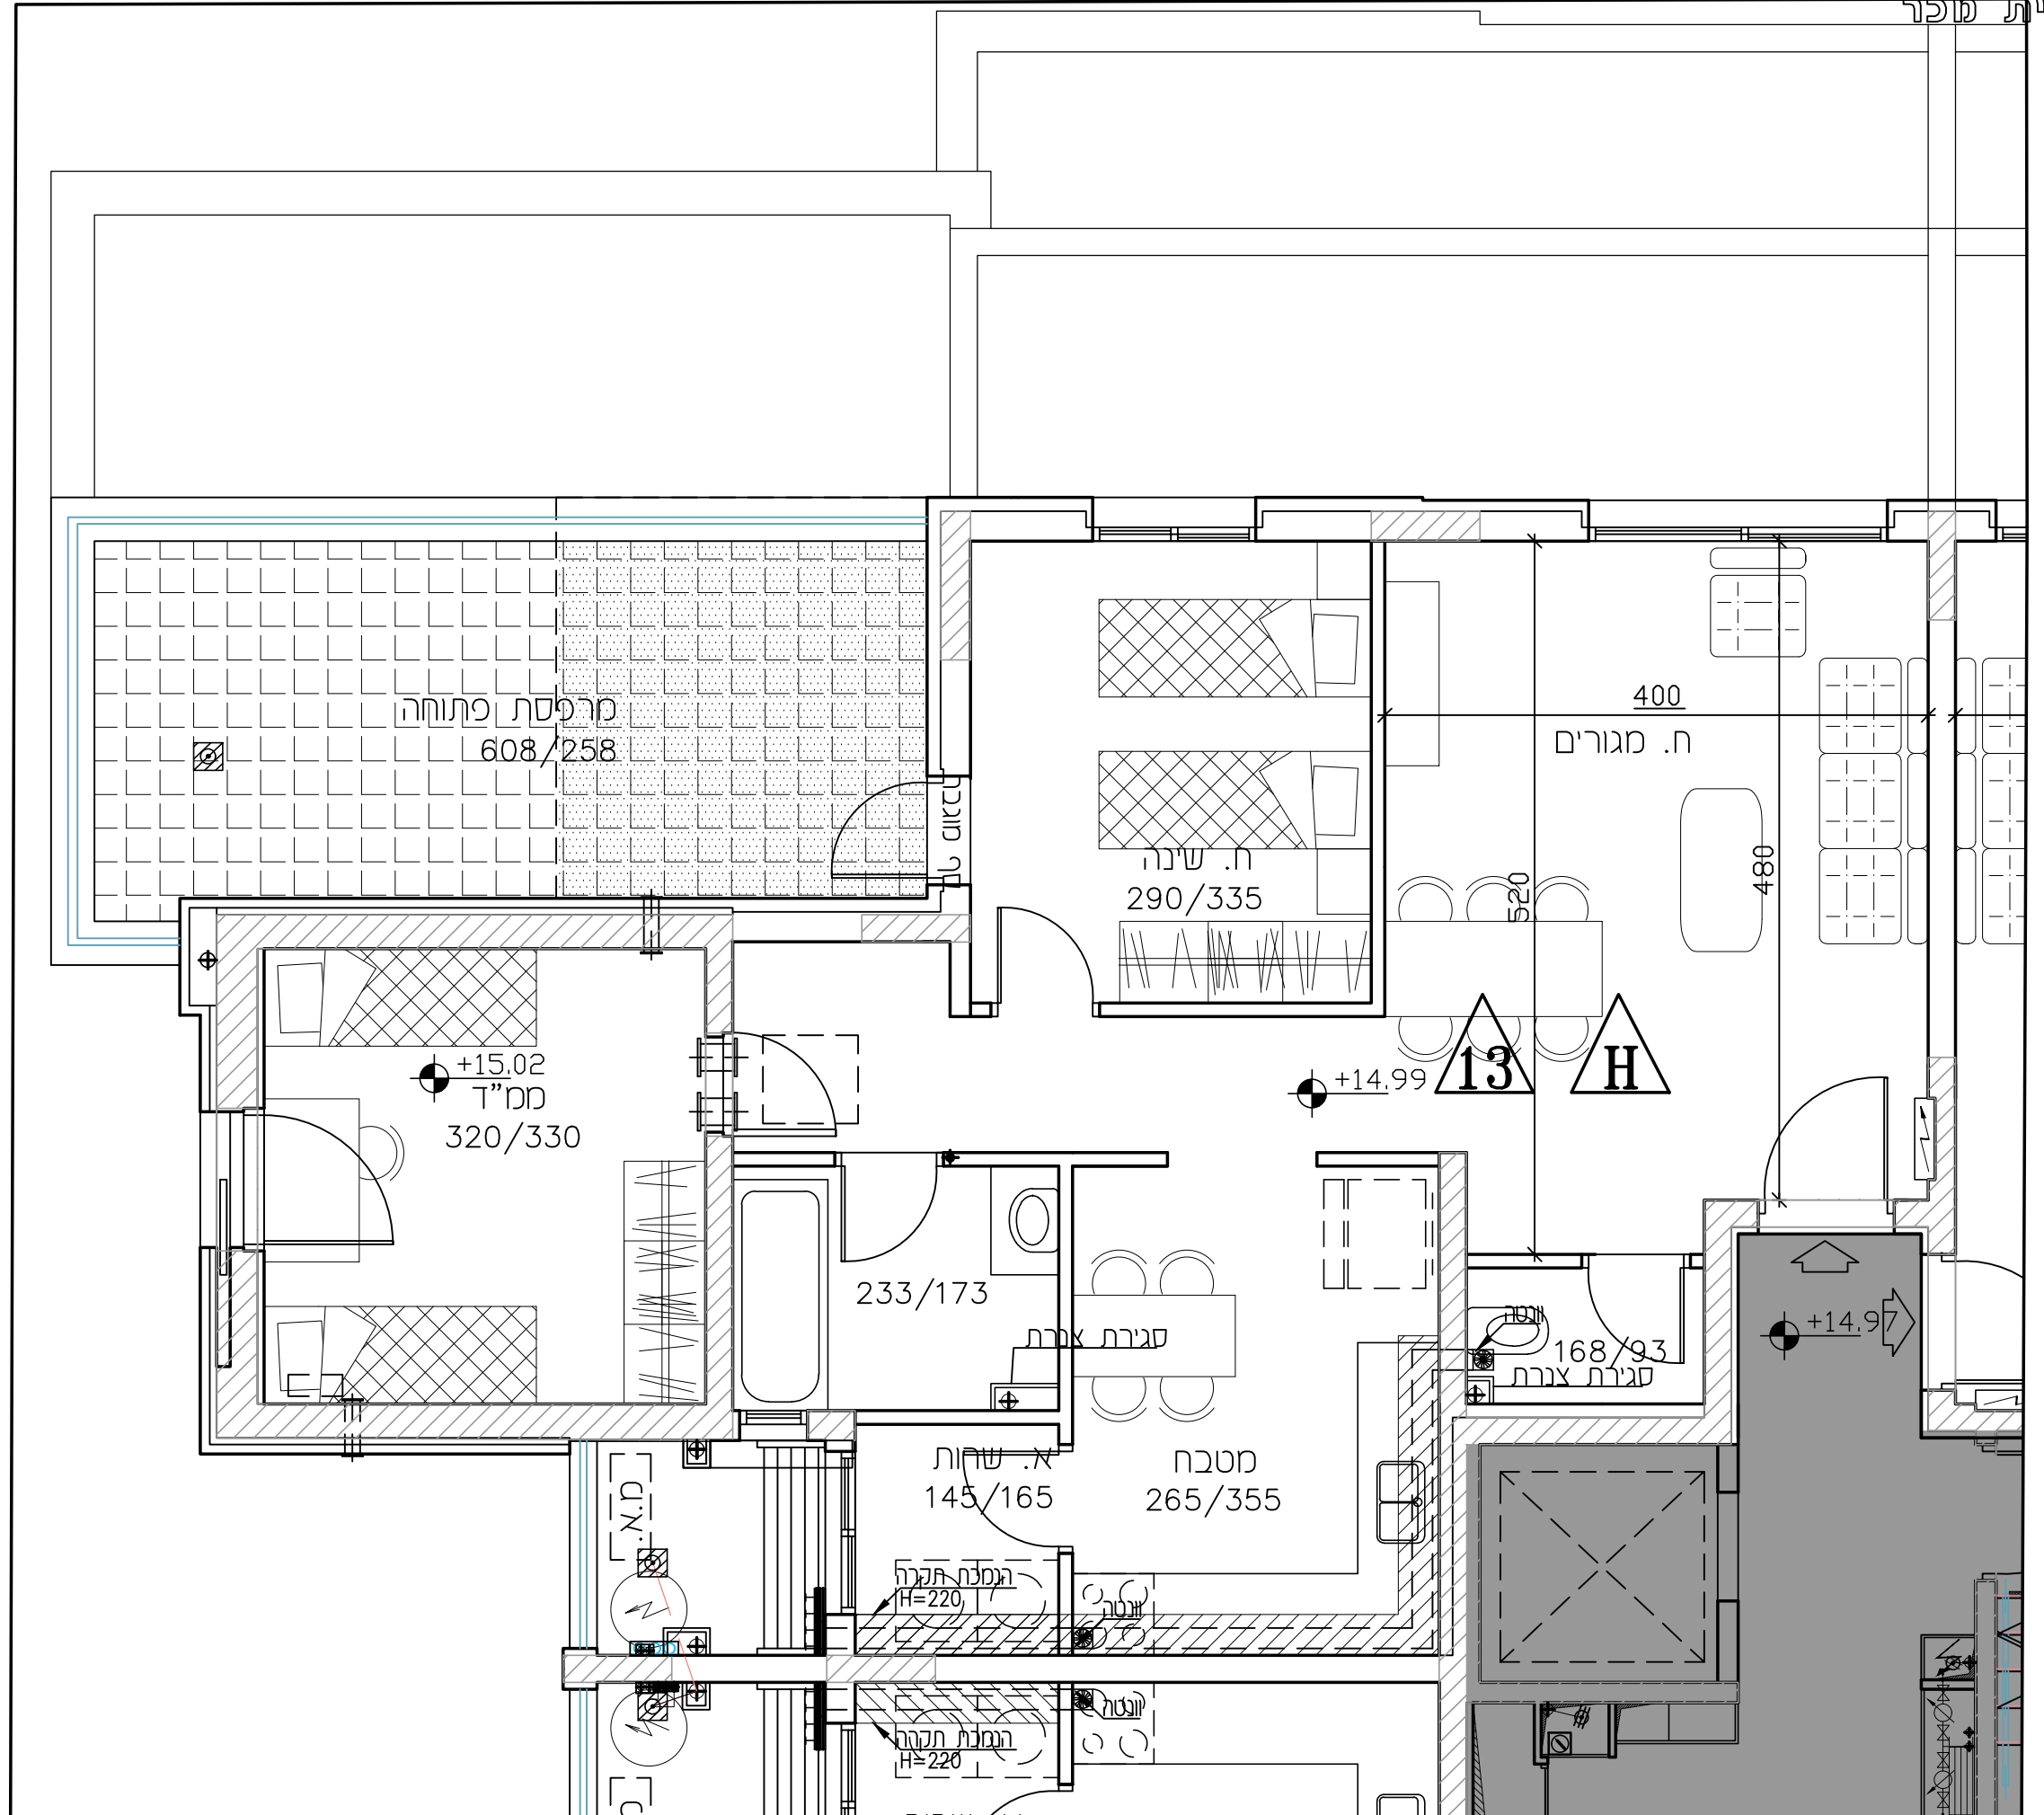


מגרש: 32

בנין: _____

דירה: 13

טיפוס דירה: H

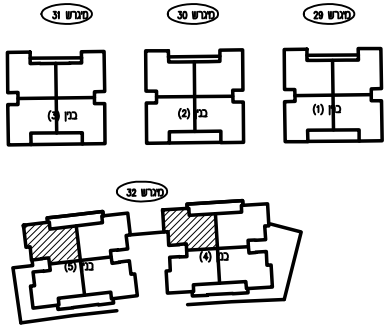

- | | |
|--|--|
| <ul style="list-style-type: none"> מקום מוצע למקרר מקום מוצע לתנור מקום מוצע למכונת כביסה הפרש במפלסים דוד שמש קולטן אזורים משותפים | <ul style="list-style-type: none"> ריצוף חצר פרטית/מרפסת פרטית עמוד/קיר בטון הכנה למיזוג-אוויר צ.א. 8" במס"ד צ.א. 4" במס"ד וונטה 4" מחלק סימ/מחלק גז לוח השמל דירתי מרפסת מקורה |
|--|--|

הערה: הערות יוספו בכספך לתכנית אלו

התכנית אינה סופית. יתכנו שינויים בהתאם לדרישות הרשויות, היועצים הטכניים והחברה.

חתימת הקונה: _____

חתימת החברה: _____

פרץ לוזון רמת בית שמש

מהדורה: 6

תאריך: 18.06.19