
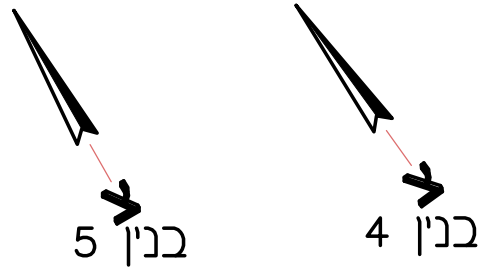
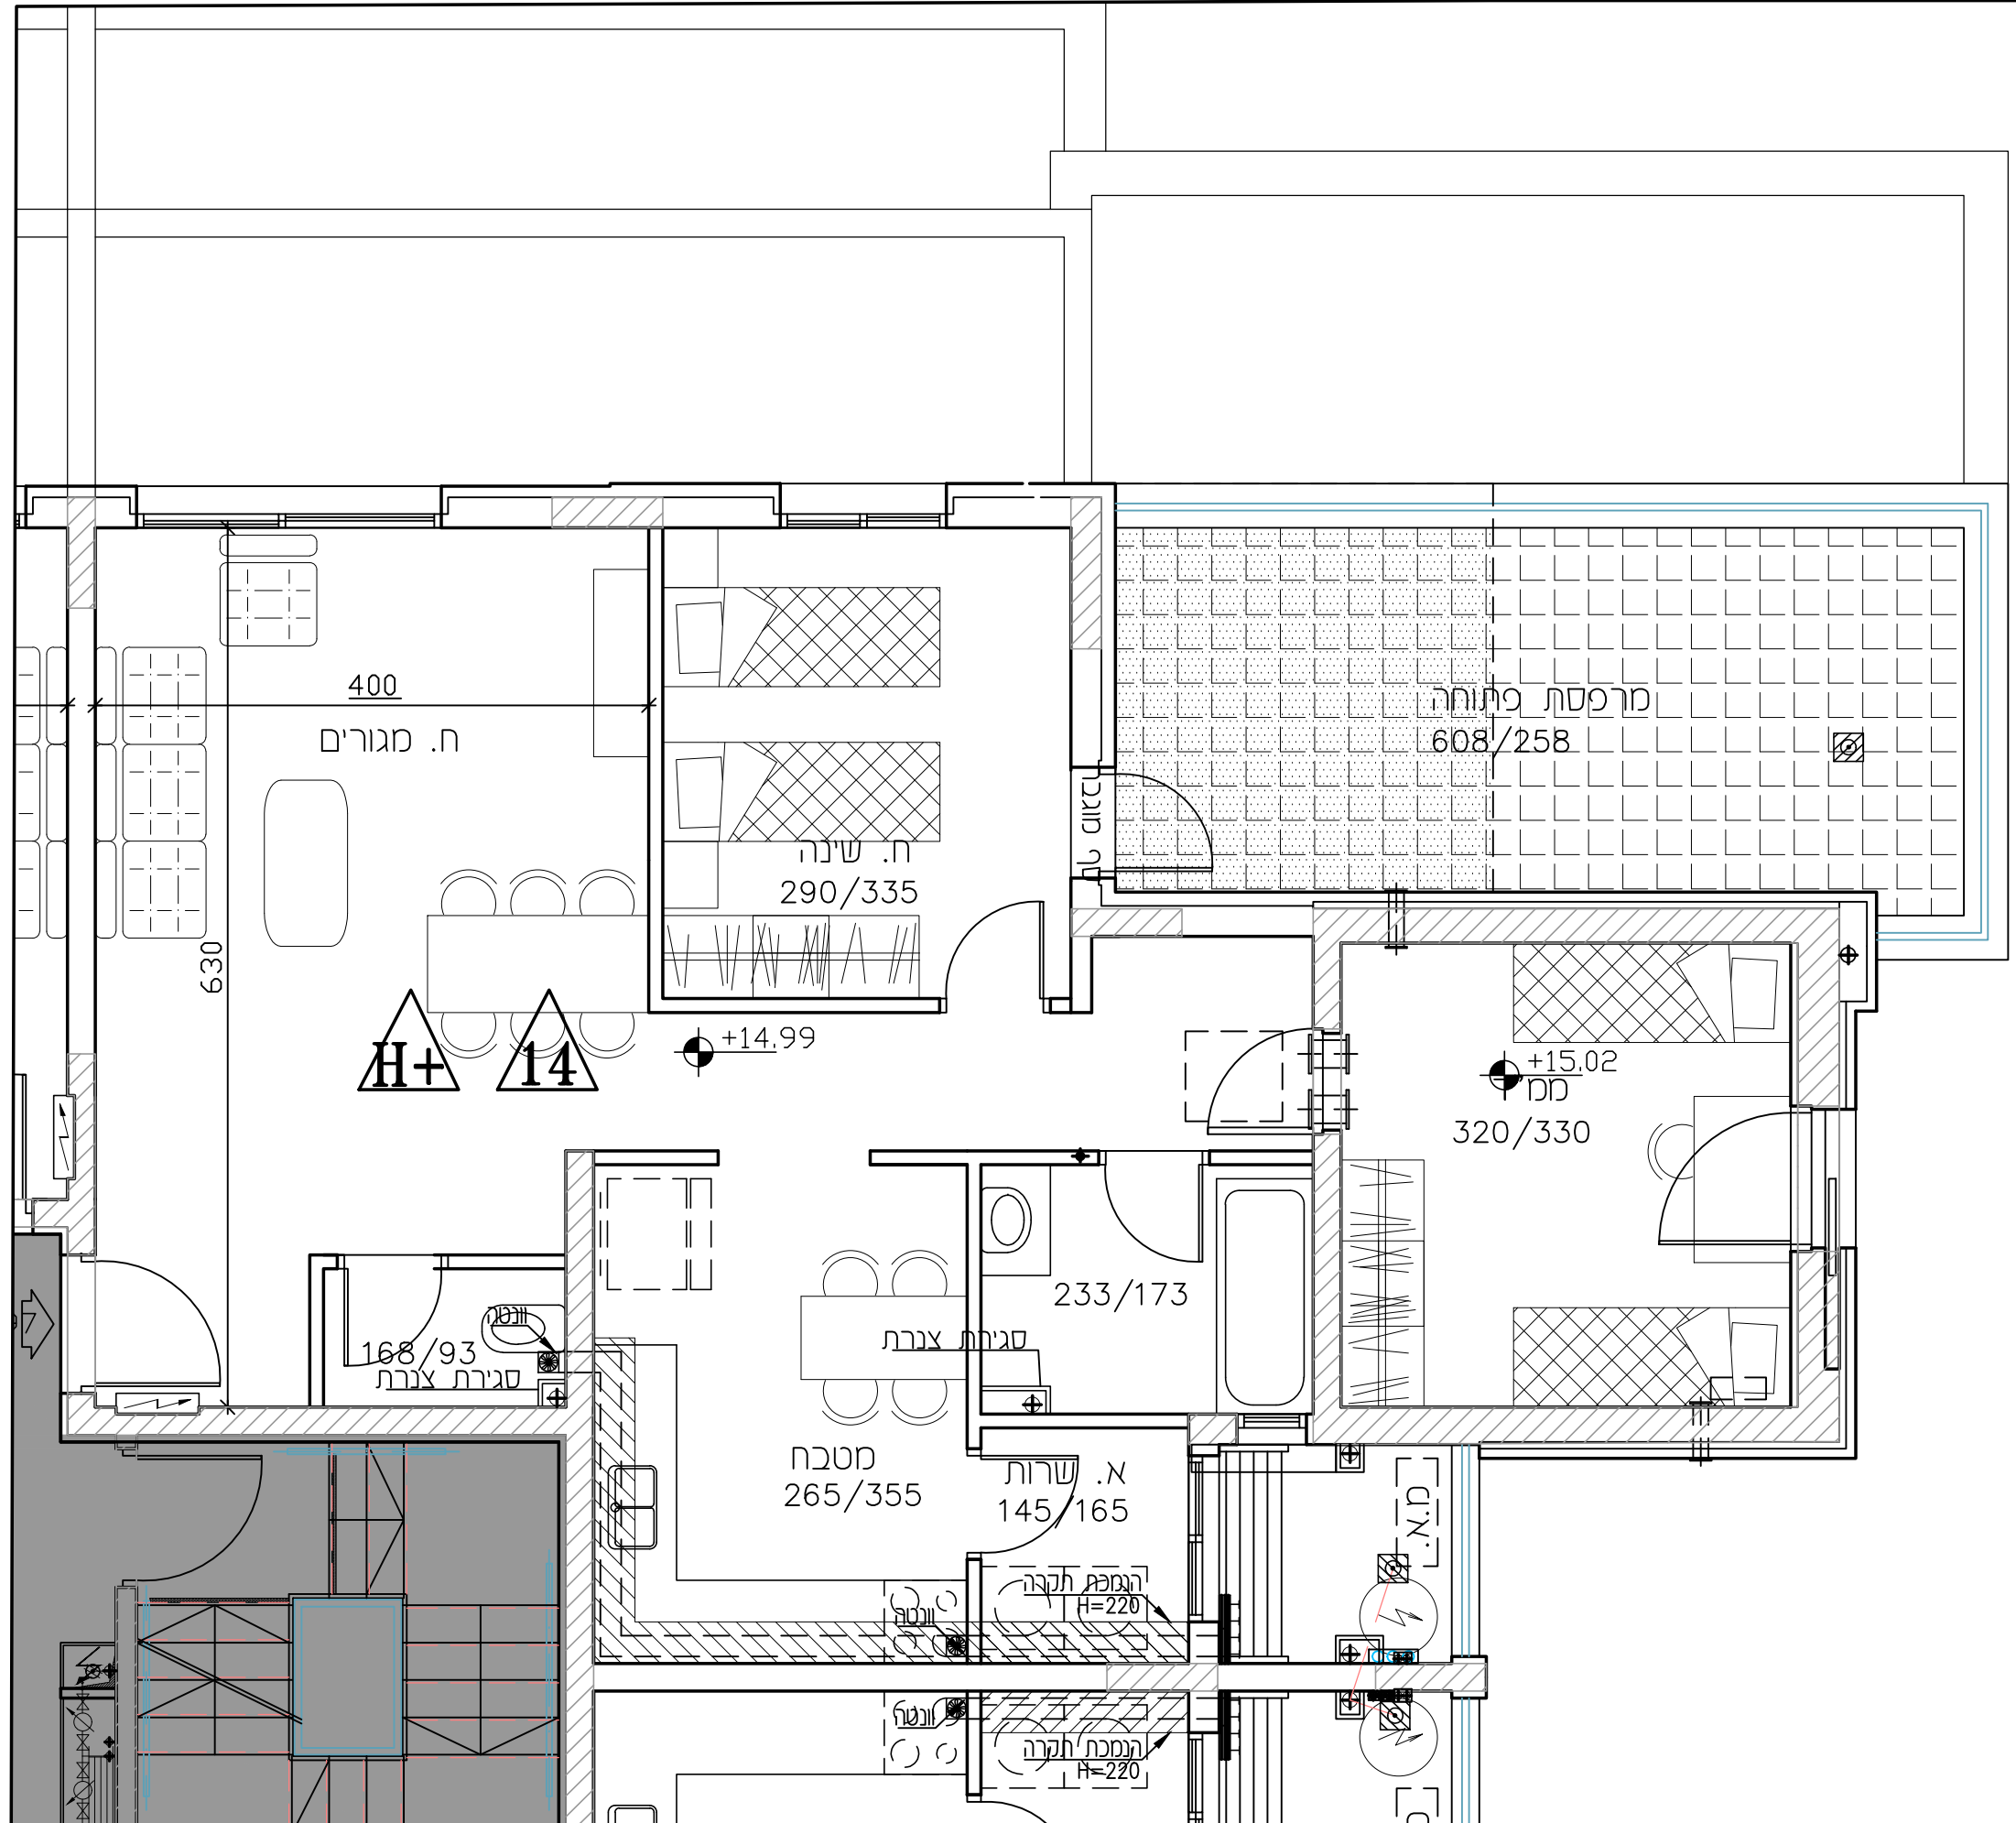


מגרש: 32

בנין:

דירה: 14

טיפוס דירה: H+

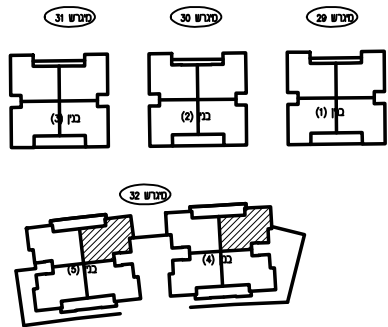

<ul style="list-style-type: none"> מקום מוצע למקרר מקום מוצע לתנור מקום מוצע למכונת כביסה הפרש במפלסים דוד שמש קולטן אזורים משותפים 	<ul style="list-style-type: none"> ריצוף חצר פרטית/מרפסת פרטית עמוד/קיר בטון הכנה למיזוג-אוויר צ.א. 8" במס"ד צ.א. 4" במס"ד וונטה 4" מחלקי מי/מים/מחלקי גז לוח השמל דירתי מרפסת מקורה
--	---

הערה: הערות יוספו בבספח לתכנית אלו

התכנית אינה סופית. יתכנו שינויים בהתאם לדרישות הרשויות, הועצים הטכניים והחברה.

חתימת הקונה:

חתימת החברה:

פרץ לוזון רמת בית שמש

מהדורה: 6

תאריך: 18.06.19