
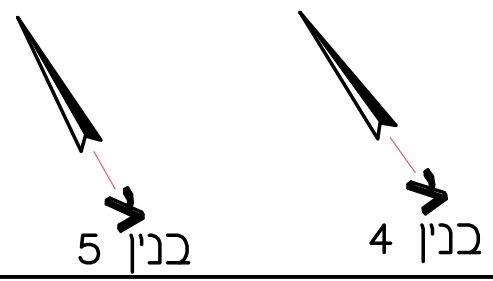
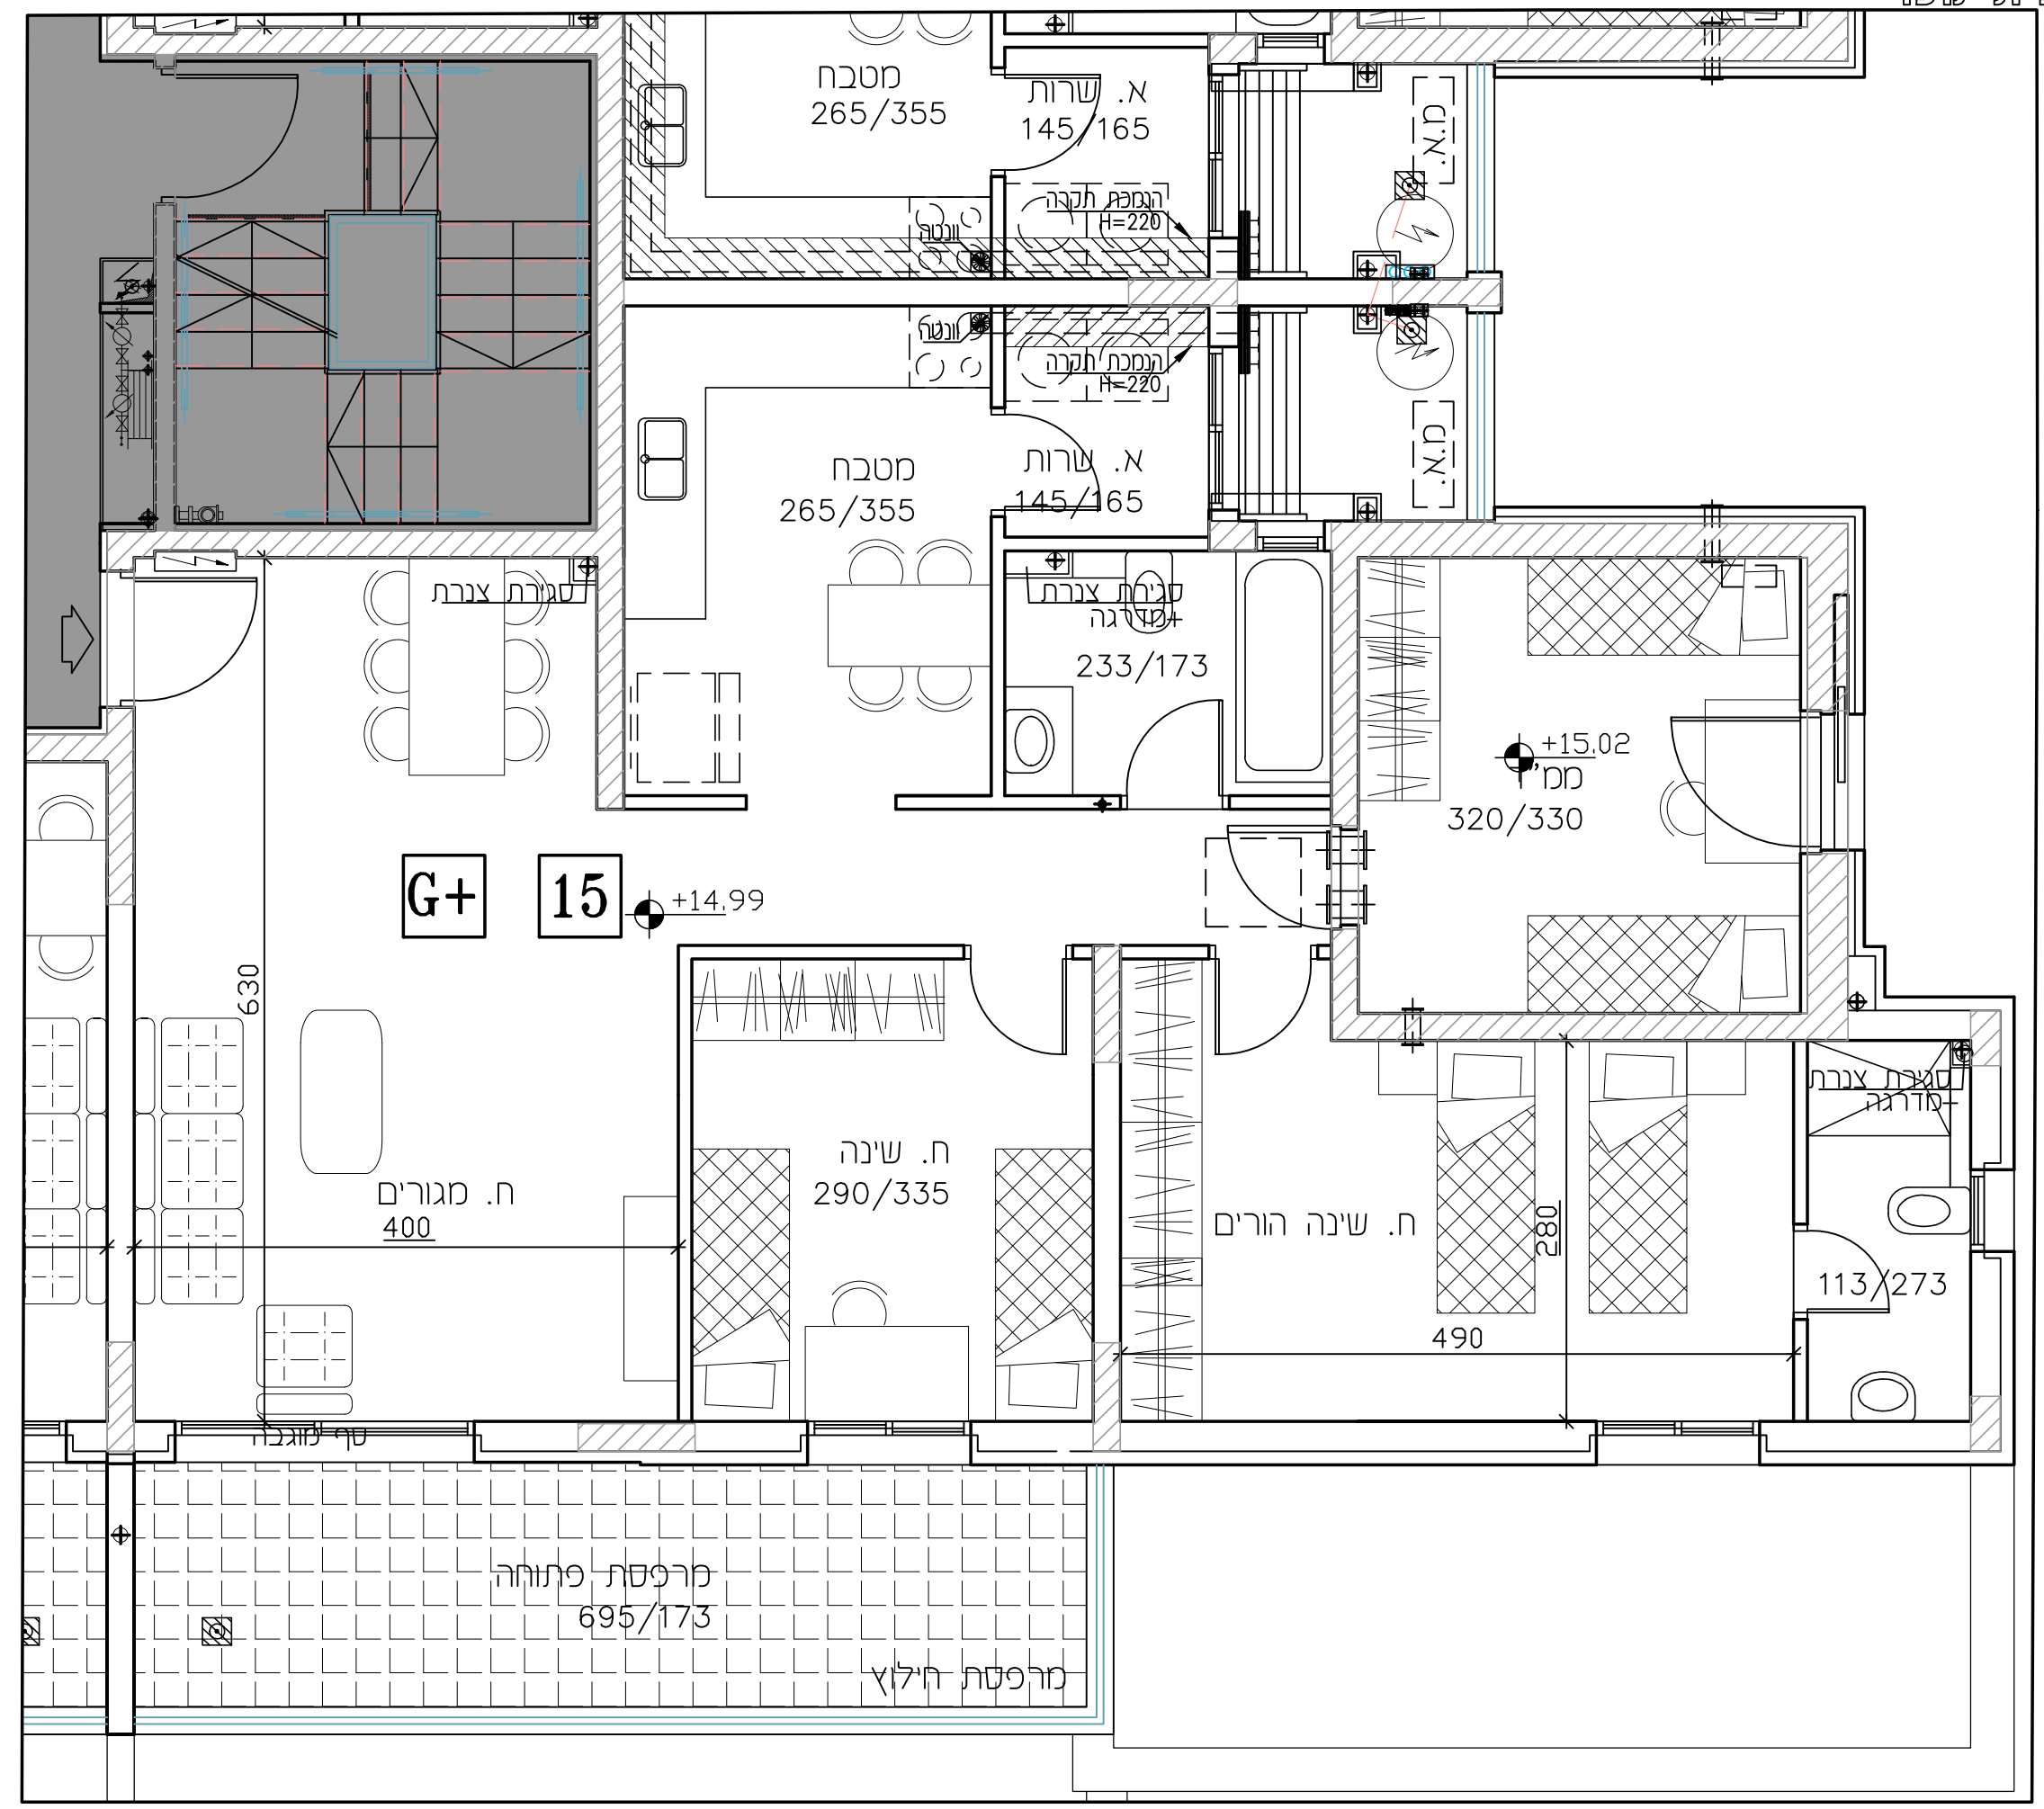


מגרש: 32
 בנין:
 דירה: 15
 טיפוס דירה: G+

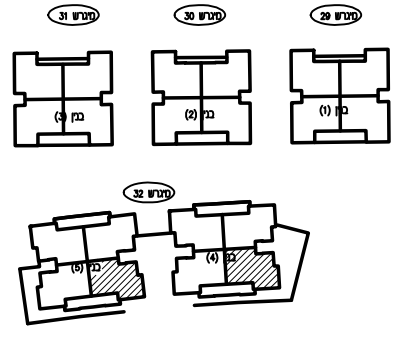

- | | |
|--|---|
| <ul style="list-style-type: none"> מקום מוצע למקרר מקום מוצע לתנור מקום מוצע למכנת כביסה הפרש במפלסים חוד שמש קלטן אזורים משותפים | <ul style="list-style-type: none"> ריצוף חצר פרטית/מרפסת פרטית עמוד/קר בטון הכנה למיזוג-אוויר צ.א. 8" במס"ד צ.א. 4" במס"ד וונטה 4" מחלק מים/מחלק גז לוח חשמל דירתי מרפסת מקורה |
|--|---|

הערה:
 הערות יסופו
 בנספח לתכנית אלו

התכנית אינה סופית.
 יתכנו שינויים בהתאם לדרישות
 הרשויות,
 היועצים הטכניים והחברה.

חתימת הקונה:
 חתימת החברה: