
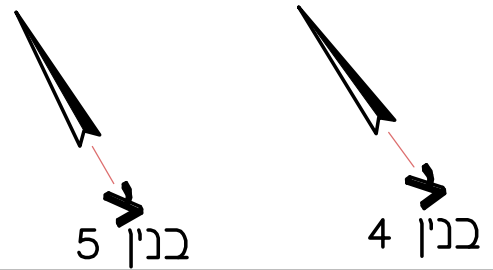
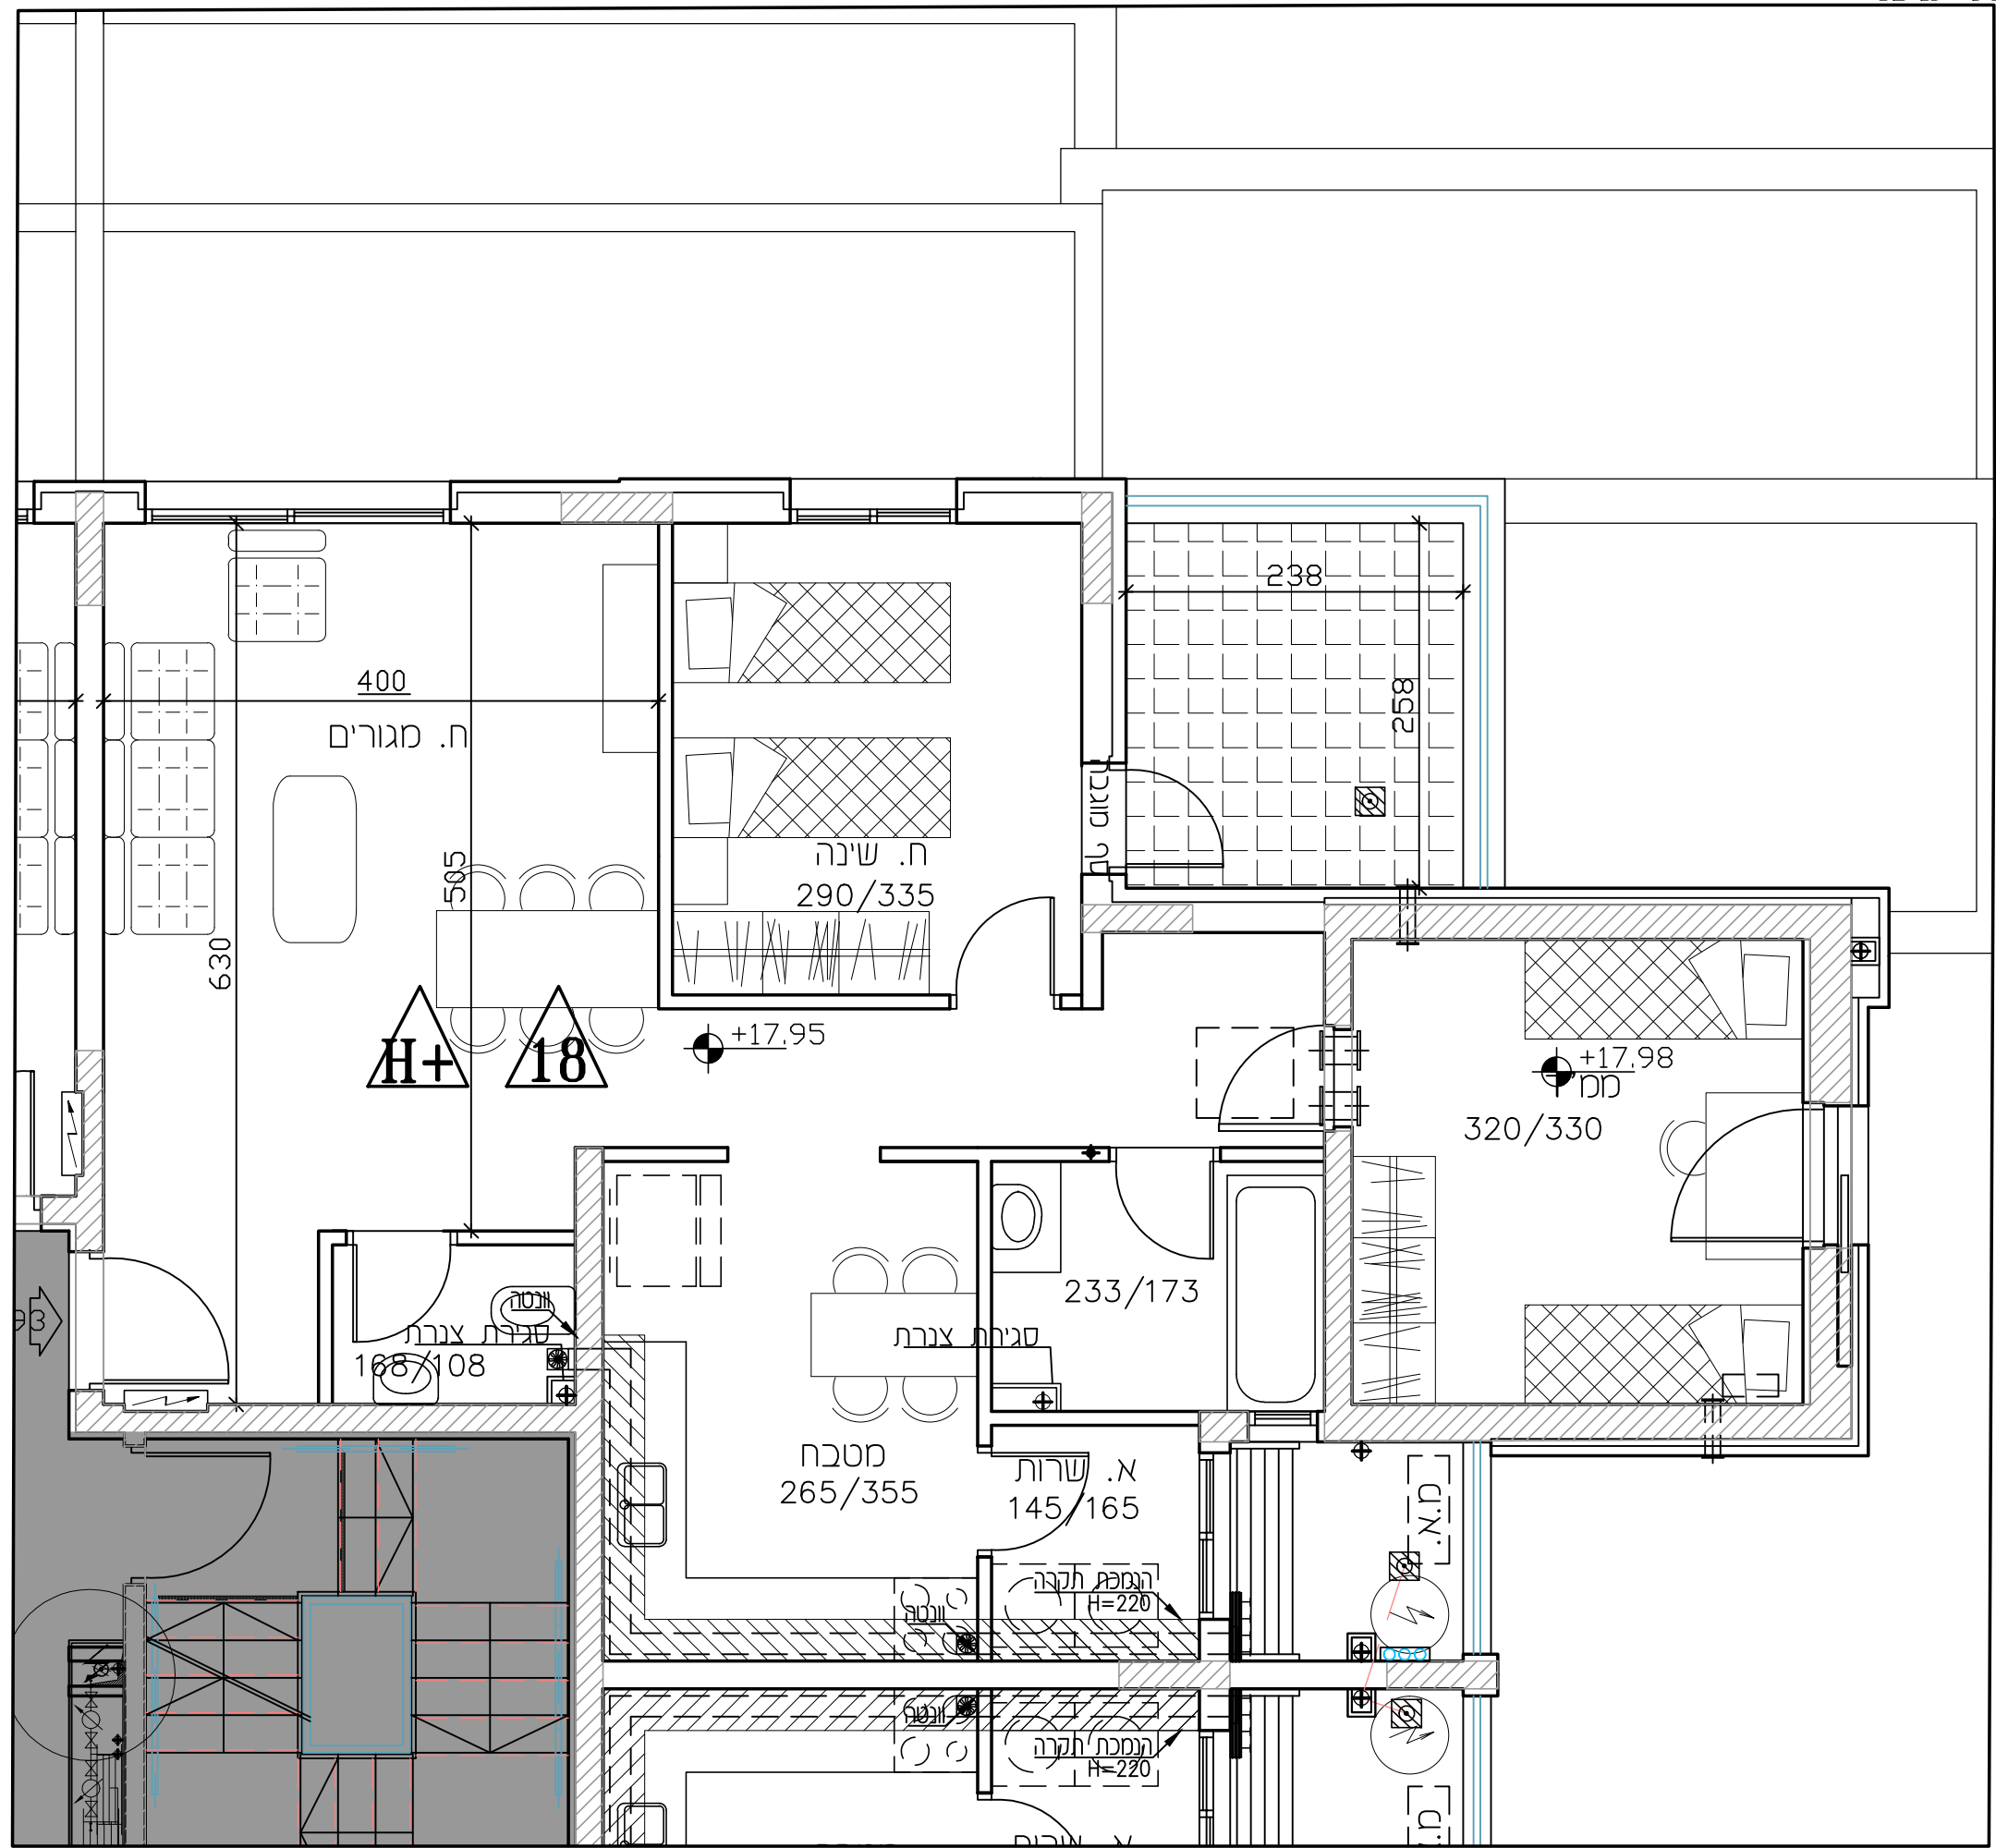


מגרש: 32

בנין:

דירה: 18

טיפוס דירה: H+

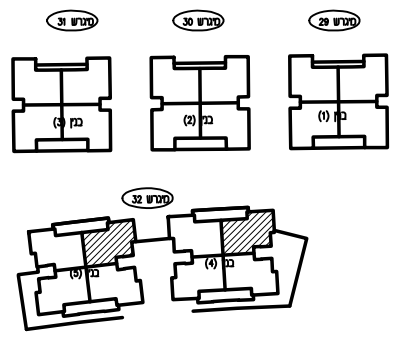

- | | |
|--|---|
| <ul style="list-style-type: none"> □ מקום מוצע למקרר □ מקום מוצע לתנור □ מקום מוצע למכונת כביסה □ הפרש במפלסים ○ דוד שמש □ קולטן ■ אזורים משותפים | <ul style="list-style-type: none"> ▨ ריצוף חצר פרטית/מרפסת פרטית ▨ עמוד/קר בטון □ הכנה למיזוג-אוויר ▨ צ.א. 8" במס"ד ▨ צ.א. 4" במס"ד ▨ וונטה 4" ▨ מחלק סים/מחלק גז ▨ לוח חשמל דירתי ▨ מרפסת מקורה |
|--|---|

הערה:
הערות יוספו
בנספח לתכניות אלו

התכנית אינה סופית.
יתכנו שינויים בהתאם לדרישות
הרשויות,
הזעמים הטכניים והחברה.

חתימת הקונה:
חתימת החברה:

פרץ לוזון
רמת בית שמש

מהדורה: 6
תאריך: 18.06.19