
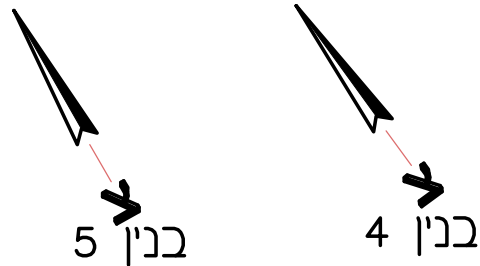
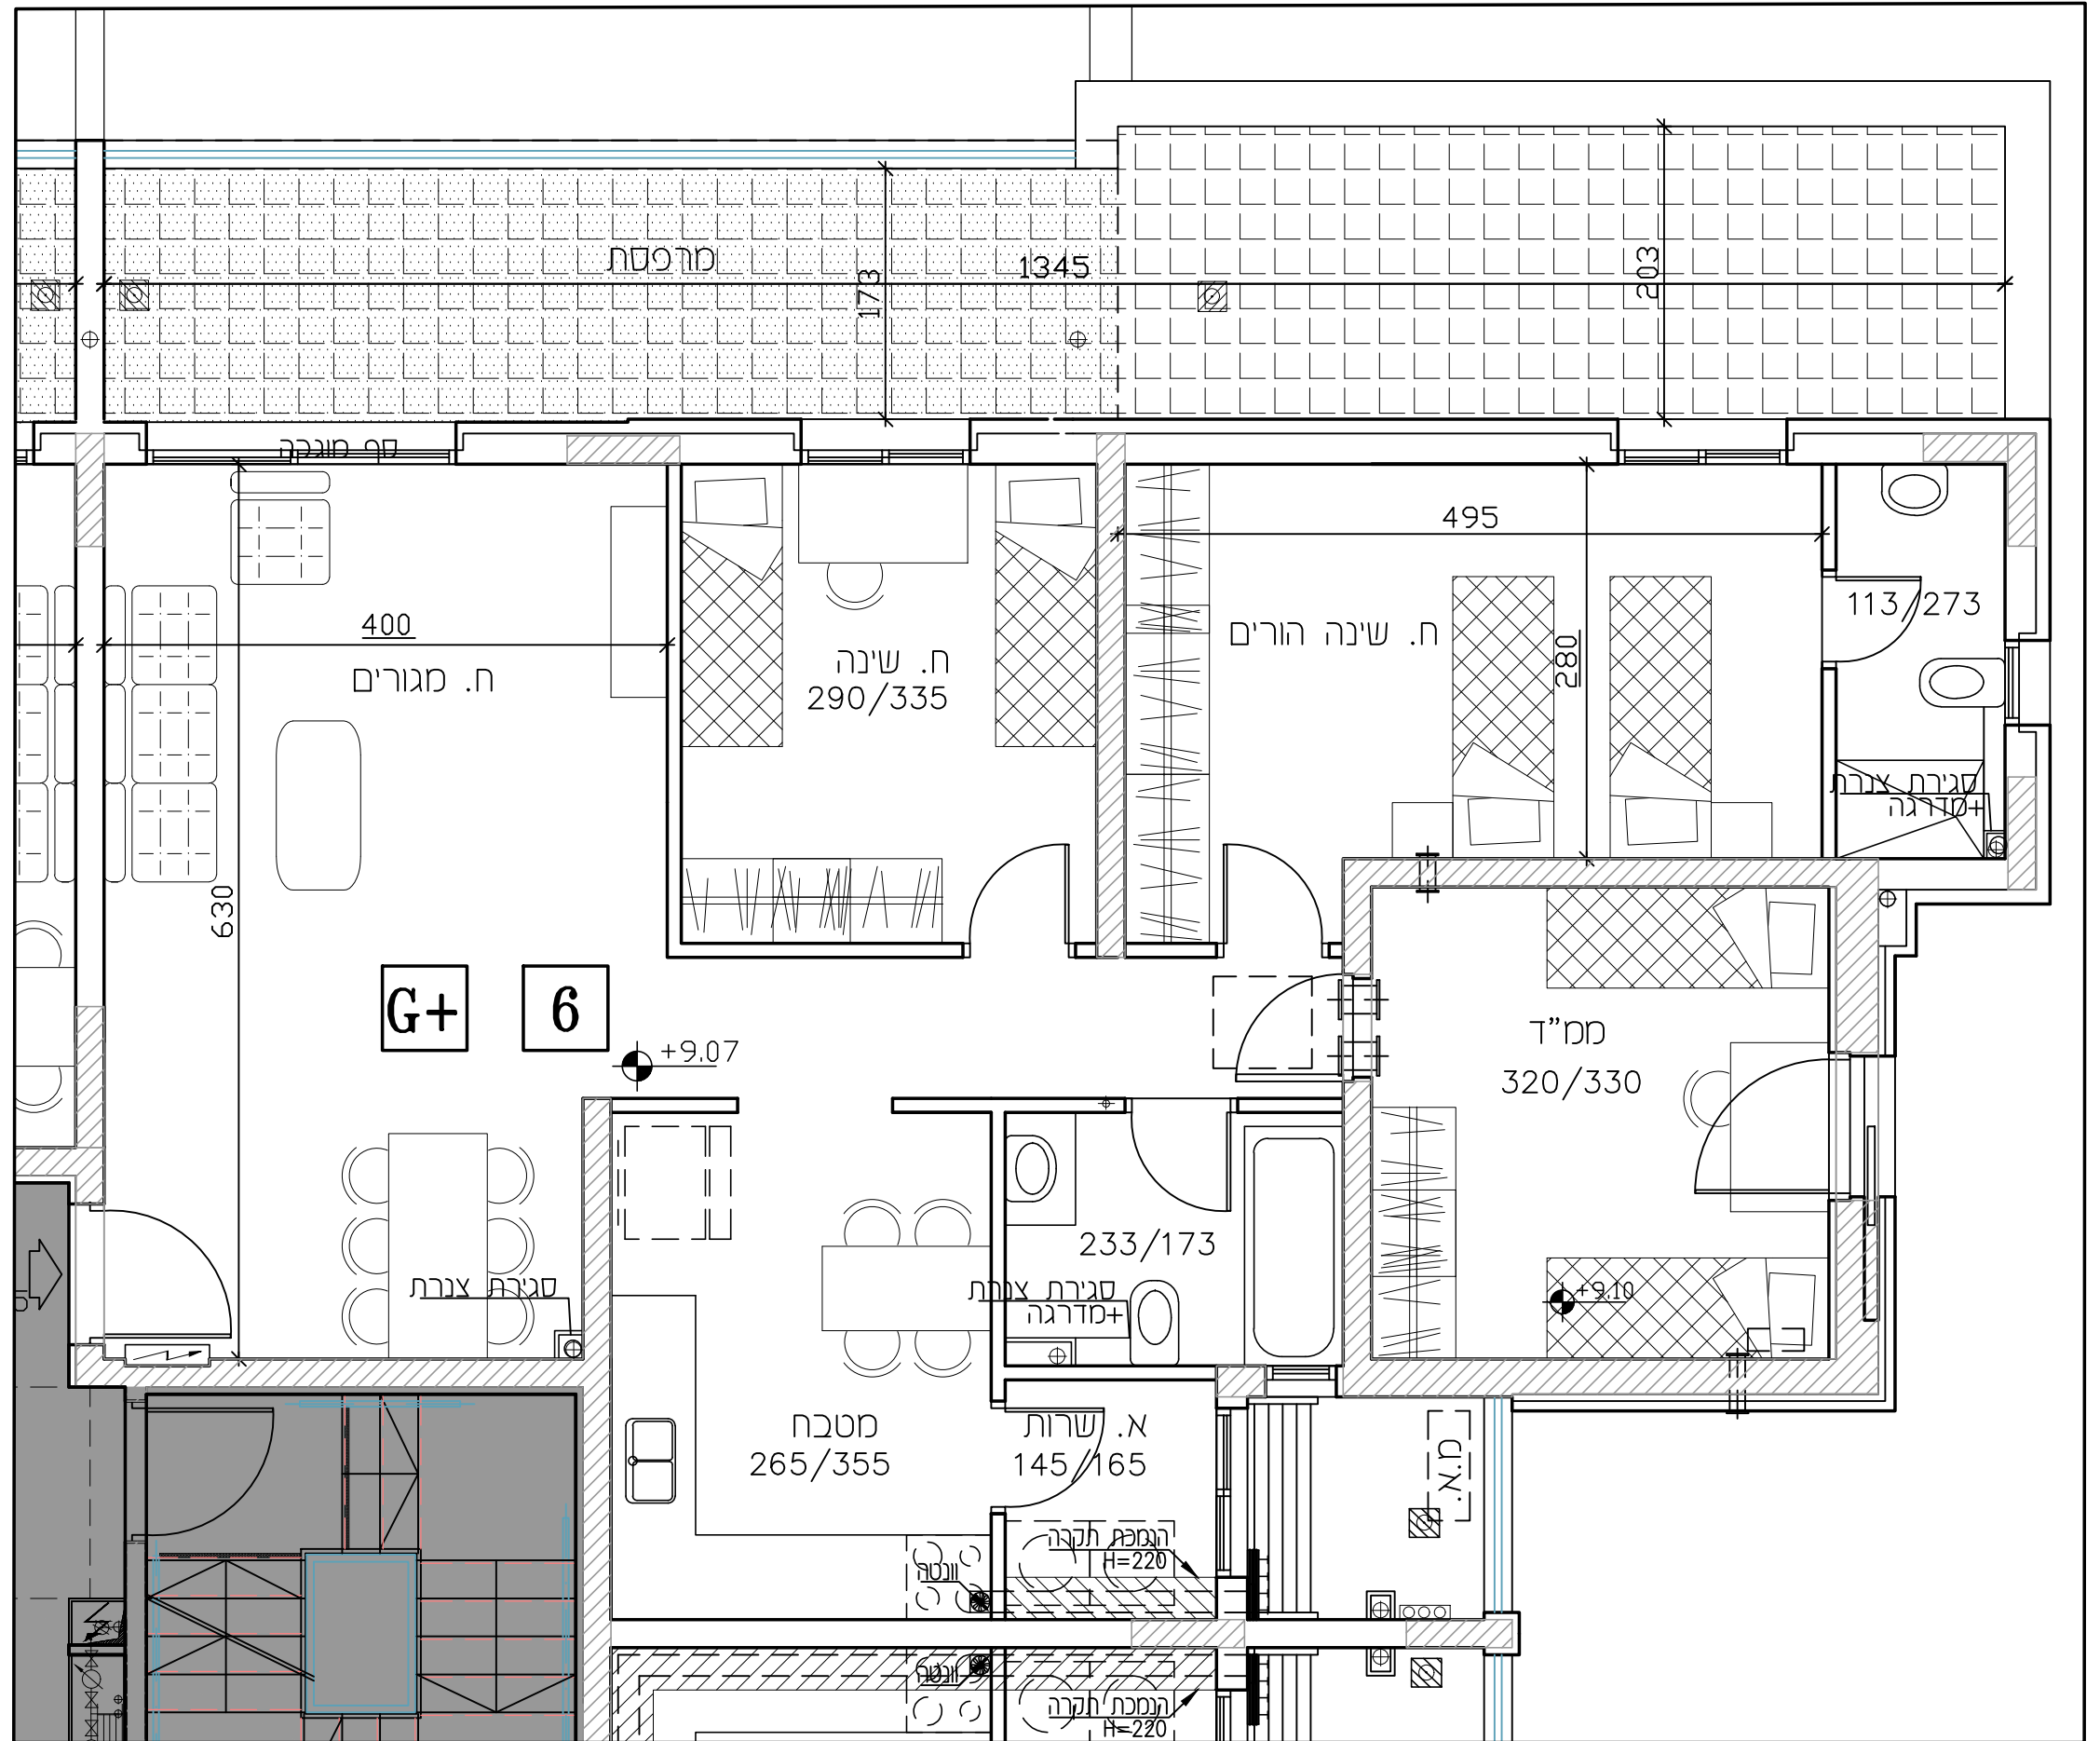


מגרש: 32

בנין:

דירה: 6

טיפוס דירה: G+

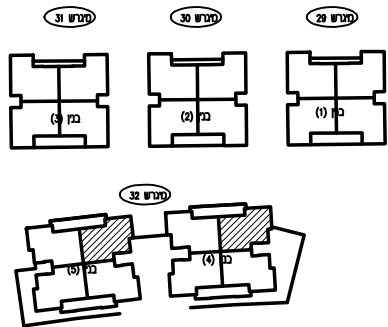

- |   |   |
|---|---|
| <ul style="list-style-type: none"> <li> מקום מוצע למקרר</li> <li> מקום מוצע לתנור</li> <li> מקום מוצע למכונת כביסה</li> <li> הפרש במפלסים</li> <li> דוד שמש</li> <li> קולטן</li> <li> אזורים משותפים</li> </ul> | <ul style="list-style-type: none"> <li> ריצוף חצר פרטית/מרפסת פרטית</li> <li> עמוד/קיר בטון</li> <li> הכנה למיזוג-אוויר</li> <li> צ.א. 8" במס"ד</li> <li> צ.א. 4" במס"ד</li> <li> וונטה 4"</li> <li> מחלק סים/מחלק גז</li> <li> לוח השמל דירתי</li> <li> מרפסת מקורה</li> </ul> |
|---|---|

הערה: הערות יוספו  
בנספח לתכנית אלו

התכנית אינה סופית.  
יתכנו שינויים בהתאם לדרישות  
הרשויות,  
היועצים הטכניים והחברה.

חתימת הקונה:

חתימת החברה:

פרץ לוזון  
רמת בית שמש

מהדורה: 6  
תאריך: 18.06.19