
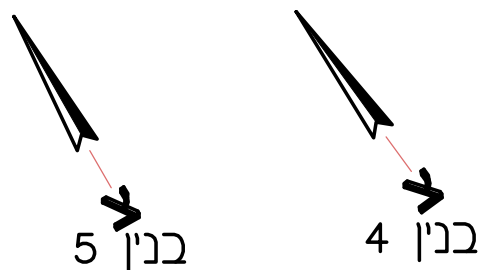
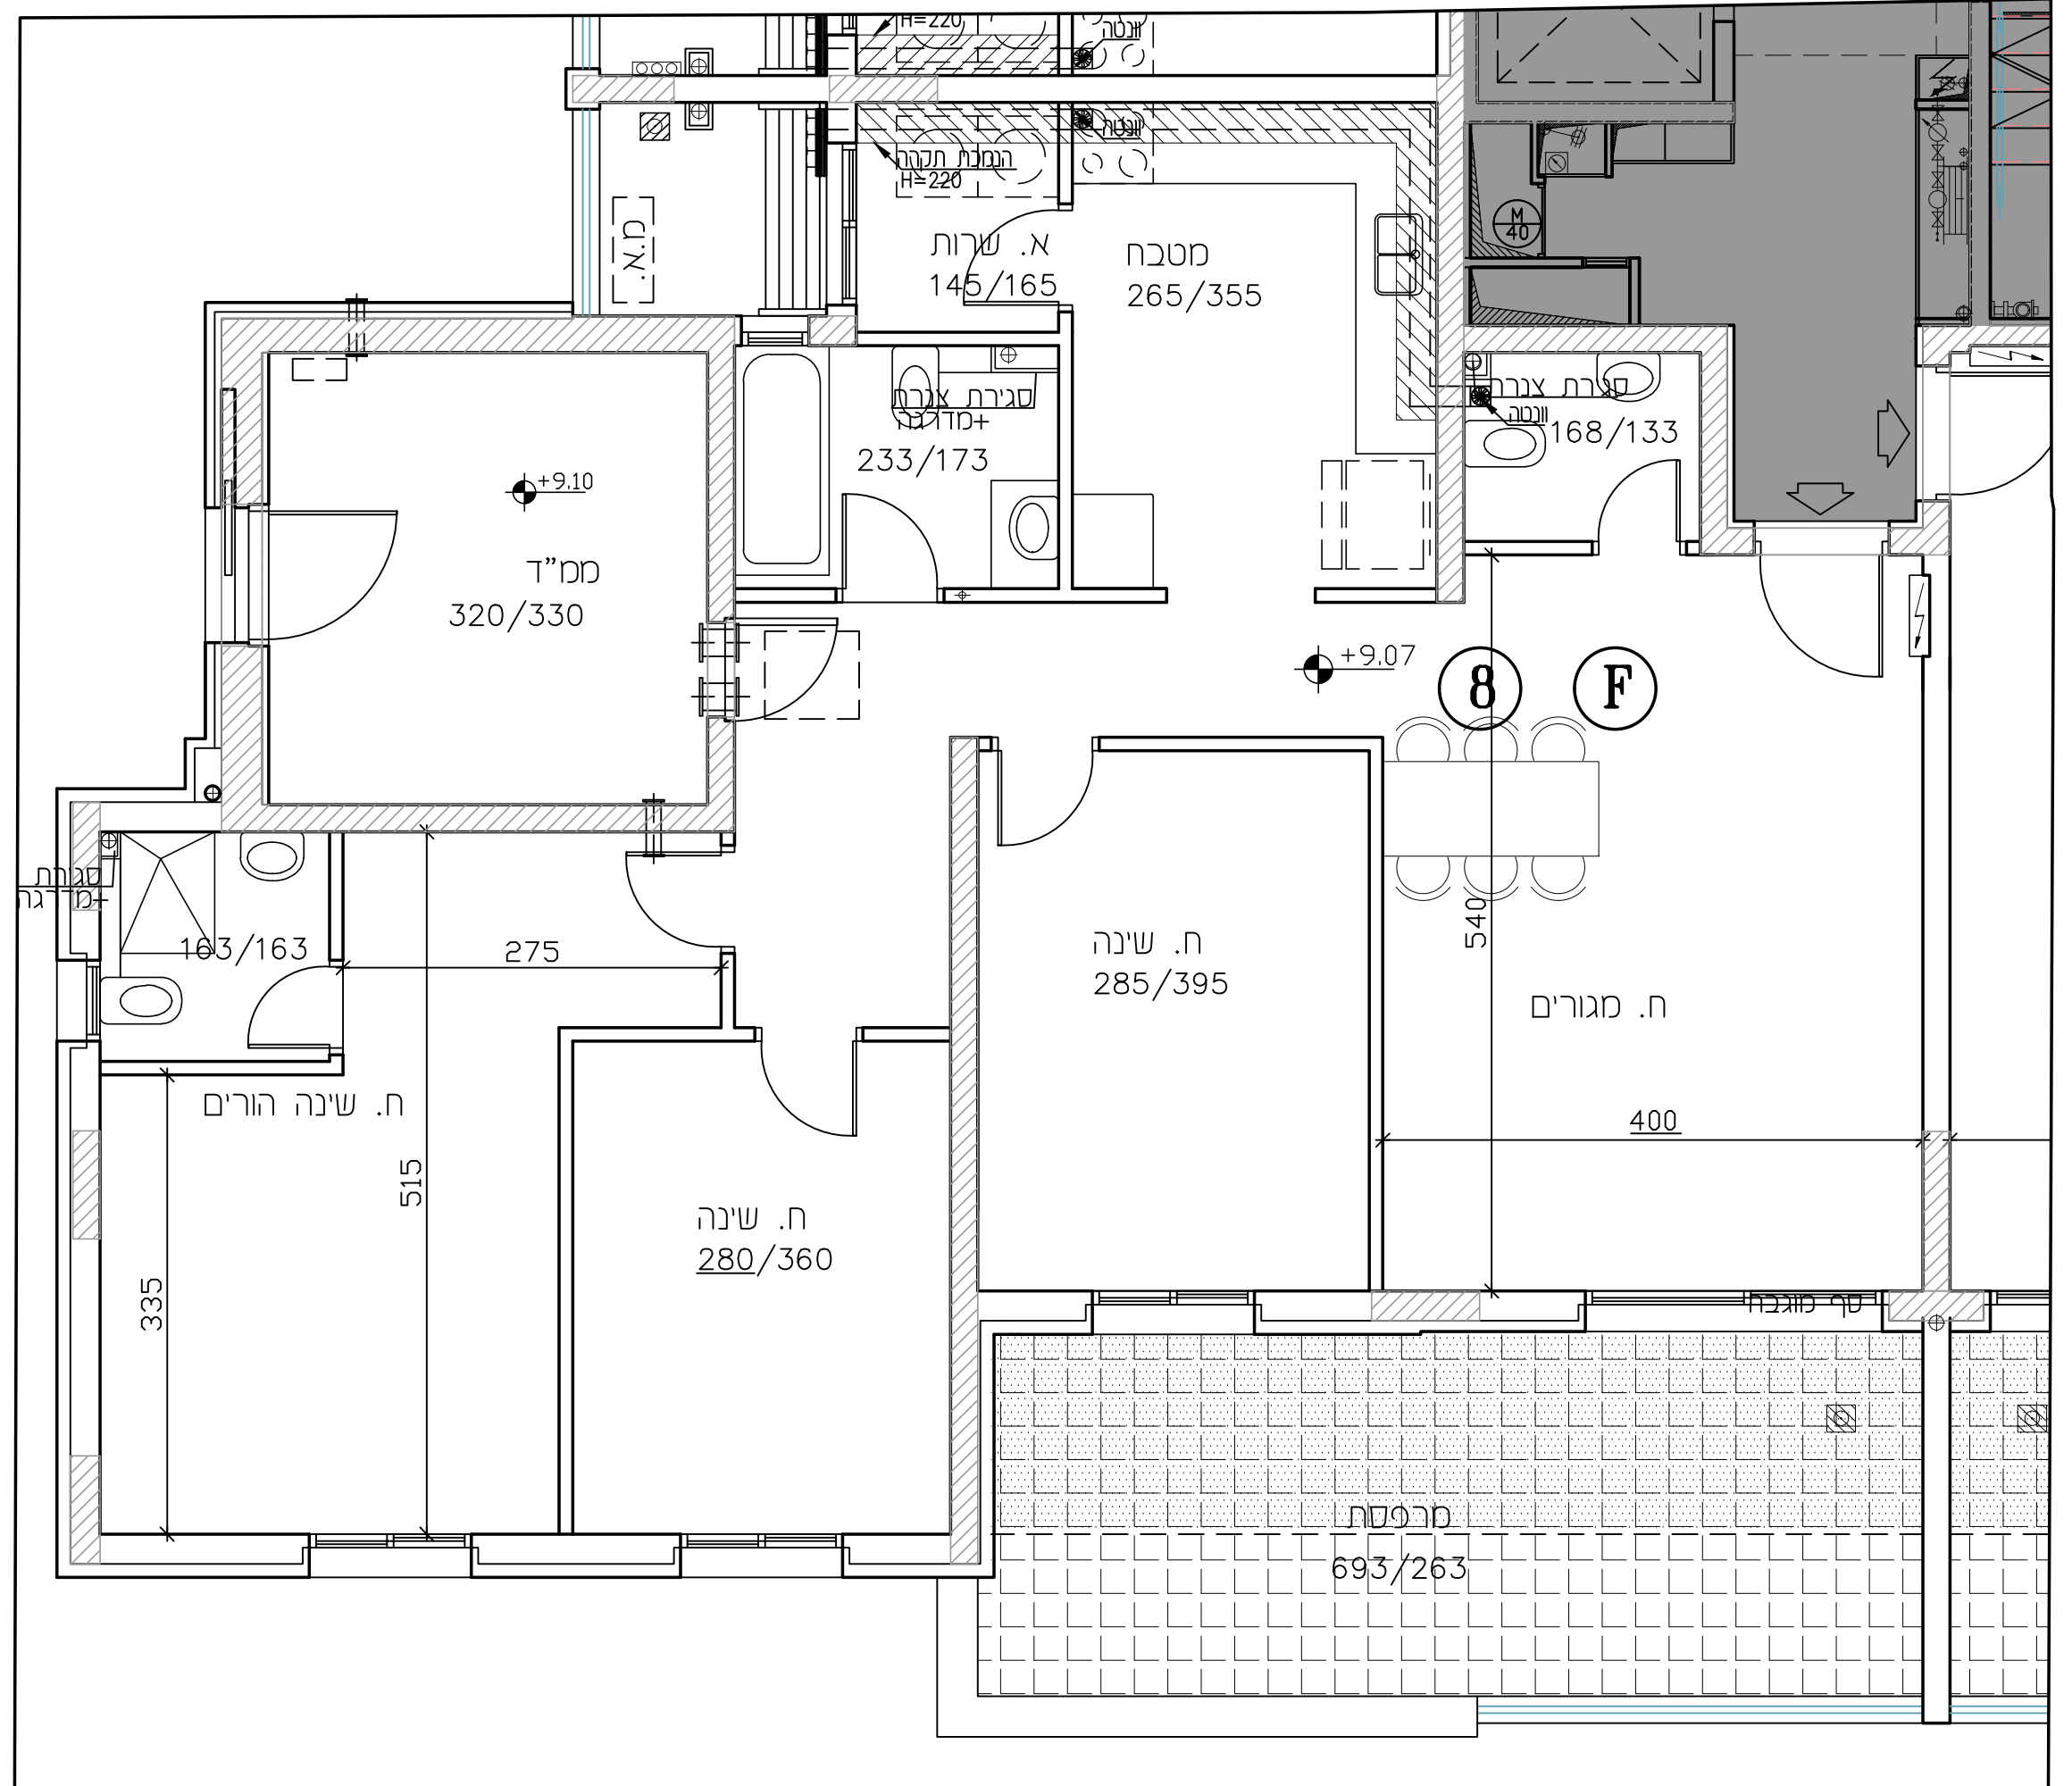


מגרש: 32

בנין:

דירה: 8

טיפוס דירה: F

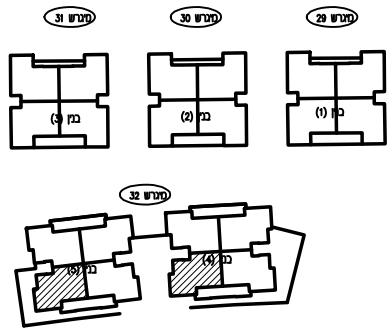

<ul style="list-style-type: none"> מקום מוצע למקרר מקום מוצע לתנור מקום מוצע למכונת כביסה הפרש במפלסים דוד שמש קולטן אזורים משותפים 	<ul style="list-style-type: none"> ריצוף חצר פרטית/מרפסת פרטית עמוד/קיר בטון הכנה למיזוג-אוויר צ.א. 8" במס"ד צ.א. 4" במס"ד וונטה 4" מחלק סימ/מחלק גז לוח השמל דירתי מרפסת מקורה
--	--

הערה: הערות יוספו
בנספח לתכנית אלו

התכנית אינה סופית.
יתכנו שינויים בהתאם לדרישות
הרשויות,
הועצים הטכניים והחברה.

חתימת הקונה: חתימת החברה: