
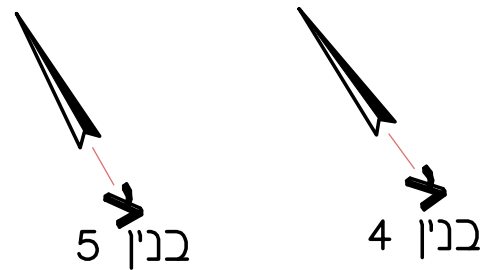
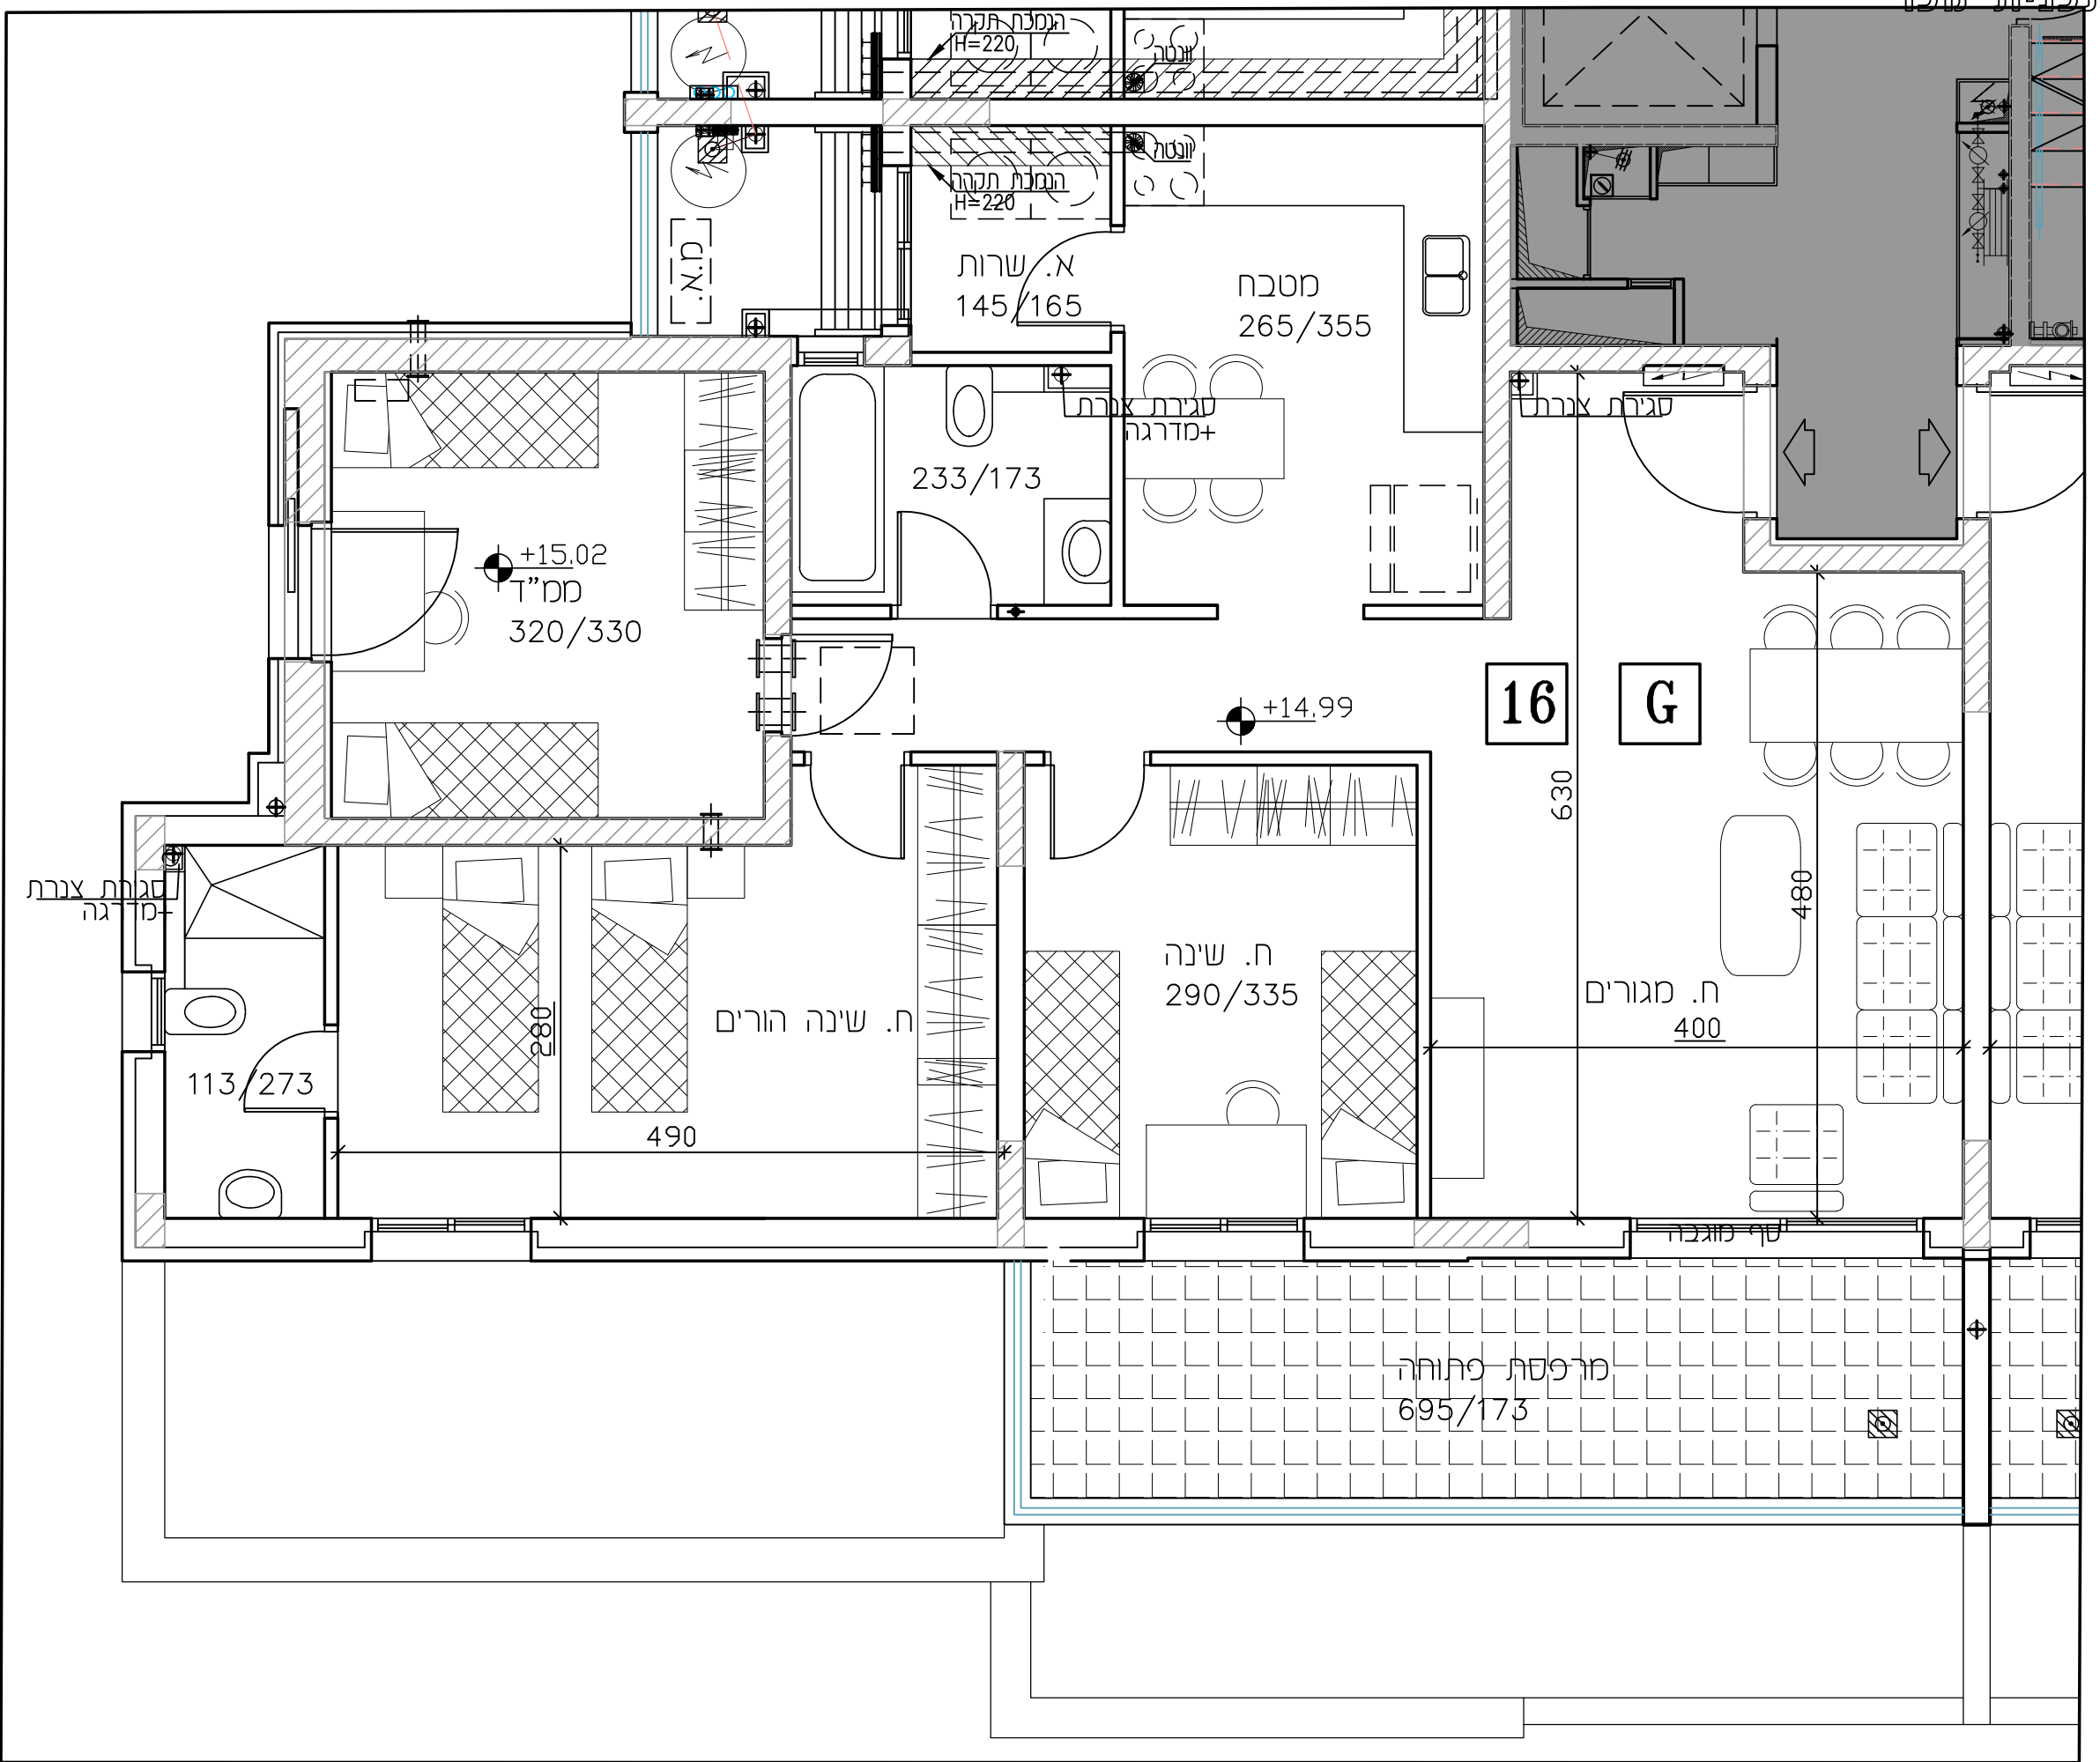


מגרש: 32
 בנין: _____
 דירה: 16
 טיפוס דירה: G

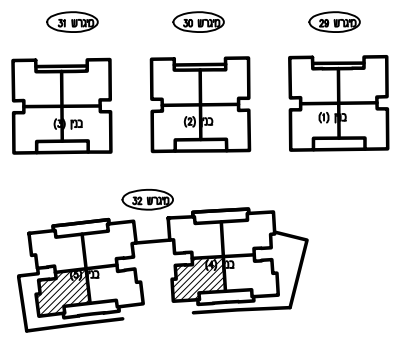

מקום מוצע למקרר	ריצוף חצר פרטית/מרפסת פרטית
מקום מוצע לתנור	עמוד/קר בטון
מקום מוצע למכונת כביסה	הכנה למיזוג-אוויר
הפרש במפלסים	צ.א. 8" במס"ד
דוד שמש	צ.א. 4" במס"ד
קלטן	וונטה 4"
אזורים משותפים	מחלק מים/מחלק גז
	לוח חשמל דירתי
	מרפסת מקורה

הערה:
 הערות יסופו
 בנספח לתכנית אלו

התכנית אינה סופית.
 יתכנו שינויים בהתאם לדרישות
 הרשויות,
 היועצים הטכניים והחברה.

חתימת הקונה:
 חתימת החברה: