
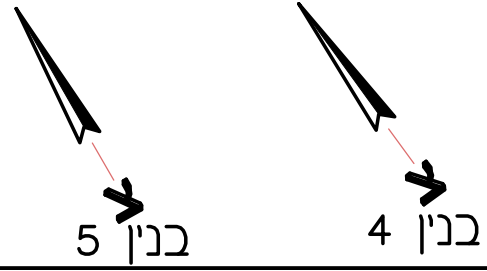
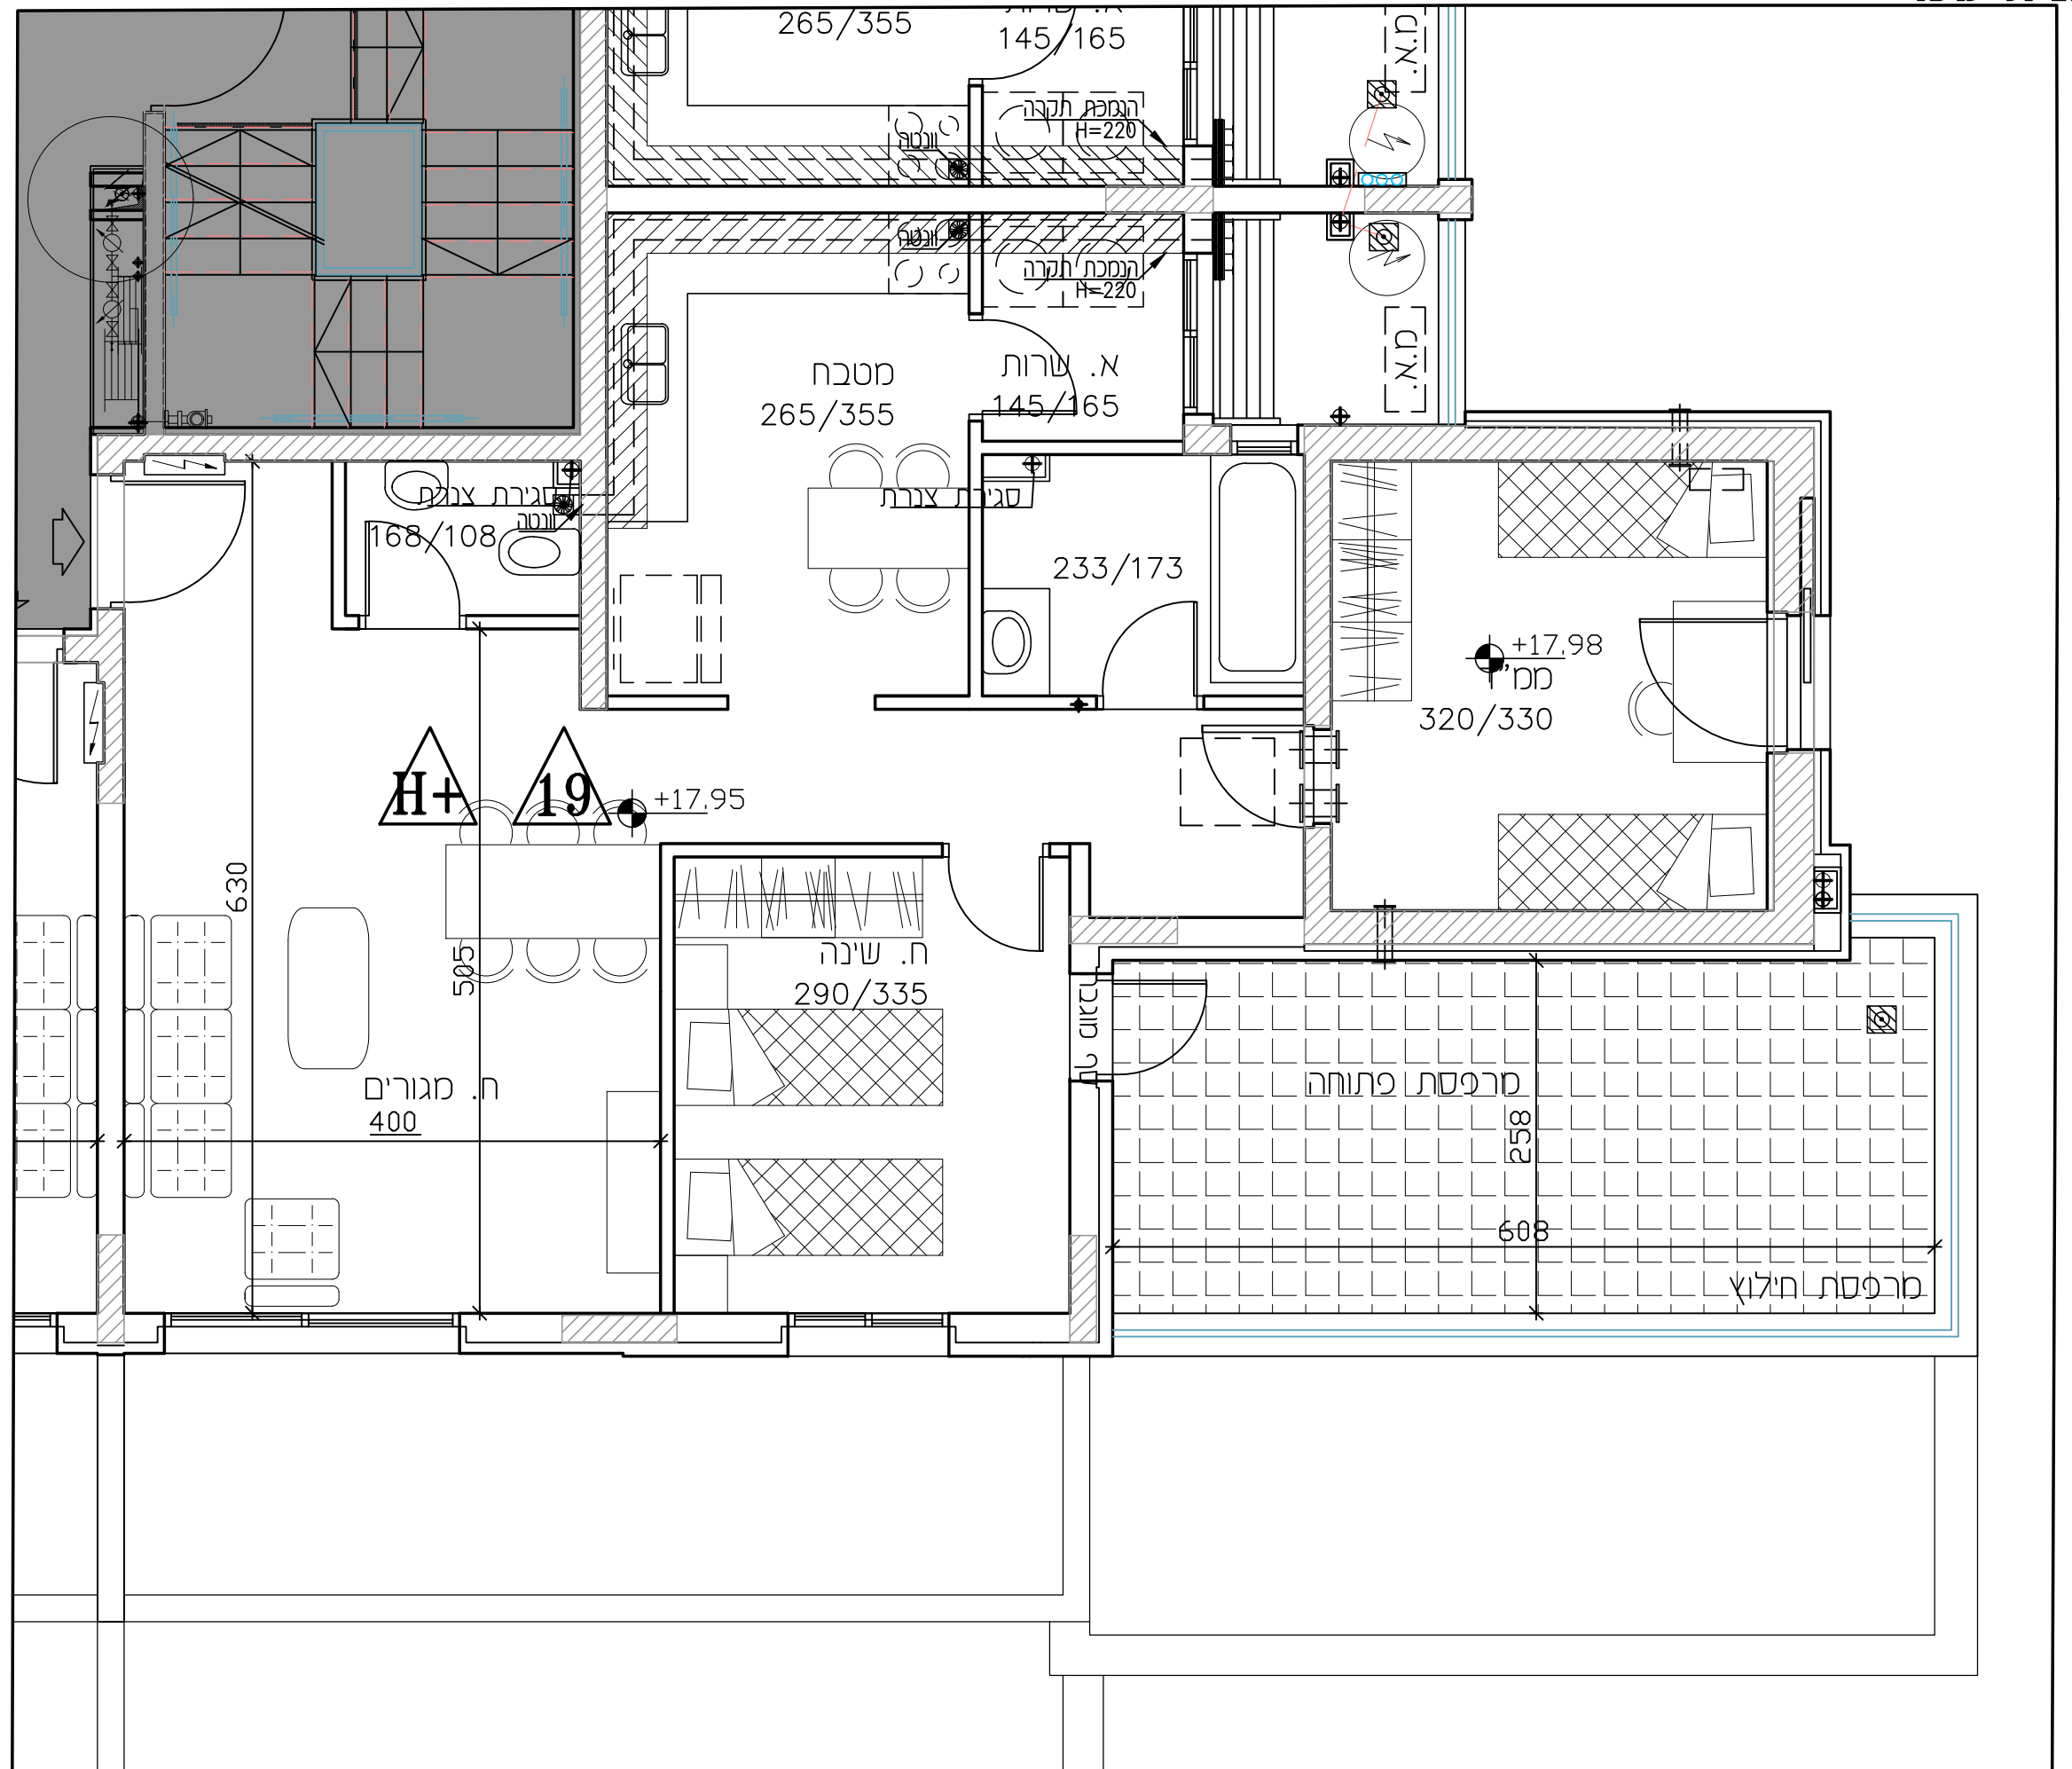


מגרש: 32

בנין:

דירה: 19

טיפוס דירה: H+

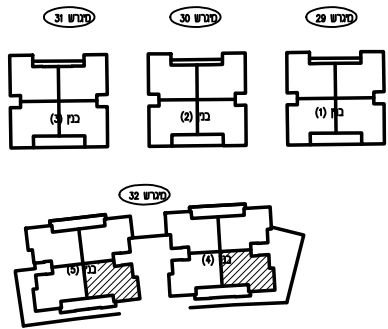

- | | |
|---|---|
| <ul style="list-style-type: none"> מקום מוצע למקרר מקום מוצע לתנור מקום מוצע למכונת כביסה הפרש במפלסים דוד שמש קלטן אזורים משותפים | <ul style="list-style-type: none"> ריצוף חצר פרטית/מרפסת פרטית עמוד/קר בטון הכנה למיזוג-אוויר צ.א. 8" במס"ד צ.א. 4" במס"ד וונטה 4" מחלק סים/מחלק גז לוח חשמל דירתי מרפסת מקורה |
|---|---|

הערה:
הערות יספן
בנספח לתכנית אלו

התכנית אינה סופית.
יתכנו שינויים בהתאם לדרישות
הרשיות,
הוצעים הטכניים והחברה.

חתימת הקונה:
חתימת החברה:

פרץ לוזון
רמת בית שמש

מהדורה: 6
תאריך: 18.06.19