
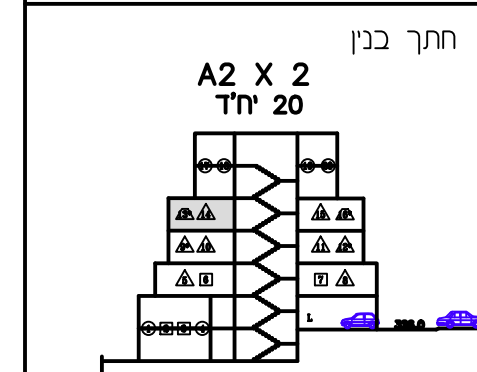


תכנית מכר

הגרש: 838,839	דירה 13:
בניין חס' 1,2	הנ"ח: 1:50
קומה: 3	חס' הדריים: 3
מהדורה: 6	תאריך: 23.11.21
לפי חוק המכר התשל"ד 1974 תיקון התשס"ח 2008	
ראה הערות ומקרא בתחילת חוברת זו	

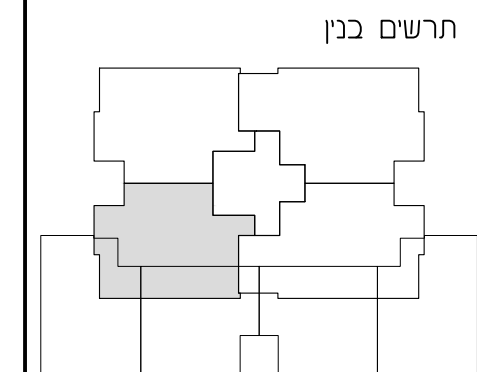

חתימות


חתימת הקונה: _____

חתימת המוכר: _____

תאריך: _____

מקרא - הצעה לתיקום בלבד

מכונת כביסה	צינורות אורזר ממד	כריים
מערבת סטון	מגבה מעבדה מקום עקרוני	קולט שמש
מפרש המסד	הנמכת תקרה	לוח חשמל
מקרר	רוד שמש	קולט קיר בלוקים
חצר משותפת	חצר מרשת	קיר בטון
מרכסת	מרכסת מקורה	קיר כיבוי ידני
שטח משותף	שוחת ביוב	מחז מס מספרים (מספרים)
		שוחת ניקיון

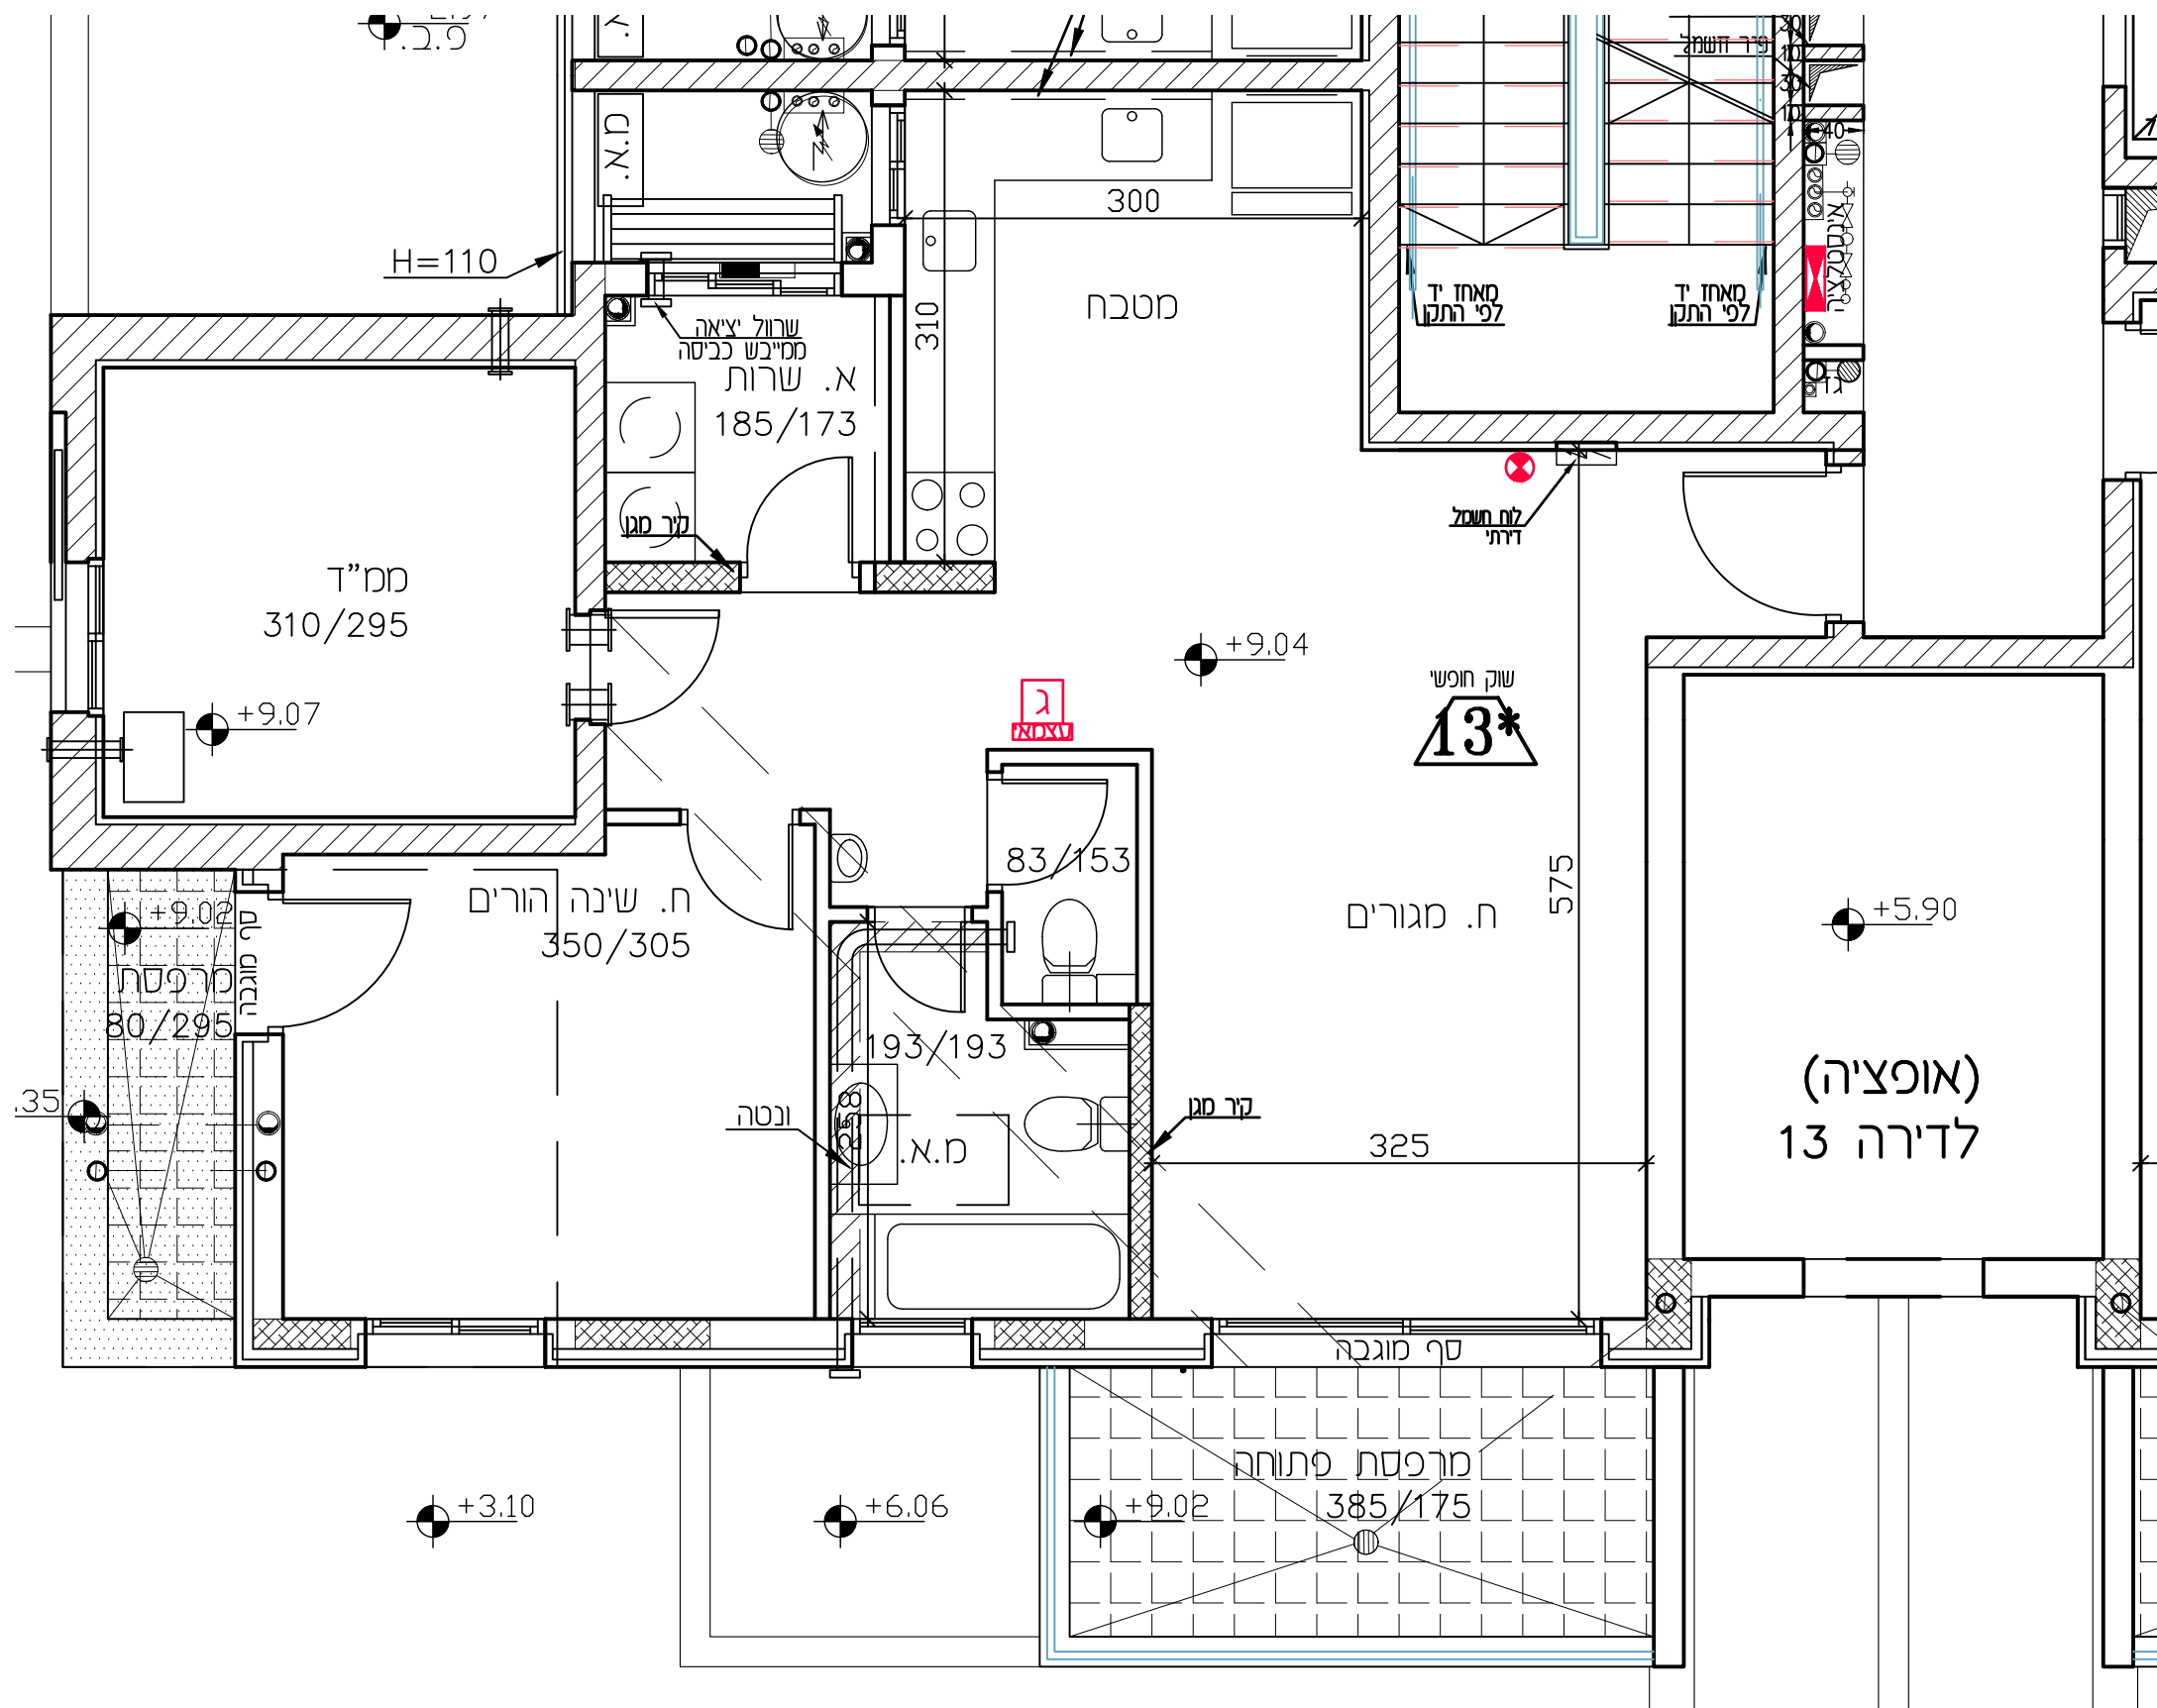

תכנית זו כמופה לשינויים עפ"י היתר בנייה לבנין שטרם התקבל.
ככל שיחולו שינויים מהותיים בין תכנית זו לבין התכנית שתאושר בהיתר הבנייה, יחולו הוראות הסכם המכר.
טרם הושלם תכנון ותאום עם יועצים יתכנו שינויים