
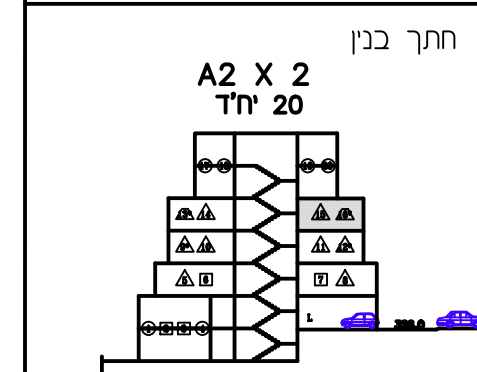


# תכנית מכר

הגרש: 838,839	דירה: 16
בניין חס': 1,2	הנ"ח: 1:50
קומה: 3	חס' הדריים: 3
מהדורה: 6	תאריך: 23.11.21
לפי חוק המכר התשל"ד 1974 תיקון התשס"ח 2008	
ראה הערות ומקרא בתחילת חוברת זו	

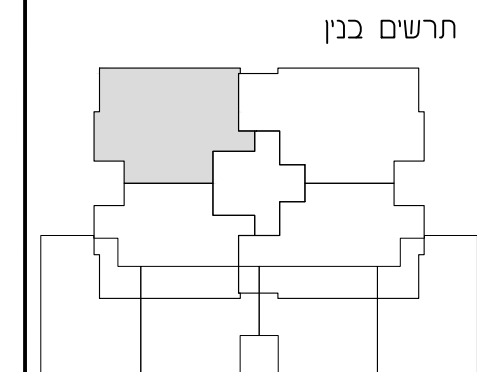

חתימות


חתימת הקונה: \_\_\_\_\_

חתימת המוכר: \_\_\_\_\_

תאריך: \_\_\_\_\_

מקרא - הצעה לתיקום בלבד

כריים	צנרת אורזר	מכונת כביסה
קולט שמש	מטבח עקרוני	מערבת
לוח חשמל	תקרת תעלה	מפרש
קיר בלוקים	קולטן	מקרר
ונטה	חצר מרפסת	חצר משותפת
מסך כיבוי ידני	מסכה	מריסת
שורת ניקיון	שורת ביוב	שחף

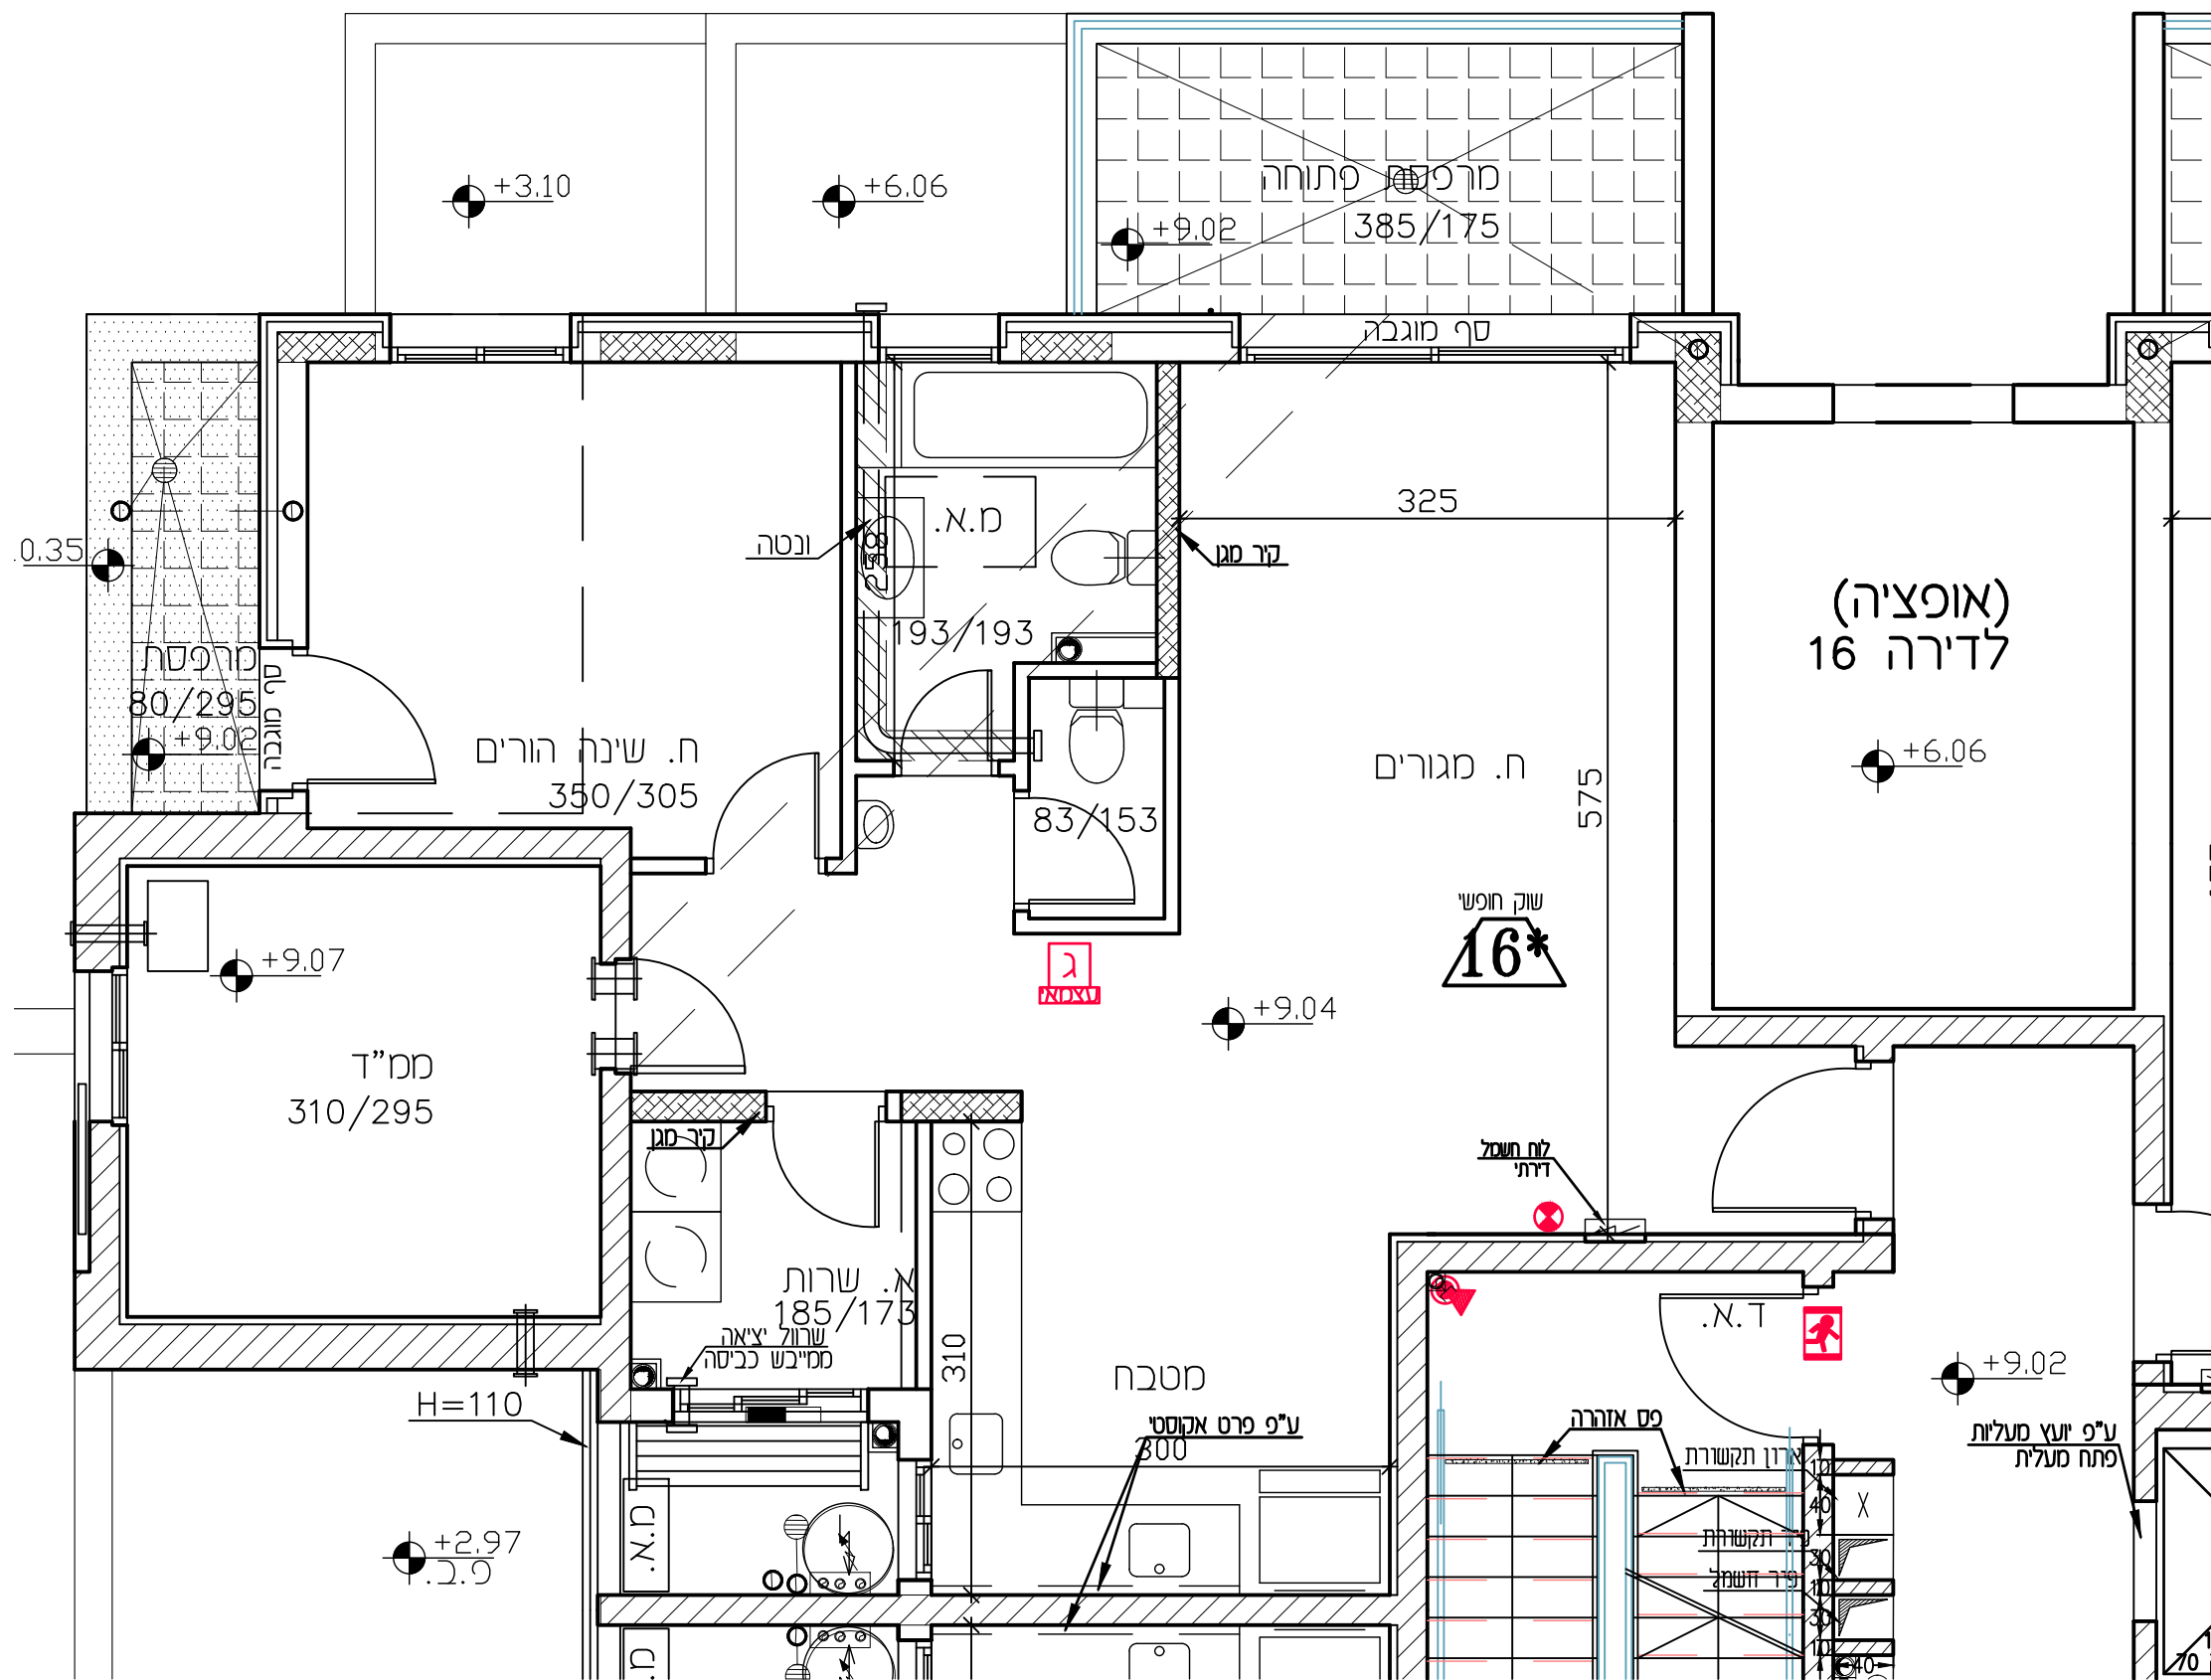

תכנית זו כפופה לשינויים עפ"י היתר בנייה לבניין שטרם התקבל.  
ככל שיחולו שינויים מהותיים בין תכנית זו לבין התכנית שתאושר בהיתר הבנייה, יחולו הוראות הסכם המכר.  
טרם הושלם תכנון ותאום עם יועצים יתכנו שינויים