
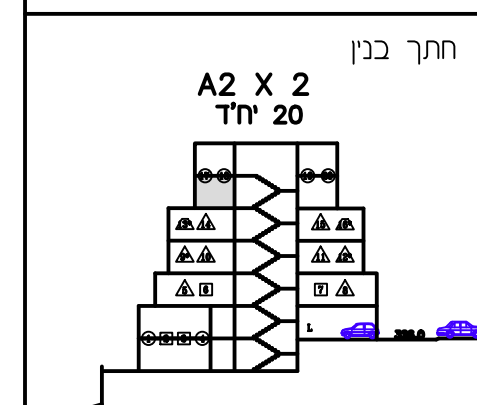


תכנית מכר

הגרש: 838,839	דירה: 17
בניין מס': 1,2	הנ"ח: 1:50
קומה: 4	מס' הדריים: 5
מהדורה: 6	תאריך: 23.11.21
לפי חוק המכר התשל"ד 1974 תיקון התשס"ח 2008	
ראה הערות ומקרא בתחילת חוברת זו	

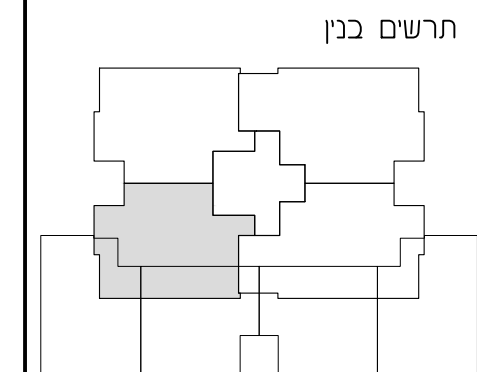

חתימות


חתימת הקונה: _____

חתימת המוכר: _____

תאריך: _____

מקרא - הצעה לתיקום בלבד

כריים	צנרת אורז	מכונת כביסה
קולט שמש	מגבה עקרונ	מערבת
לוח חשמל	תקרת הנמכת	מפרש
קר בלוקים	קולט	מקרר
קר בסון	שמש	חצר משותפת
נוטה	חצר מרשת	מרכסת
מסך כיבוי ידני	מרכסת מקורה	מרכסת
מס מס' וספרים	שוחת ביוב	שוחת ניקו

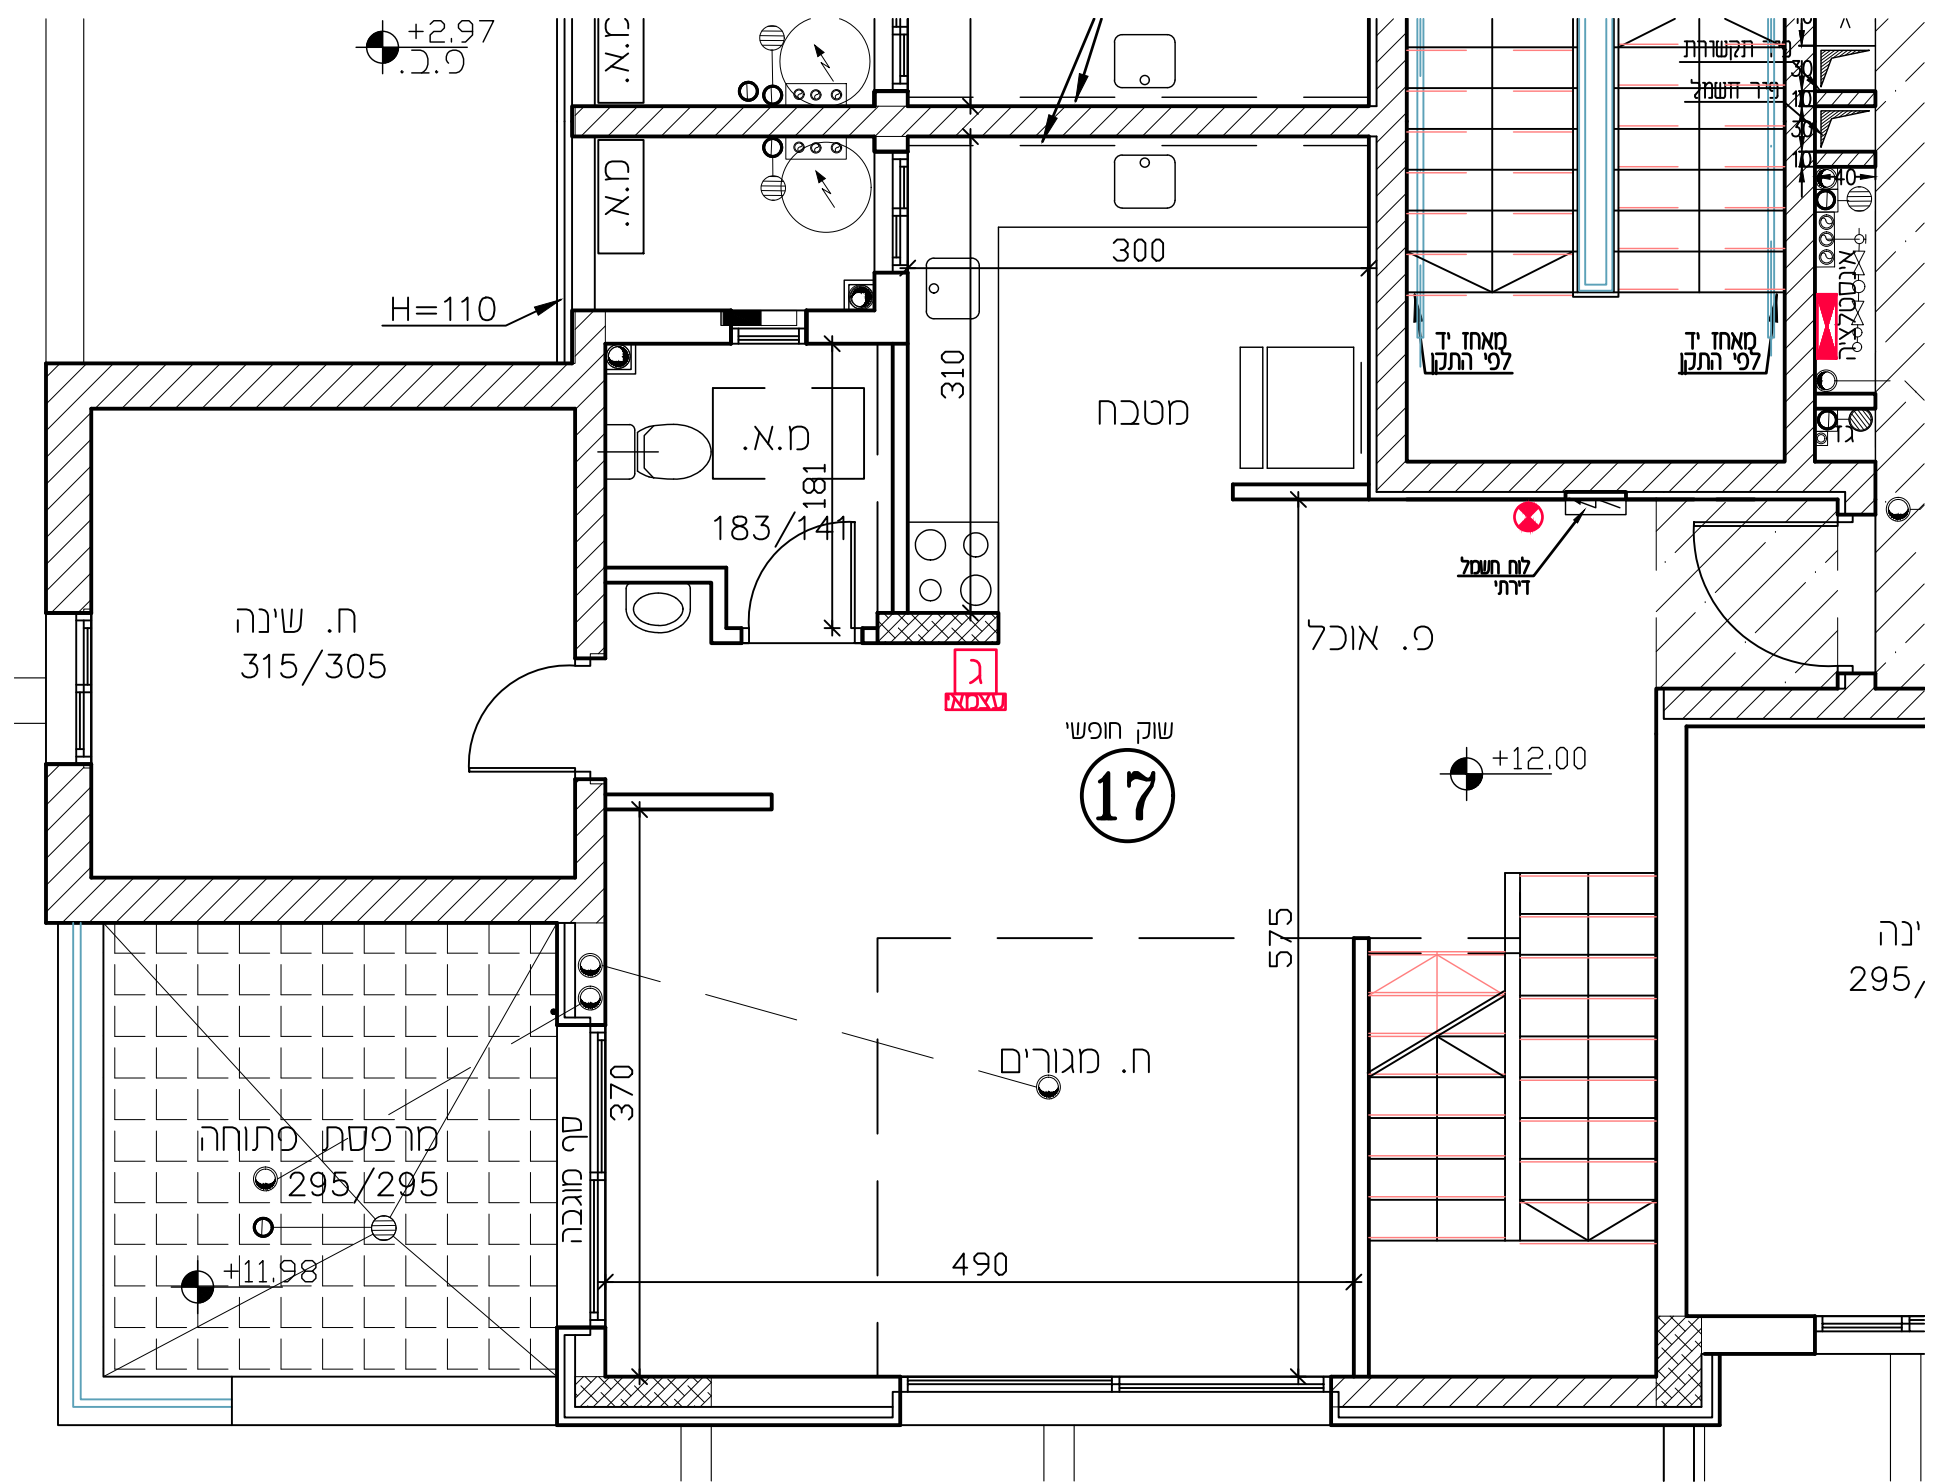

תכנית זו כפופה לשינויים עפ"י היתר בנייה לבנין שטרם התקבל.
ככל שיחולו שינויים מהותיים בין תכנית זו לבין התכניות שתאושר בהיתר הבנייה, יחולו הוראות הסכם המכר.
טרם הושלם תכנון ותאום עם יועצים יתכנו שינויים