
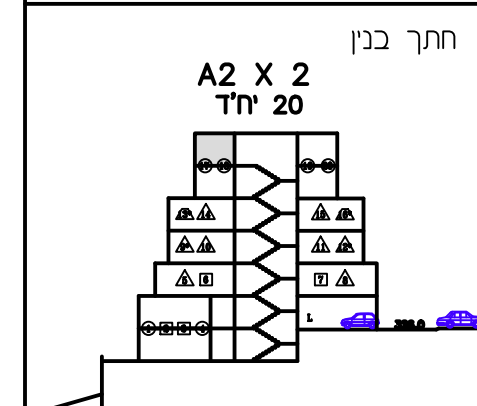


תכנית מכר

הגרש: 838,839	דירה: 18
בניין מס': 1,2	הנ"ח: 1:50
קומה: 5	מס' הדריים: 5
מהדורה: 6	תאריך: 23.11.21
לפי חוק המכר התשל"ד 1974 תיקון התשס"ח 2008	
ראה הערות ומקרא בתחילת חוברת זו	

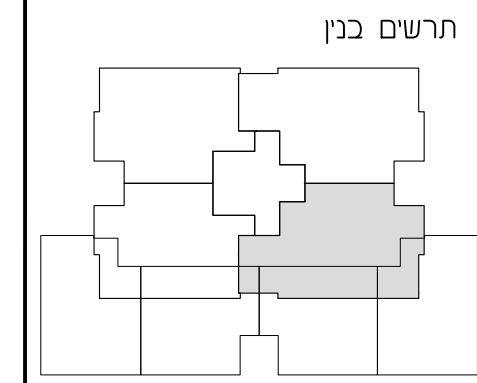

חתימות


חתימת הקונה: _____

חתימת המוכר: _____

תאריך: _____

מקרא - הצעה לתיקום בלבד

כריים	צנרת אורזר ממד	מכונת כביסה
קולט שמש	מקום עקרונ	מטבח
לוח חשמל	לוח חשמל	מקור
קר בלוקים	קר בטון	חצר משותפת
ונטה	חצר מרשת	מריסת
מסך כיבוי ידני	מסך מים	שטח משותף
שורת ניקו	שורת ביוב	

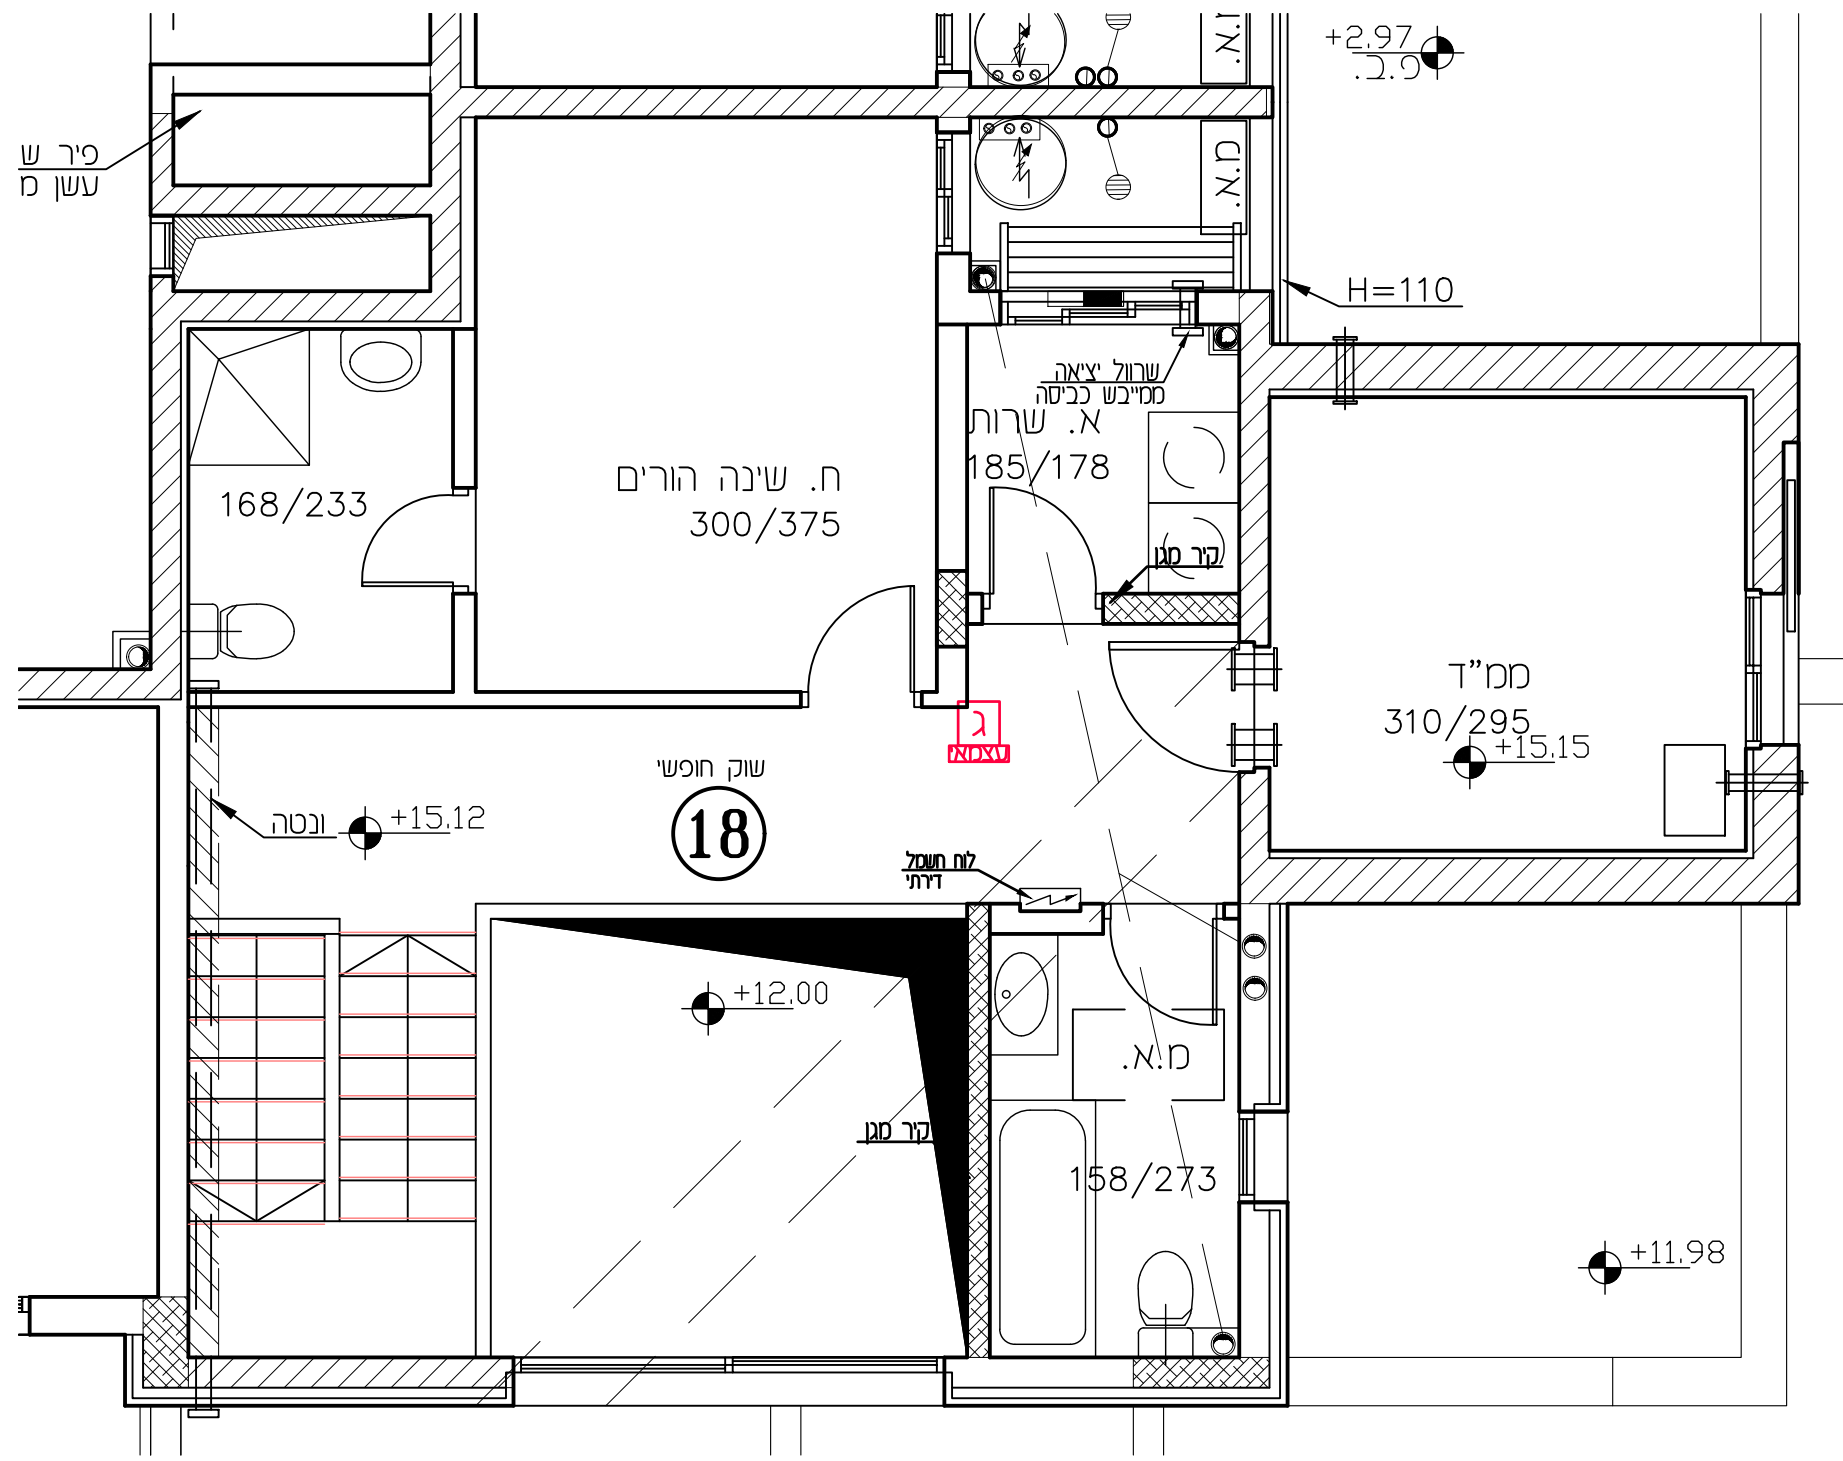

תכנית זו כמופה לשינויים עפ"י היתר בנייה לבנין שטרם התקבל.
ככל שיחולו שינויים מהותיים בין תכנית זו לבין התכנית שתאושר בהיתר הבנייה, יחולו הוראות הסכם המכר.
טרם הושלם תכנון ותאום עם יועצים יתכנו שינויים