


תכנית מכר


הגרש: 838,839	דירה: 1
בנין חס': 1,2	הנ"ח: 1:50
קומה: -1	חס' הדריים: 5
מהדורה: 6	תאריך: 23.11.21
לפי חוק המכר התשל"ד 1974 תיקון התשס"ח 2008	
ראה הערות ומקרא בתחילת חוברת זו	

תרשים בנין

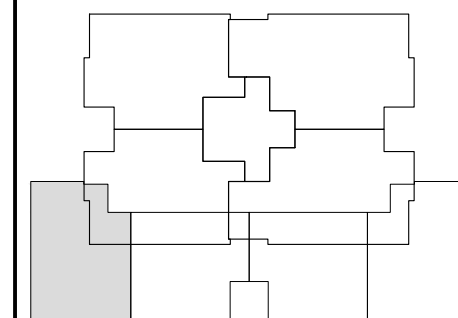

חתך בנין

A2 X 2
20 י"ד

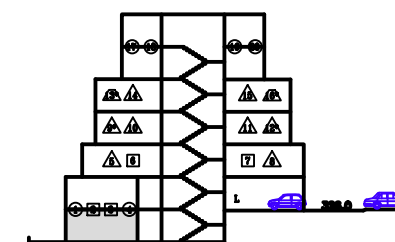

חתימות


חתימת הקונה:

חתימת המוכר:

תאריך:

מקרא - הצעה לתיקום בלבד

כריים	צנרת אורזר	מכונת כביסה
קולט שמש	מגבה עקרני	מערבת
קיר חשמל	תקרת הנמכת	מפרש
קיר בלוקים	קולטן	מפרש
קיר בטון	חצר	חצר משותפת
ונטה	מסך כיבוי ידני	מריסת
מסך כיבוי ידני	מסך כיבוי ידני	מריסת
שורת ניקו	שורת ניקו	שורת ניקו

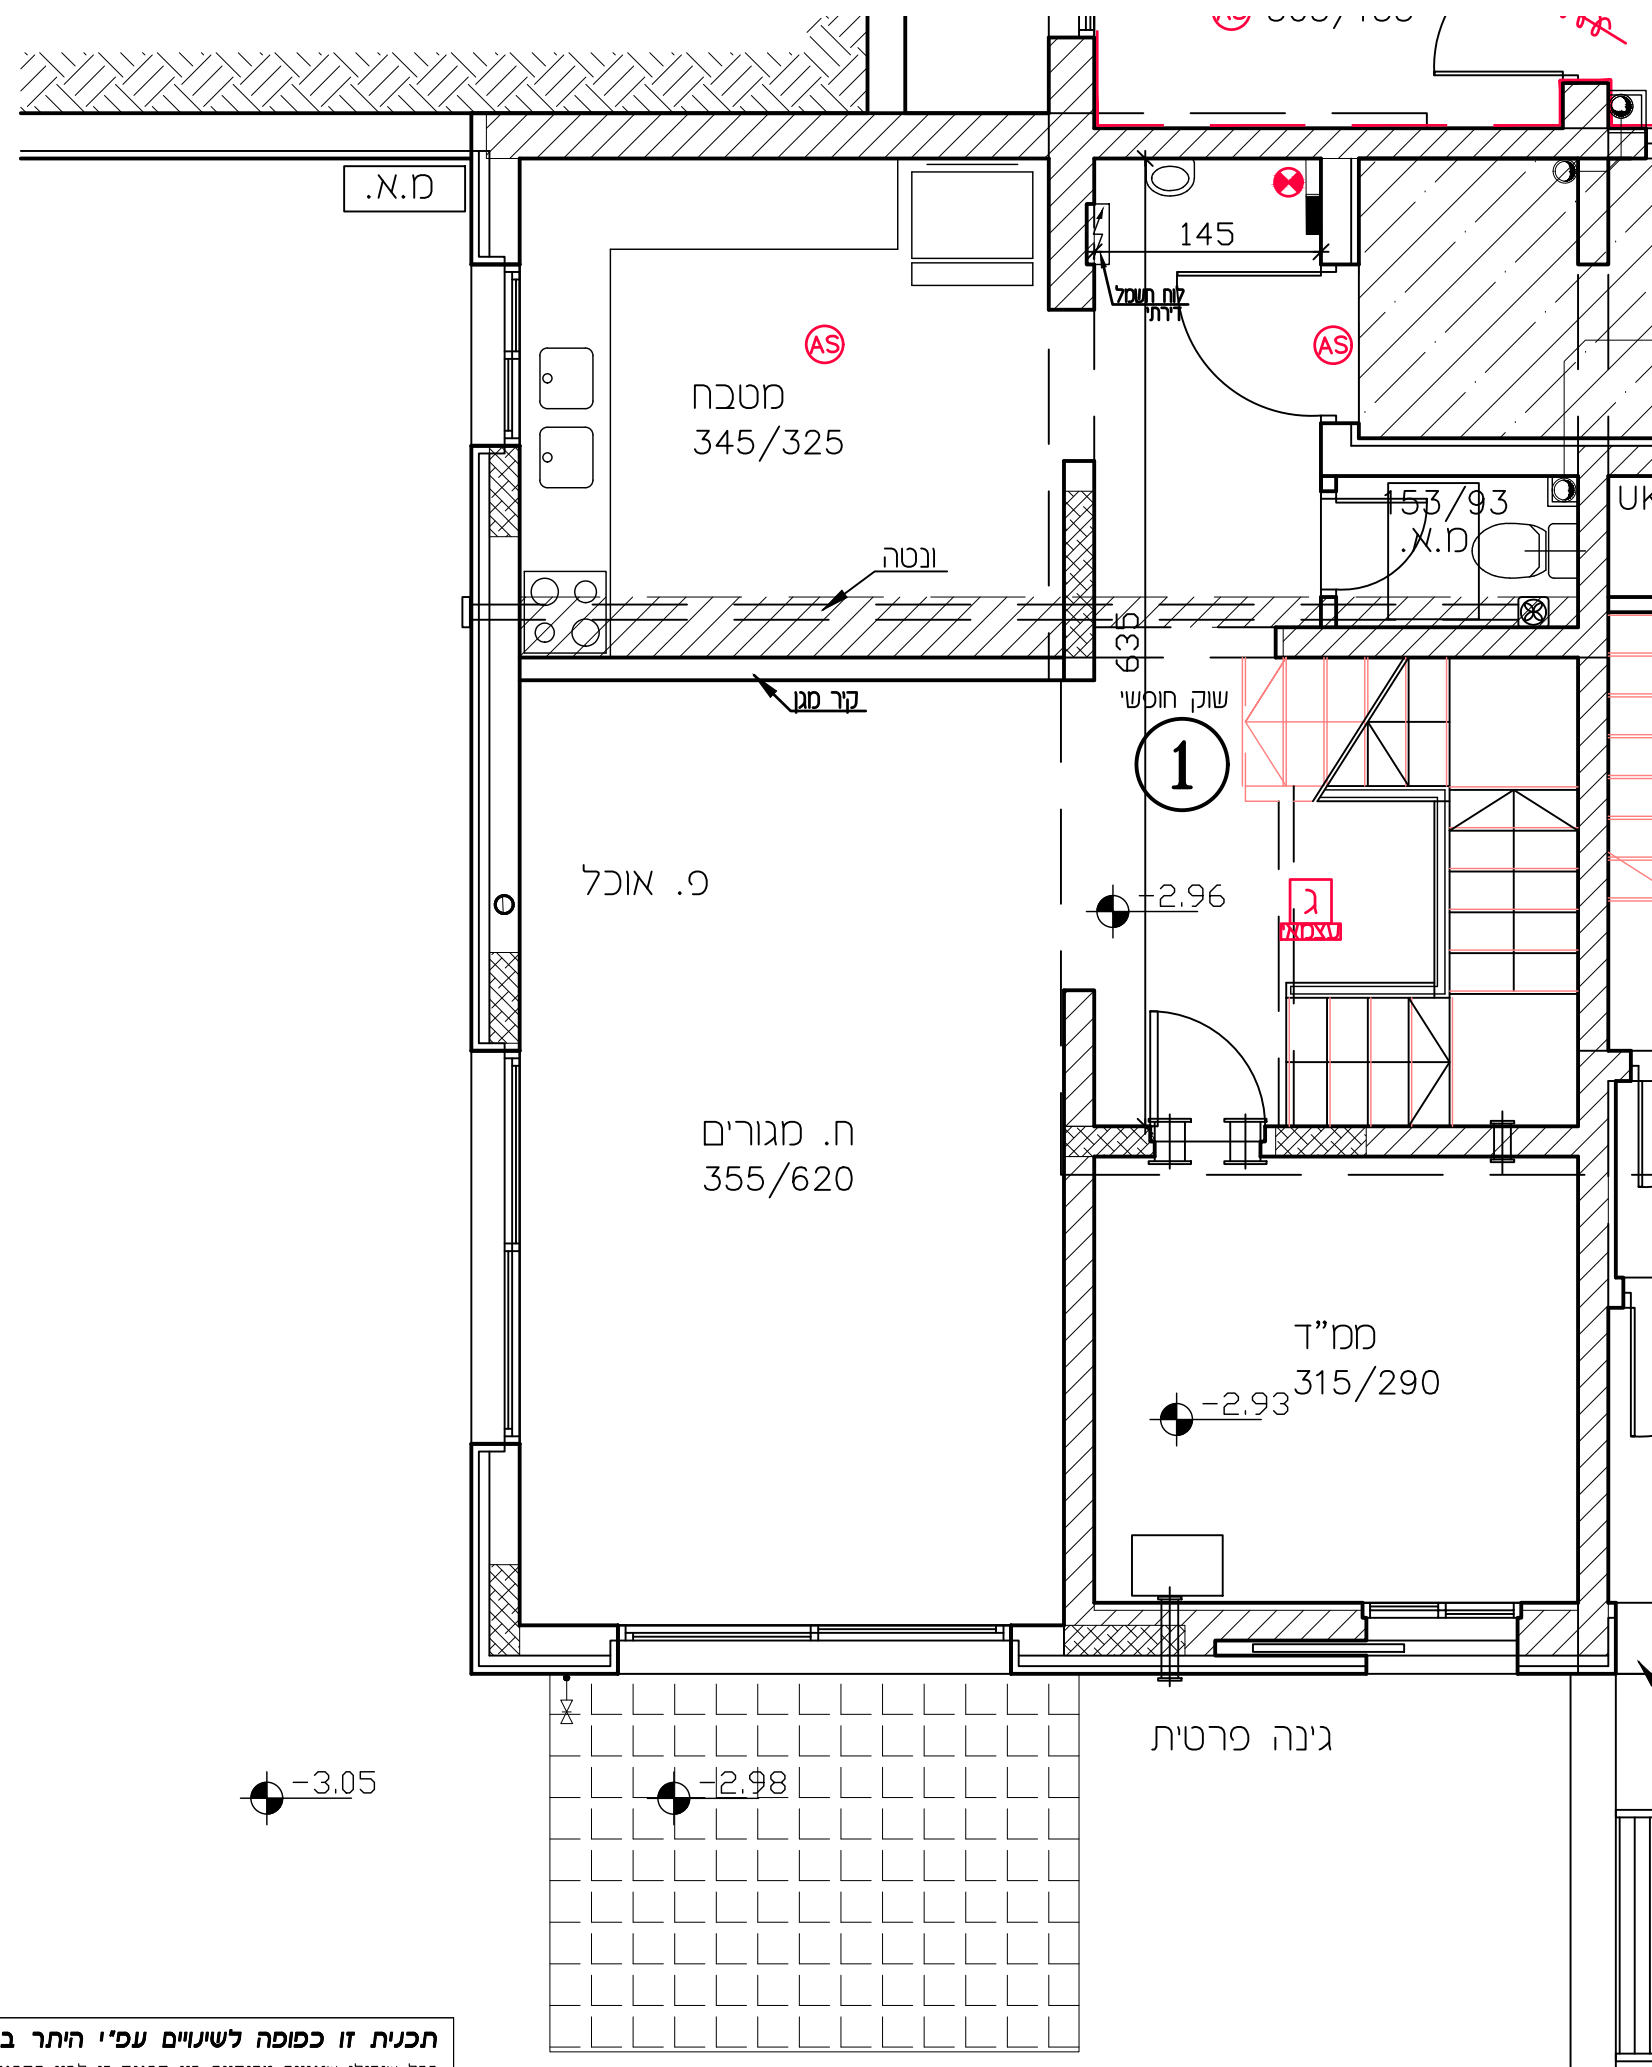

תכנית זו כפופה לשינויים עפ"י היתר בנייה לבנין שטרם התקבל.
ככל שיחולו שינויים מהותיים בין תכנית זו לבין התכנית שתאושר בהיתר הבנייה, יחולו הוראות הסכם המכר.
טרם הושלם תכנון ותאום עם יועצים יתכנו שינויים