
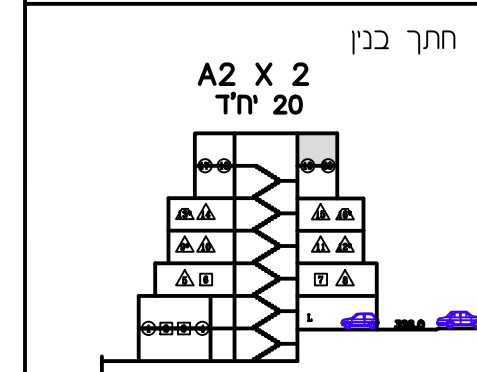


תכנית מכר

הגרש: 838,839	דירה: 20
בניין מס': 1,2	הנ"ח: 1:50
קומה: 5	מס' הדריים: 5
מהדורה: 6	תאריך: 23.11.21
לפי חוק המכר התשל"ד 1974 תיקון התשס"ח 2008	
ראה הערות ומקרא בתחילת חוברת זו	

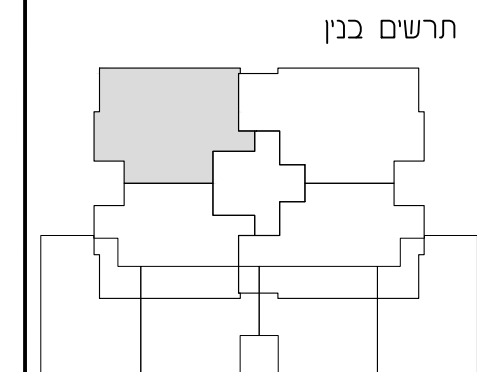

חתימות


חתימת הקונה: _____

חתימת המוכר: _____

תאריך: _____

מקרא - הצעה לתיקום בלבד

כריים	צנורות אורזר	מכונת כביסה
קולט שמש	מטבח עקרוני	מערבת
קיר בלוקים	לוח חשמל	מסד הפרש
קיר בטון	קיר חשמל	מקור
ונטה	חצר מרשת	חצר משותפת
מסך כיבוי ידני	מסך מרשת	מרכסת
שורת ניקוז	שורת ביוב	שח

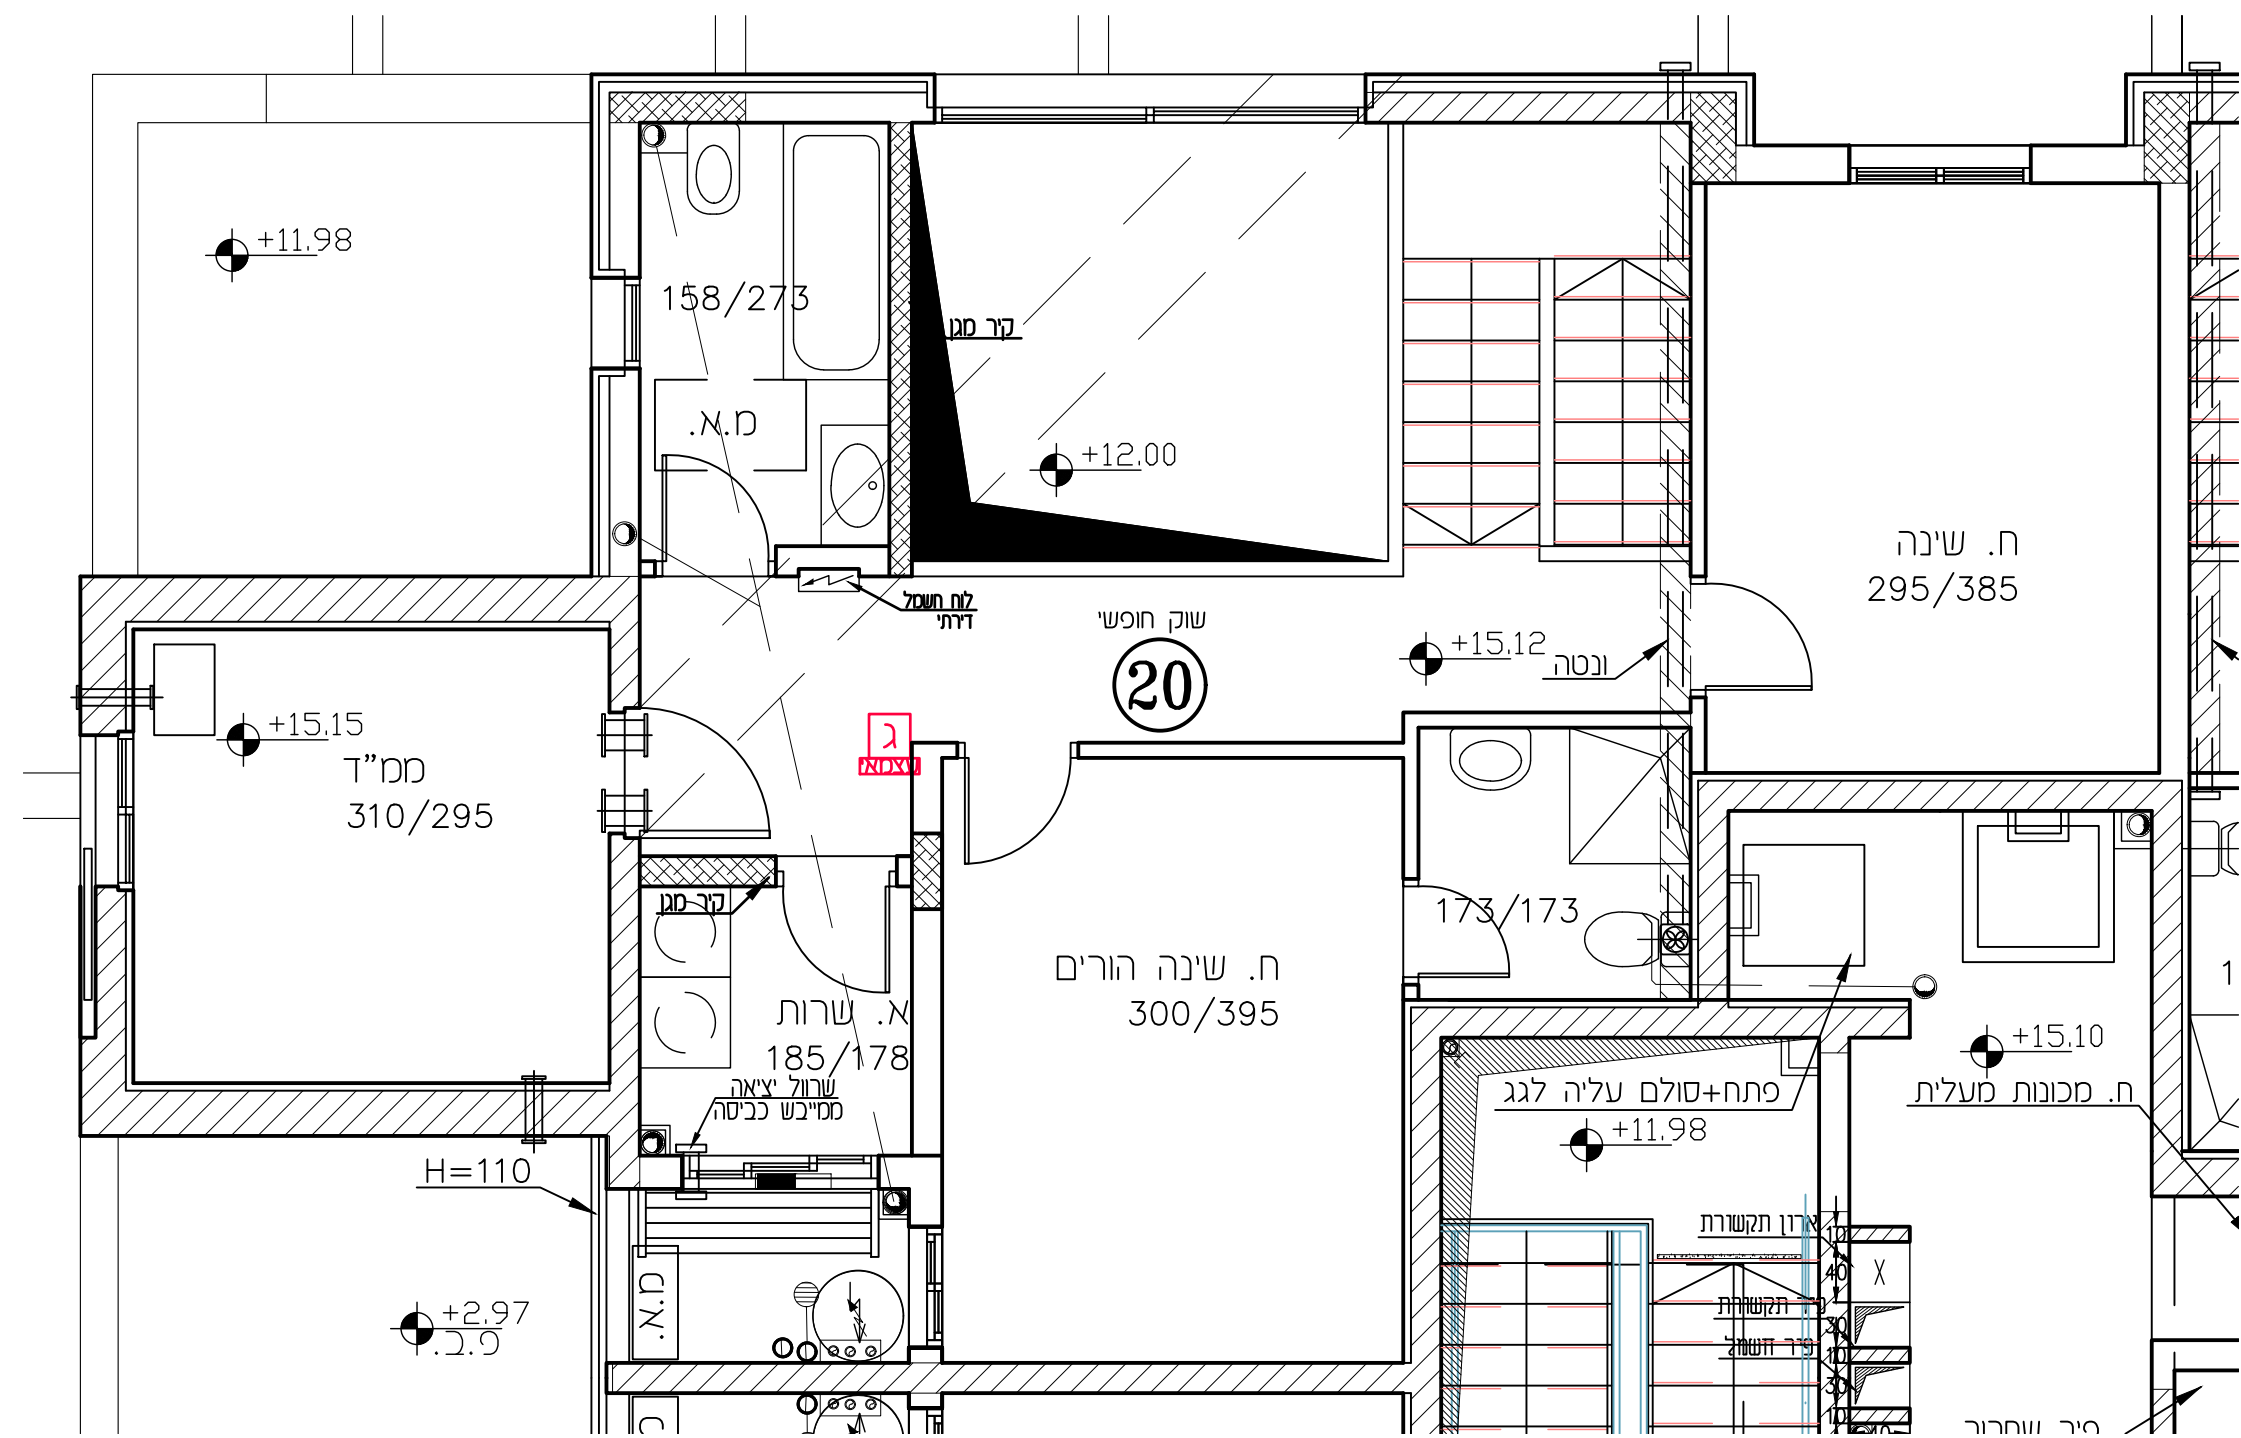

תכנית זו כפופה לשינויים עפ"י היתר בנייה לבנין שטרם התקבל.
ככל שיחולו שינויים מהותיים בין תכנית זו לבין התכניות שתאושר בהיתר הבנייה, יחולו הוראות הסכם המכר.
טרם הושלם תכנון ותאום עם יועצים יתכנו שינויים