
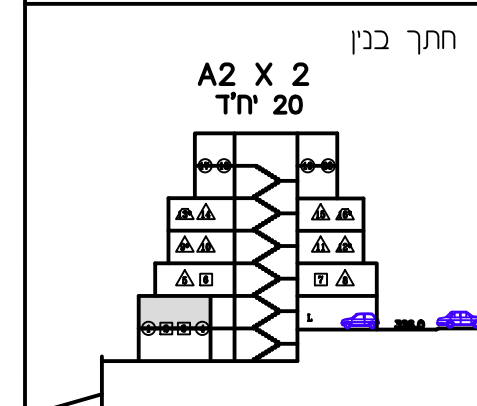


תכנית מכר

הגרש: 838,839	דירה: 2
בניין מס': 1,2	הנ"ח: 1:50
קומה: כניסה	מס' הדפים: 4
מהדורה: 6	תאריך: 23.11.21
לפי חוק המכר התשל"ד 1974 תיקון התשס"ח 2008	
ראה הערות ומקרא בתחילת חוברת זו	

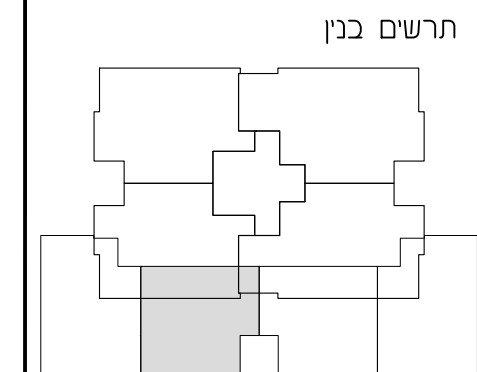

חתימות


חתימת הקונה: _____

חתימת המוכר: _____

תאריך: _____

מקרא - הצעה לתיקום בלבד

	מכונת כביסה		כריים
	מערבית סגור		קולט שמש
	מפרש המדס		לוח חשמל
	מקרר		קיר בדוקים
	חצר משותפת		קיר בסון
	מרכסת		ונטה
	מסכה		חצר מרשת
	שטח משותף		מסך כיבוי ידני
			מחזם מס' (ספרינגלר)
			שורת ניסוי

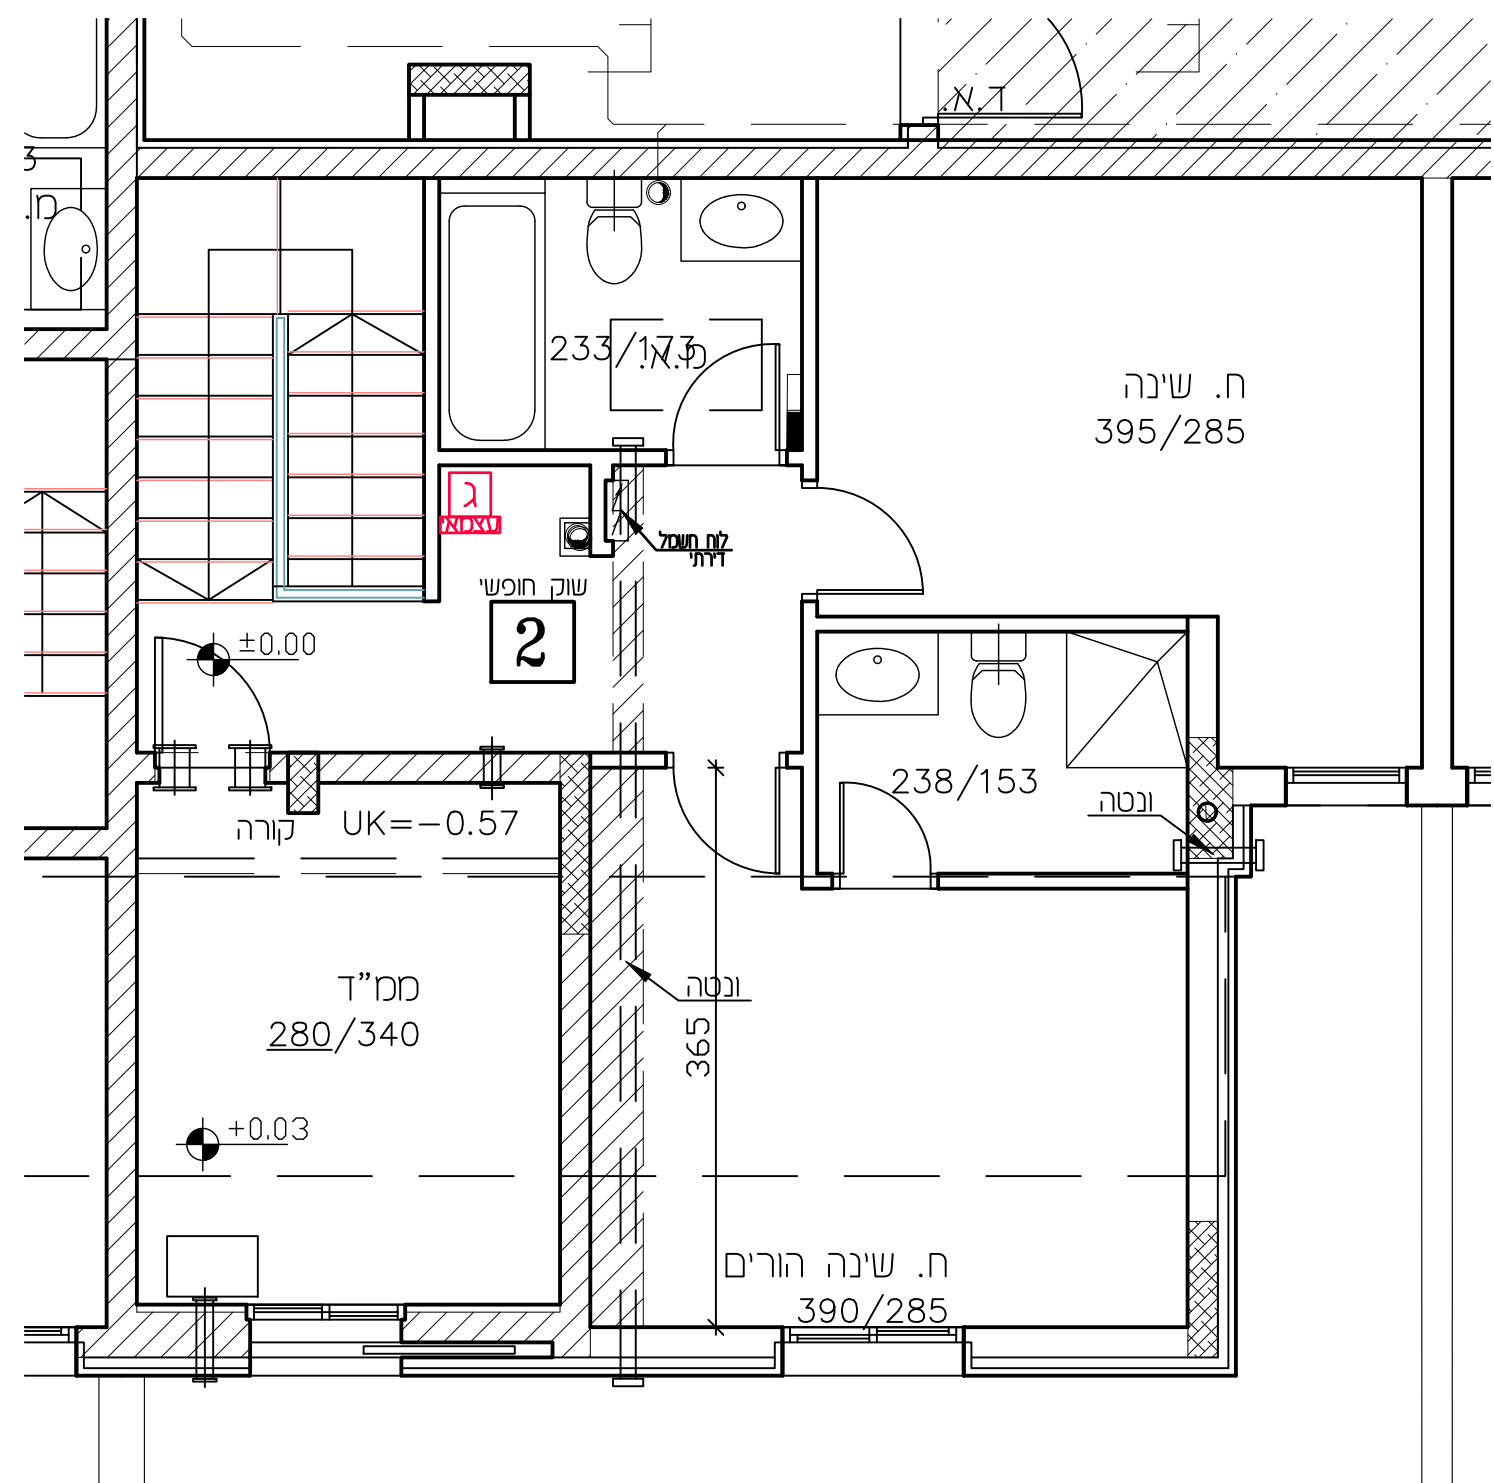

תכנית זו כפופה לשינויים עפ"י היתר בנייה לבנין שטרם התקבל.
ככל שיחולו שינויים מהותיים בין תכנית זו לבין התכניות שתאושר בהיתר הבנייה, יחולו הוראות הסכם המכר.
טרם הושלם תכנון ותאום עם יועצים יתכנו שינויים