
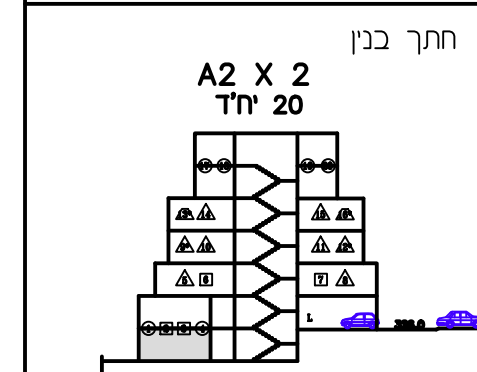


תכנית מכר

הגרש: 838,839	דירה: 3
בנין חס': 1,2	הנ"ח: 1:50
קומה: -1	חס' הדריים: 4
מהדורה: 6	תאריך: 23.11.21
לפי חוק המכר התשל"ד 1974 תיקון התשס"ח 2008	
ראה הערות ומקרא בתחילת חוברת זו	

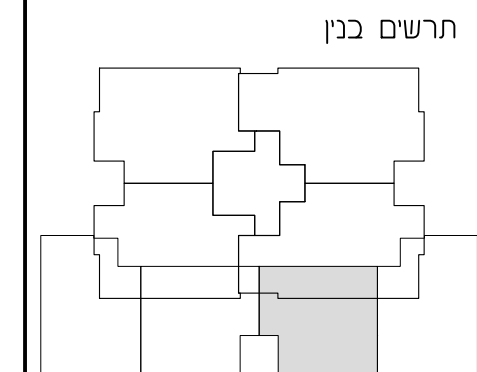

חתימות


חתימת הקונה: _____

חתימת המוכר: _____

תאריך: _____

מקרא - הצעה לתיקום בלבד

כריים	צנורות אורזר	מכונת כביסה
קולט שמש	מקום עקרונ	מערב
לוח חשמל	הנמכת חברה	מפרש
קיר בלוקים	קולטן	מקרר
קיר בטון	חצר מרשת	חצר משותפת
ונטה	מסך כיבוי ידני	מריסת
מחז מים וספרינגלר	שוחת ביוב	שוחת

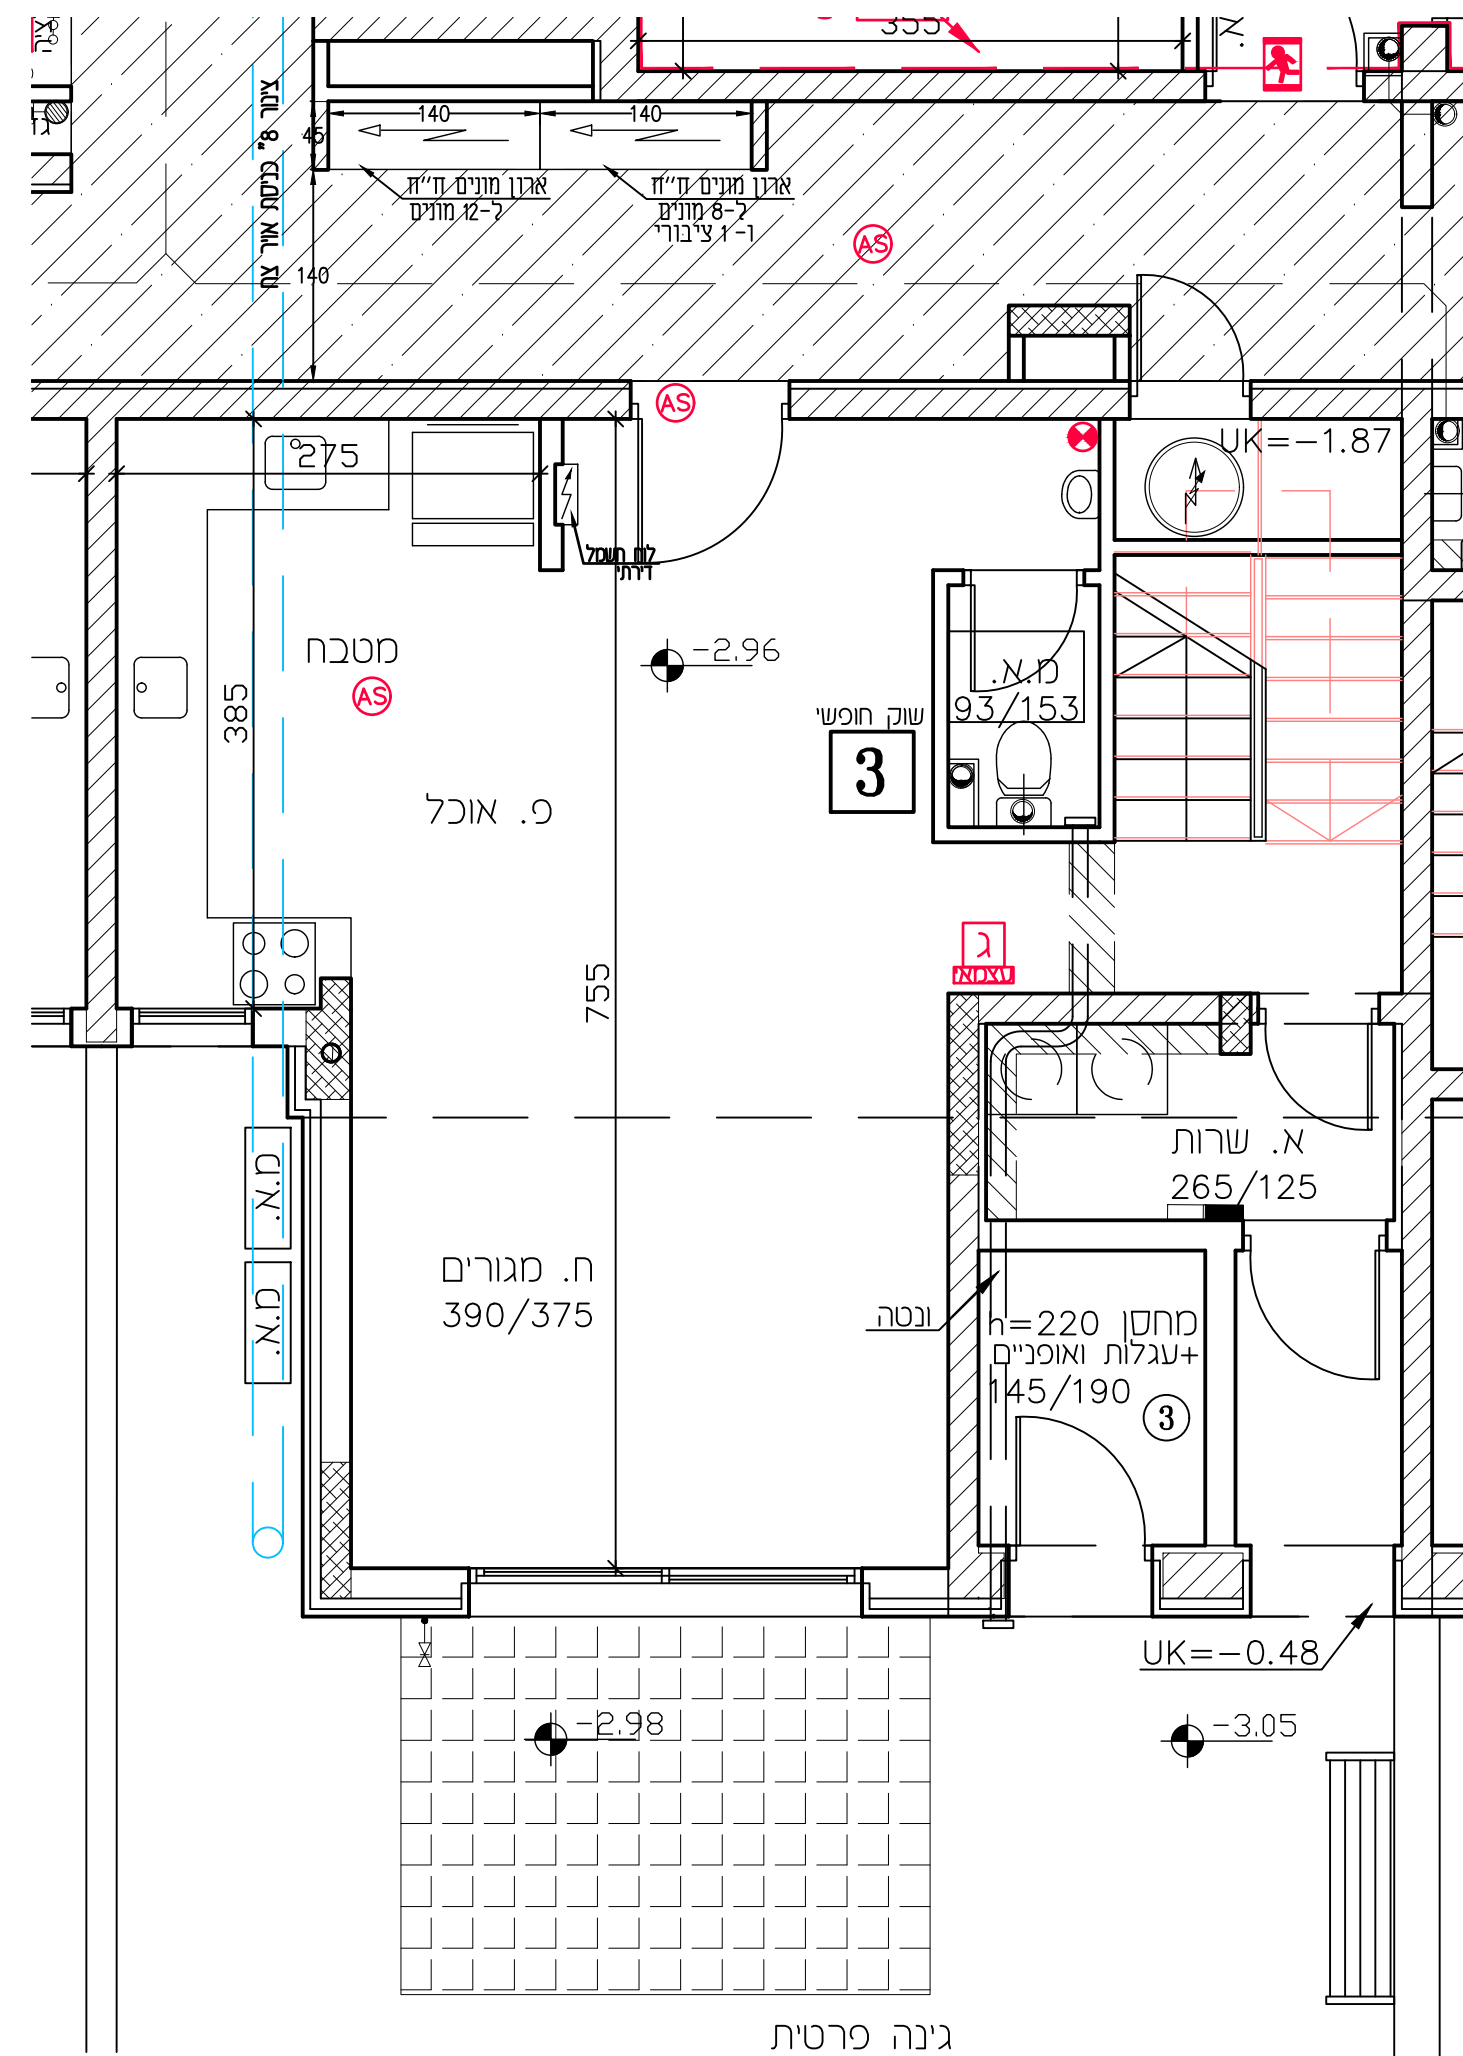

גינה פרטית

תכנית זו כמופה לשינויים עפ"י היתר בנייה לבנין שטרם התקבל.
ככל שיחולו שינויים מהותיים בין תכנית זו לבין התכנית שתאושר בהיתר הבנייה, יחולו הוראות הסכם המכר.
טרם הושלם תכנון ותאום עם יועצים יתכנו שינויים