
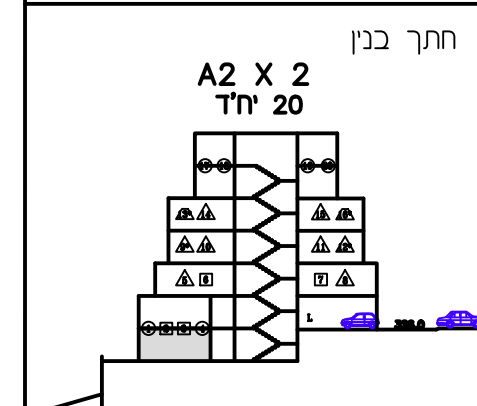


תכנית מכר

הגרש: 838,839	דירה: 4
בנין חס': 1,2	הנ"ח: 1:50
קומה: -1	חס' הדריים: 5
מהדורה: 6	תאריך: 23.11.21
לפי חוק המכר התשל"ד 1974 תיקון התשס"ח 2008	
ראה הערות ומקרא בתחילת חוברת זו	

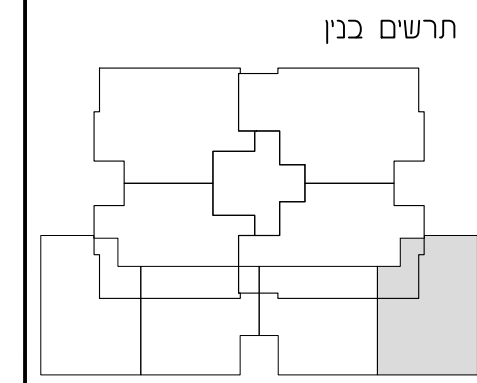

חתימות


חתימת הקונה: _____

חתימת המוכר: _____

תאריך: _____

מקרא - הצעה לתיקום בלבד

כריים	צנרת אורזר	מכונת כביסה
קולט שמש	מגבה עקרונ	מערבת
לוח השמל	הנמכת חברה	מפרש
קר בלוקים	קולטן	מקרר
קר בסון	חצר מרשת	חצר משותפת
ונטה	מסך כיבוי ידני	מרכסת
מסך כיבוי ידני	מסך כיבוי ידני	מרכסת
שוחת ניסון	שוחת ביוב	שוחת

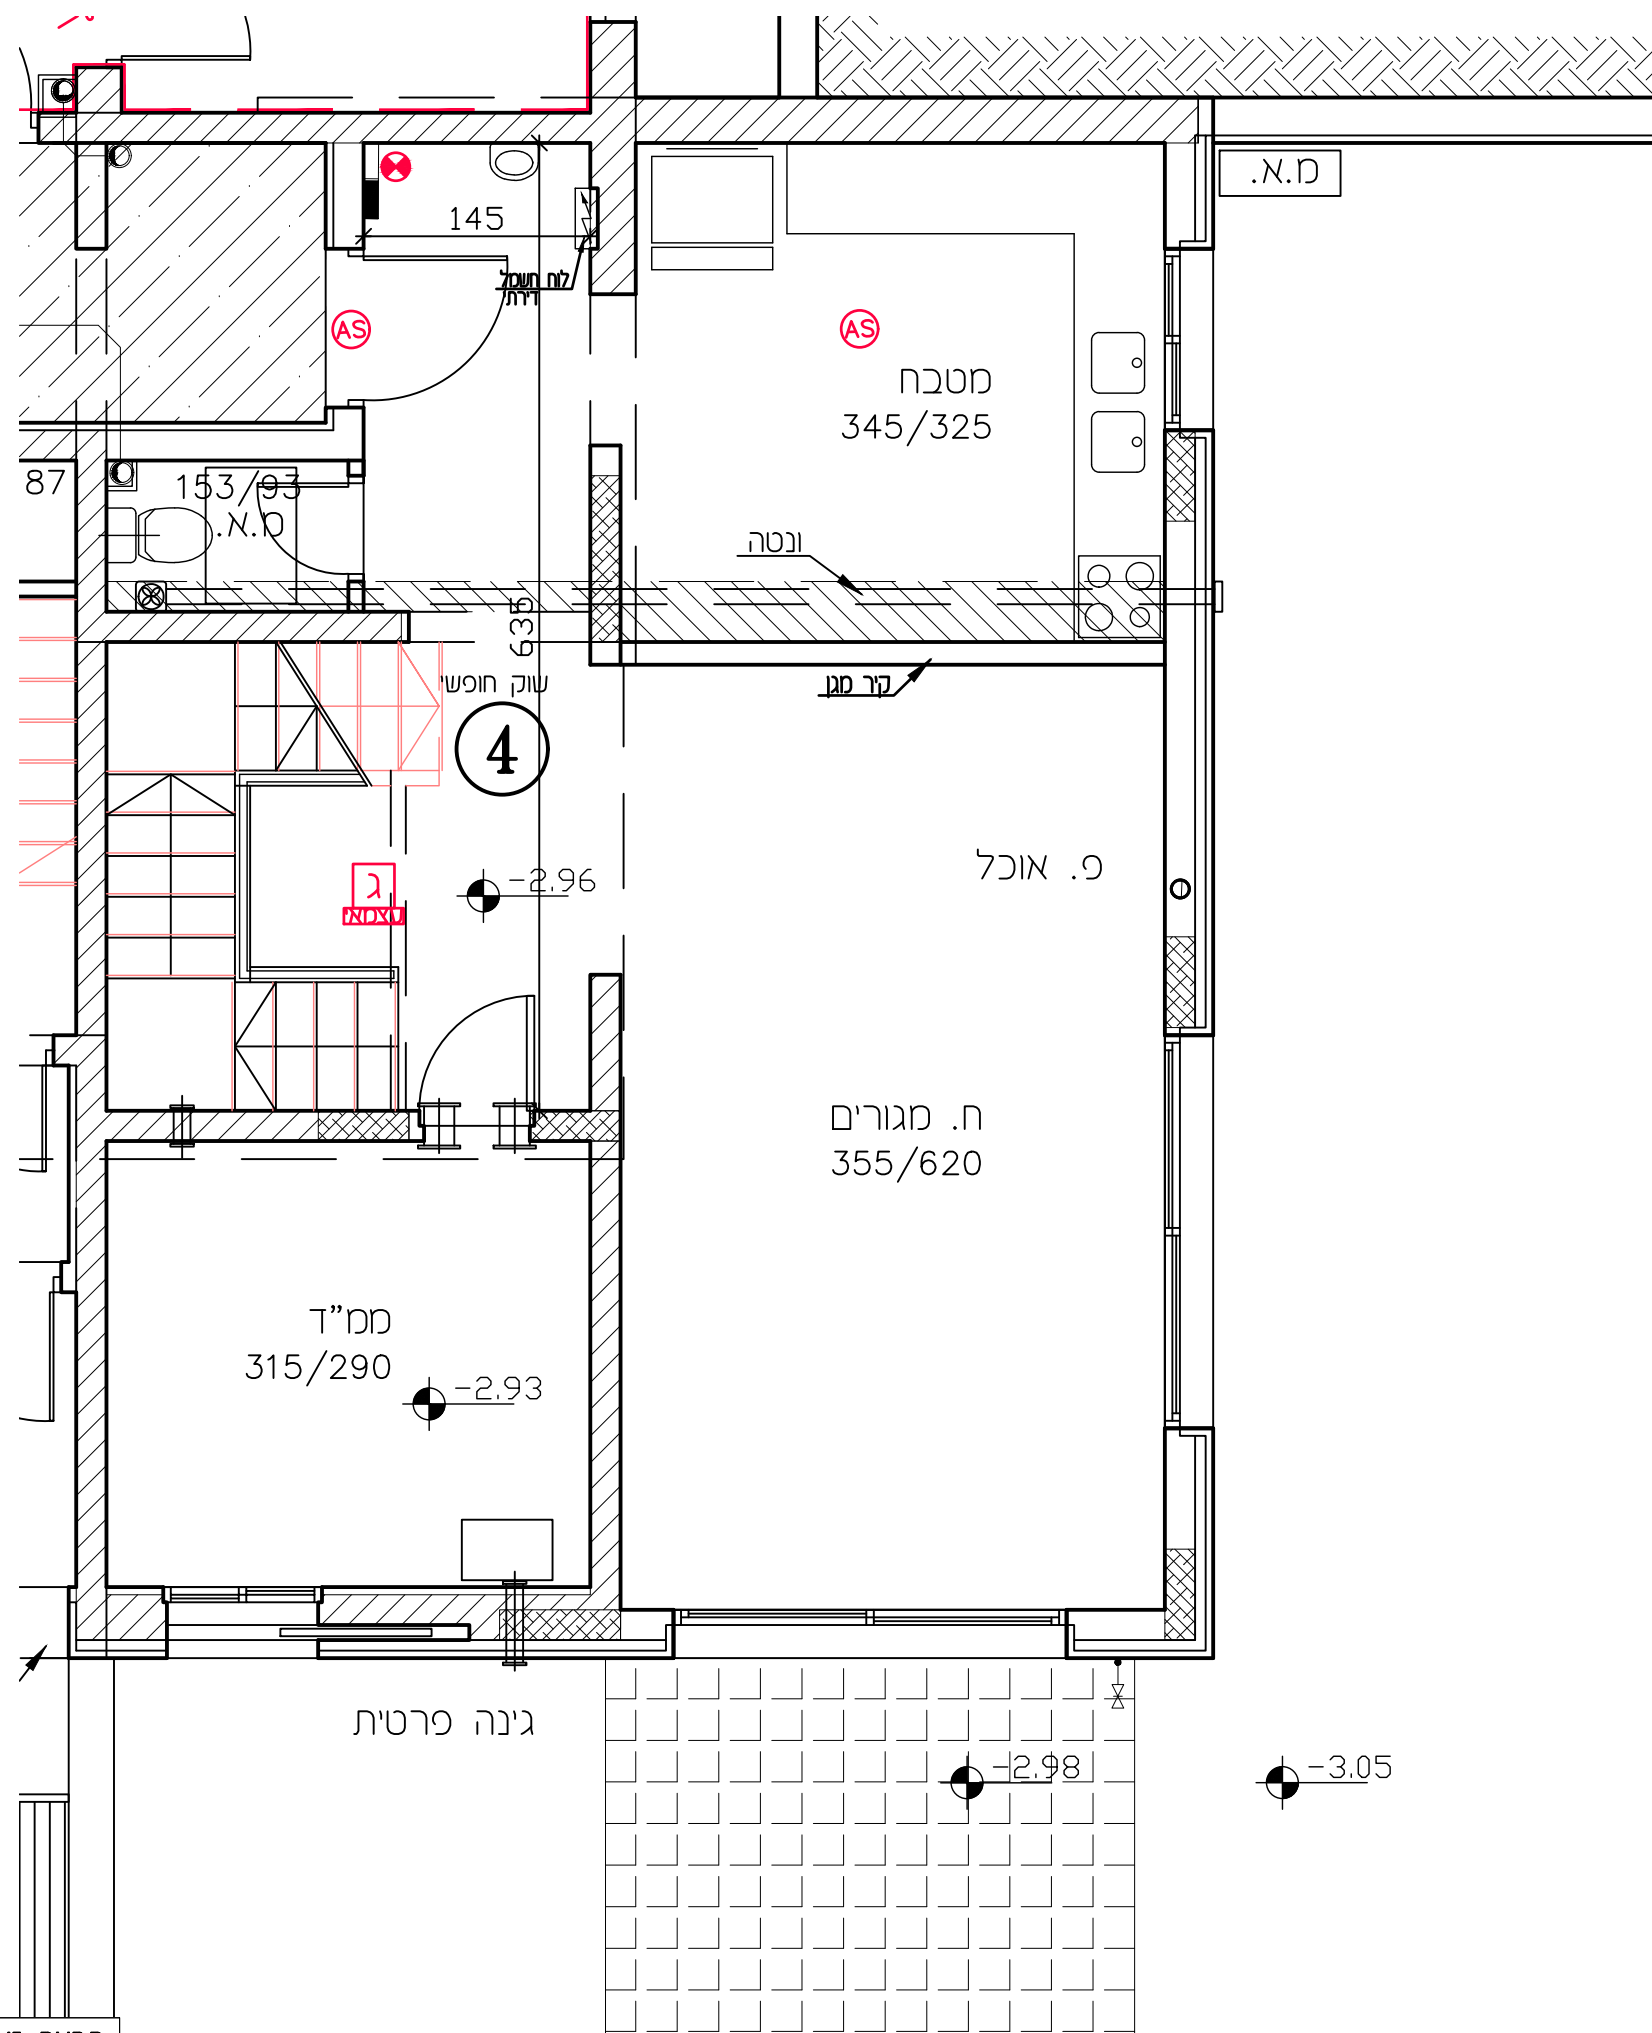

תכנית זו כפופה לשינויים עפ"י היתר בנייה לבנין שטרם התקבל.
ככל שיחולו שינויים מהותיים בין תכנית זו לבין התכניות שתאושר בהיתר הבנייה, יחולו הוראות הסכם המכר.
טרם הושלם תכנון ותאום עם יועצים יתכנו שינויים