
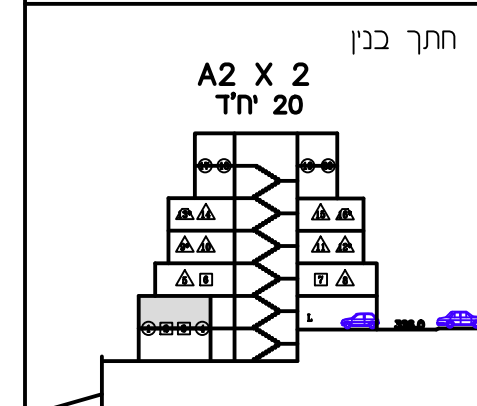


תכנית מכר

הגרש: 838,839	דירה: 4
בניין מס': 1,2	הנ"ח: 1:50
קומה: כניסה	מס' הדריים: 5
מהדורה: 6	תאריך: 23.11.21
לפי חוק המכר התשל"ד 1974 תיקון התשס"ח 2008	
ראה הערות ומקרא בתחילת חוברת זו	

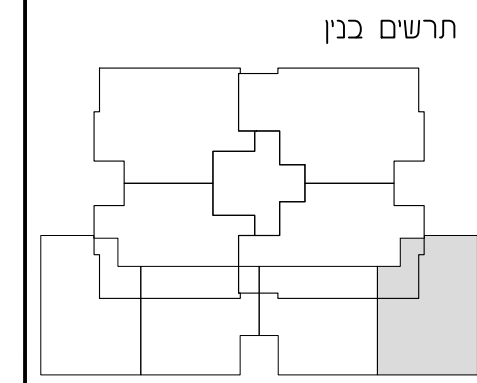

חתימות


חתימת הקונה: _____

חתימת המוכר: _____

תאריך: _____

מקרא - הצעה לתיקום בלבד

כריים	צנרת אורזר	מכונה כביסה
קולט שמש	מקום עקרונ	מערבת
לוח חשמל	הנמכת חברה	מפדס הפרש
קר בלוקים	קולטן	מקרר
קר בסון	חצר	חצר משותפת
מסך כיבוי ידני	מרכסת מקורה	מרכסת
שורת ניקוד	שורת ביוב	שחת

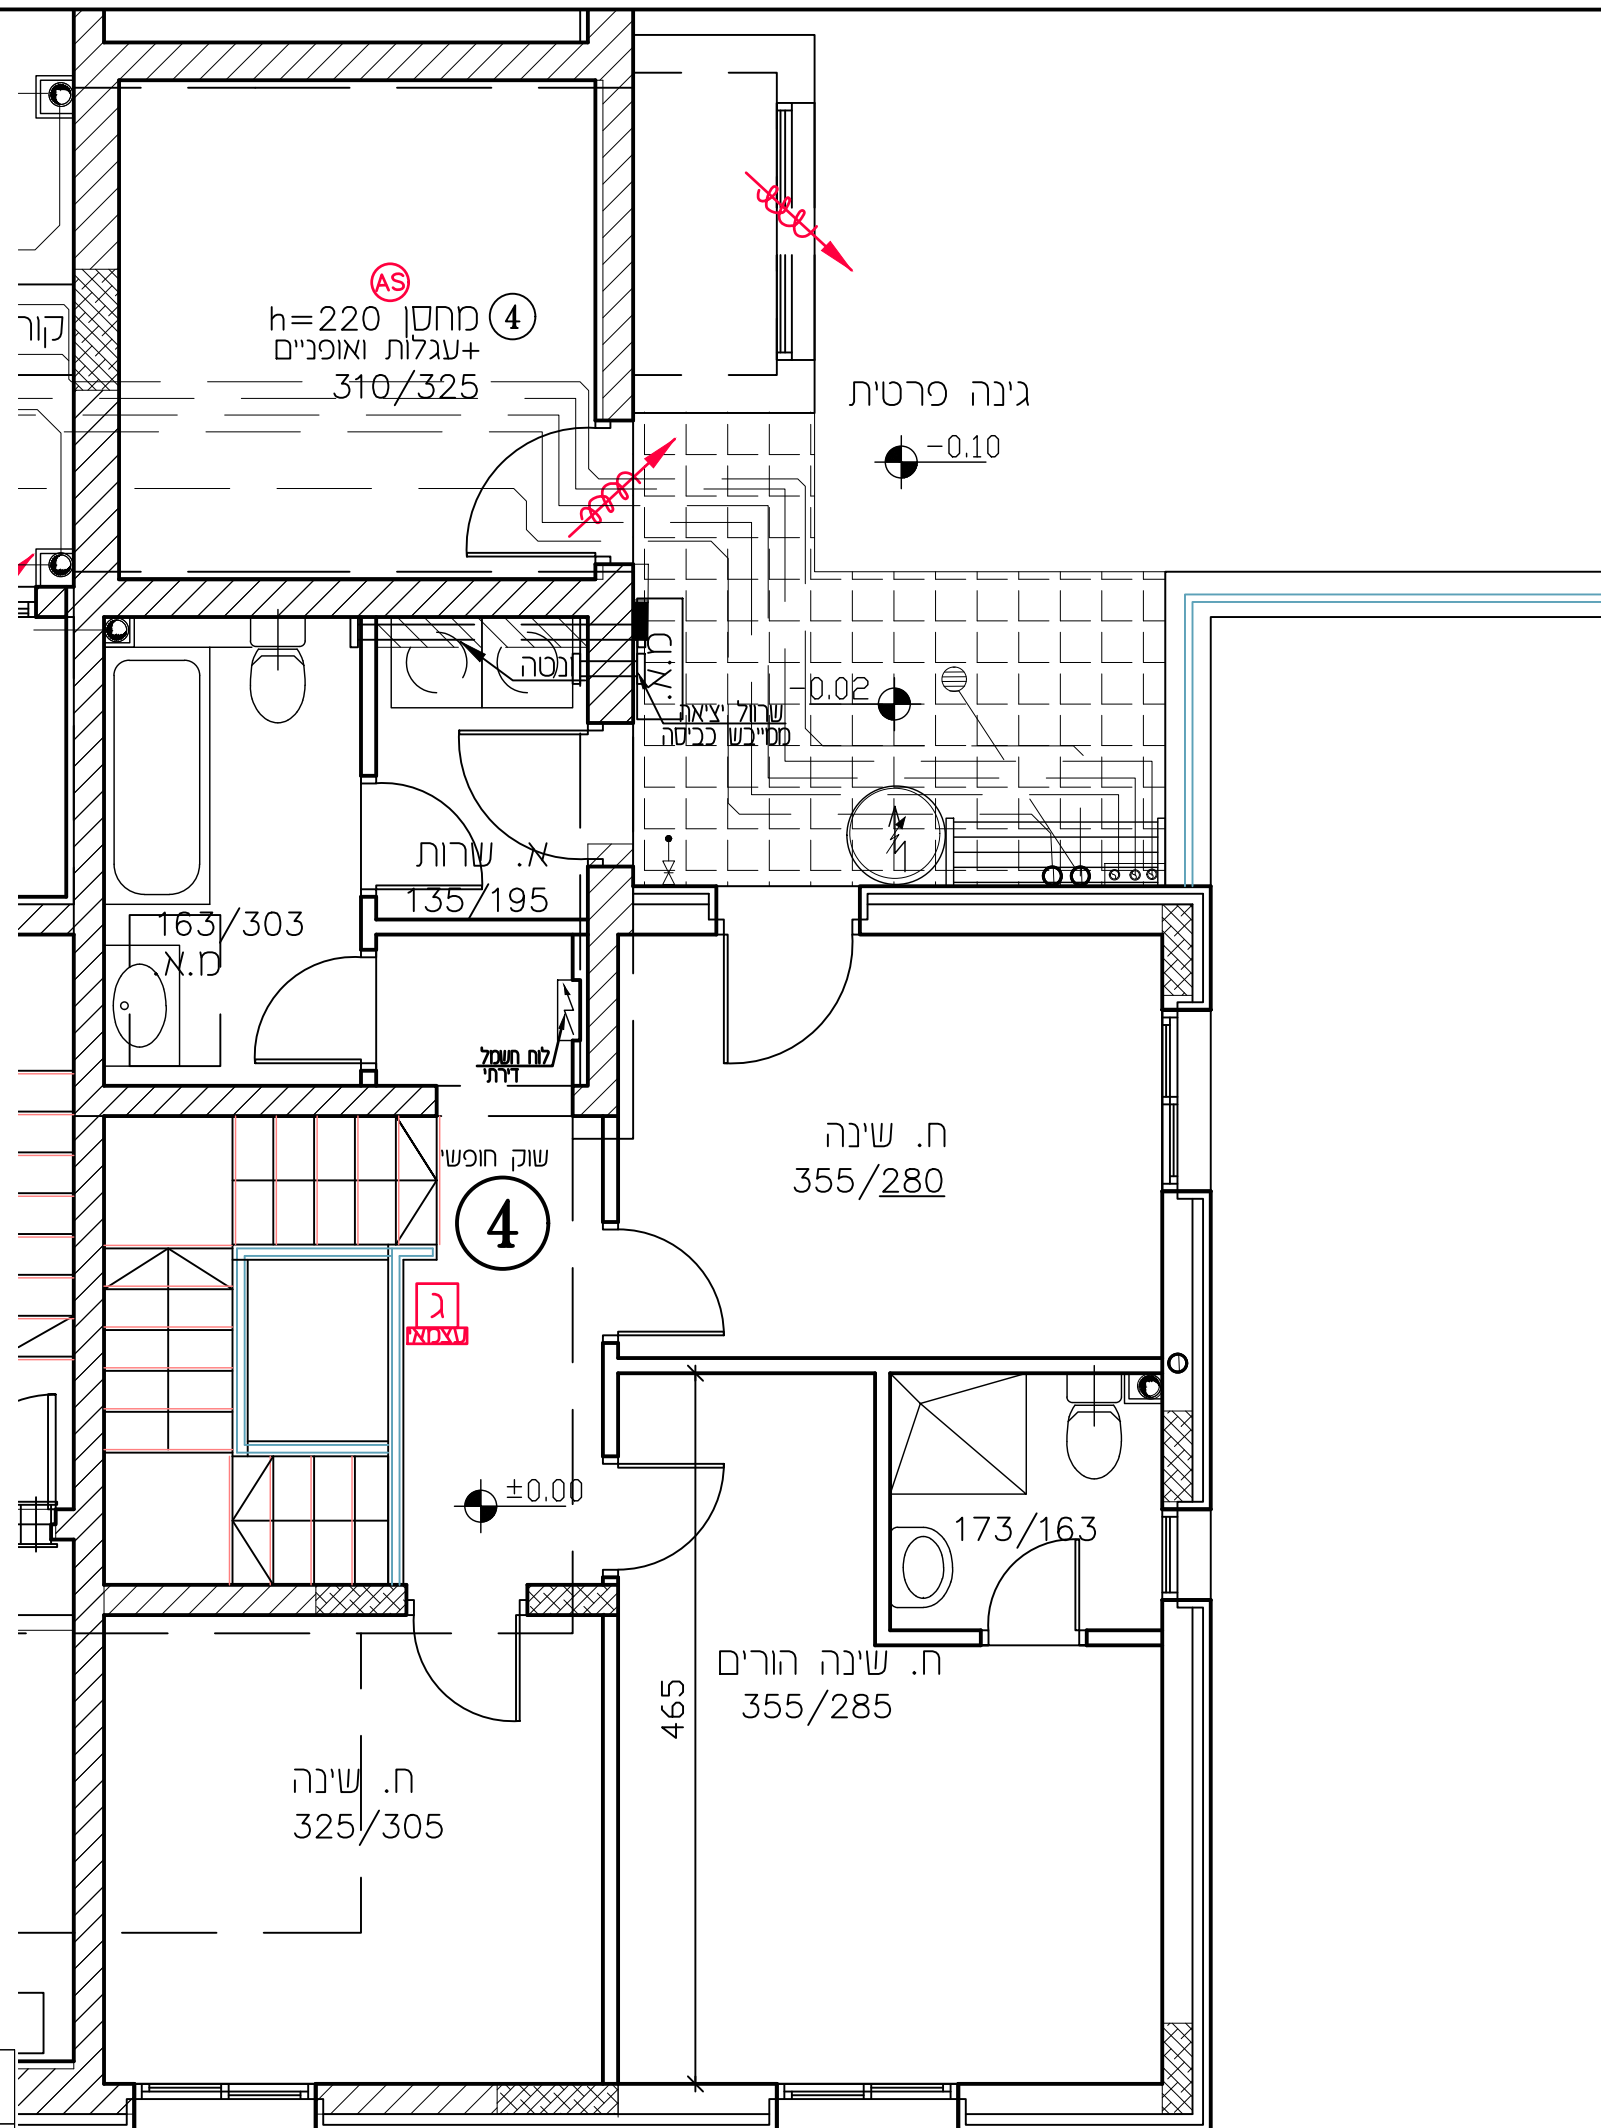

תכנית זו כפופה לשינויים עפ"י היתר בנייה לבנין שטרם התקבל.
ככל שיחולו שינויים מהותיים בין תכנית זו לבין התכניות שתאושר בהיתר הבנייה, יחולו הוראות הסכם המכר.
טרם הושלם תכנון ותאום עם יועצים יתכנו שינויים