


תכנית מכר

מגרש:	838,839
בניין חם:	1,2
קו"ח:	4
תאריך:	23.11.21
מהדורה:	6


לפי חק המכר התשל"ד 1974 תיקן התשס"ח 2008
 ראה הערות ומקרא בתחילת חוברת זו

מתחם 45081

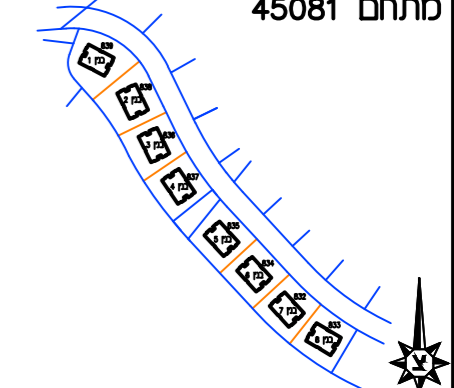

חתך בנין

A2 X 2
 יחיד 20

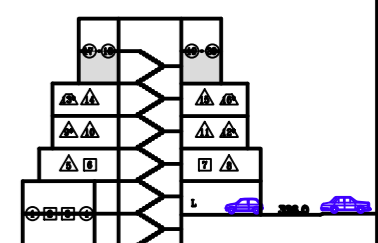


התייחסו

חתימת הקונה:

חתימת המוכר:

תאריך:

מקרא - הצגה למיקום בלבד	
	מסלול מדרגות
	מסלול מעלית
	מסלול מעלית
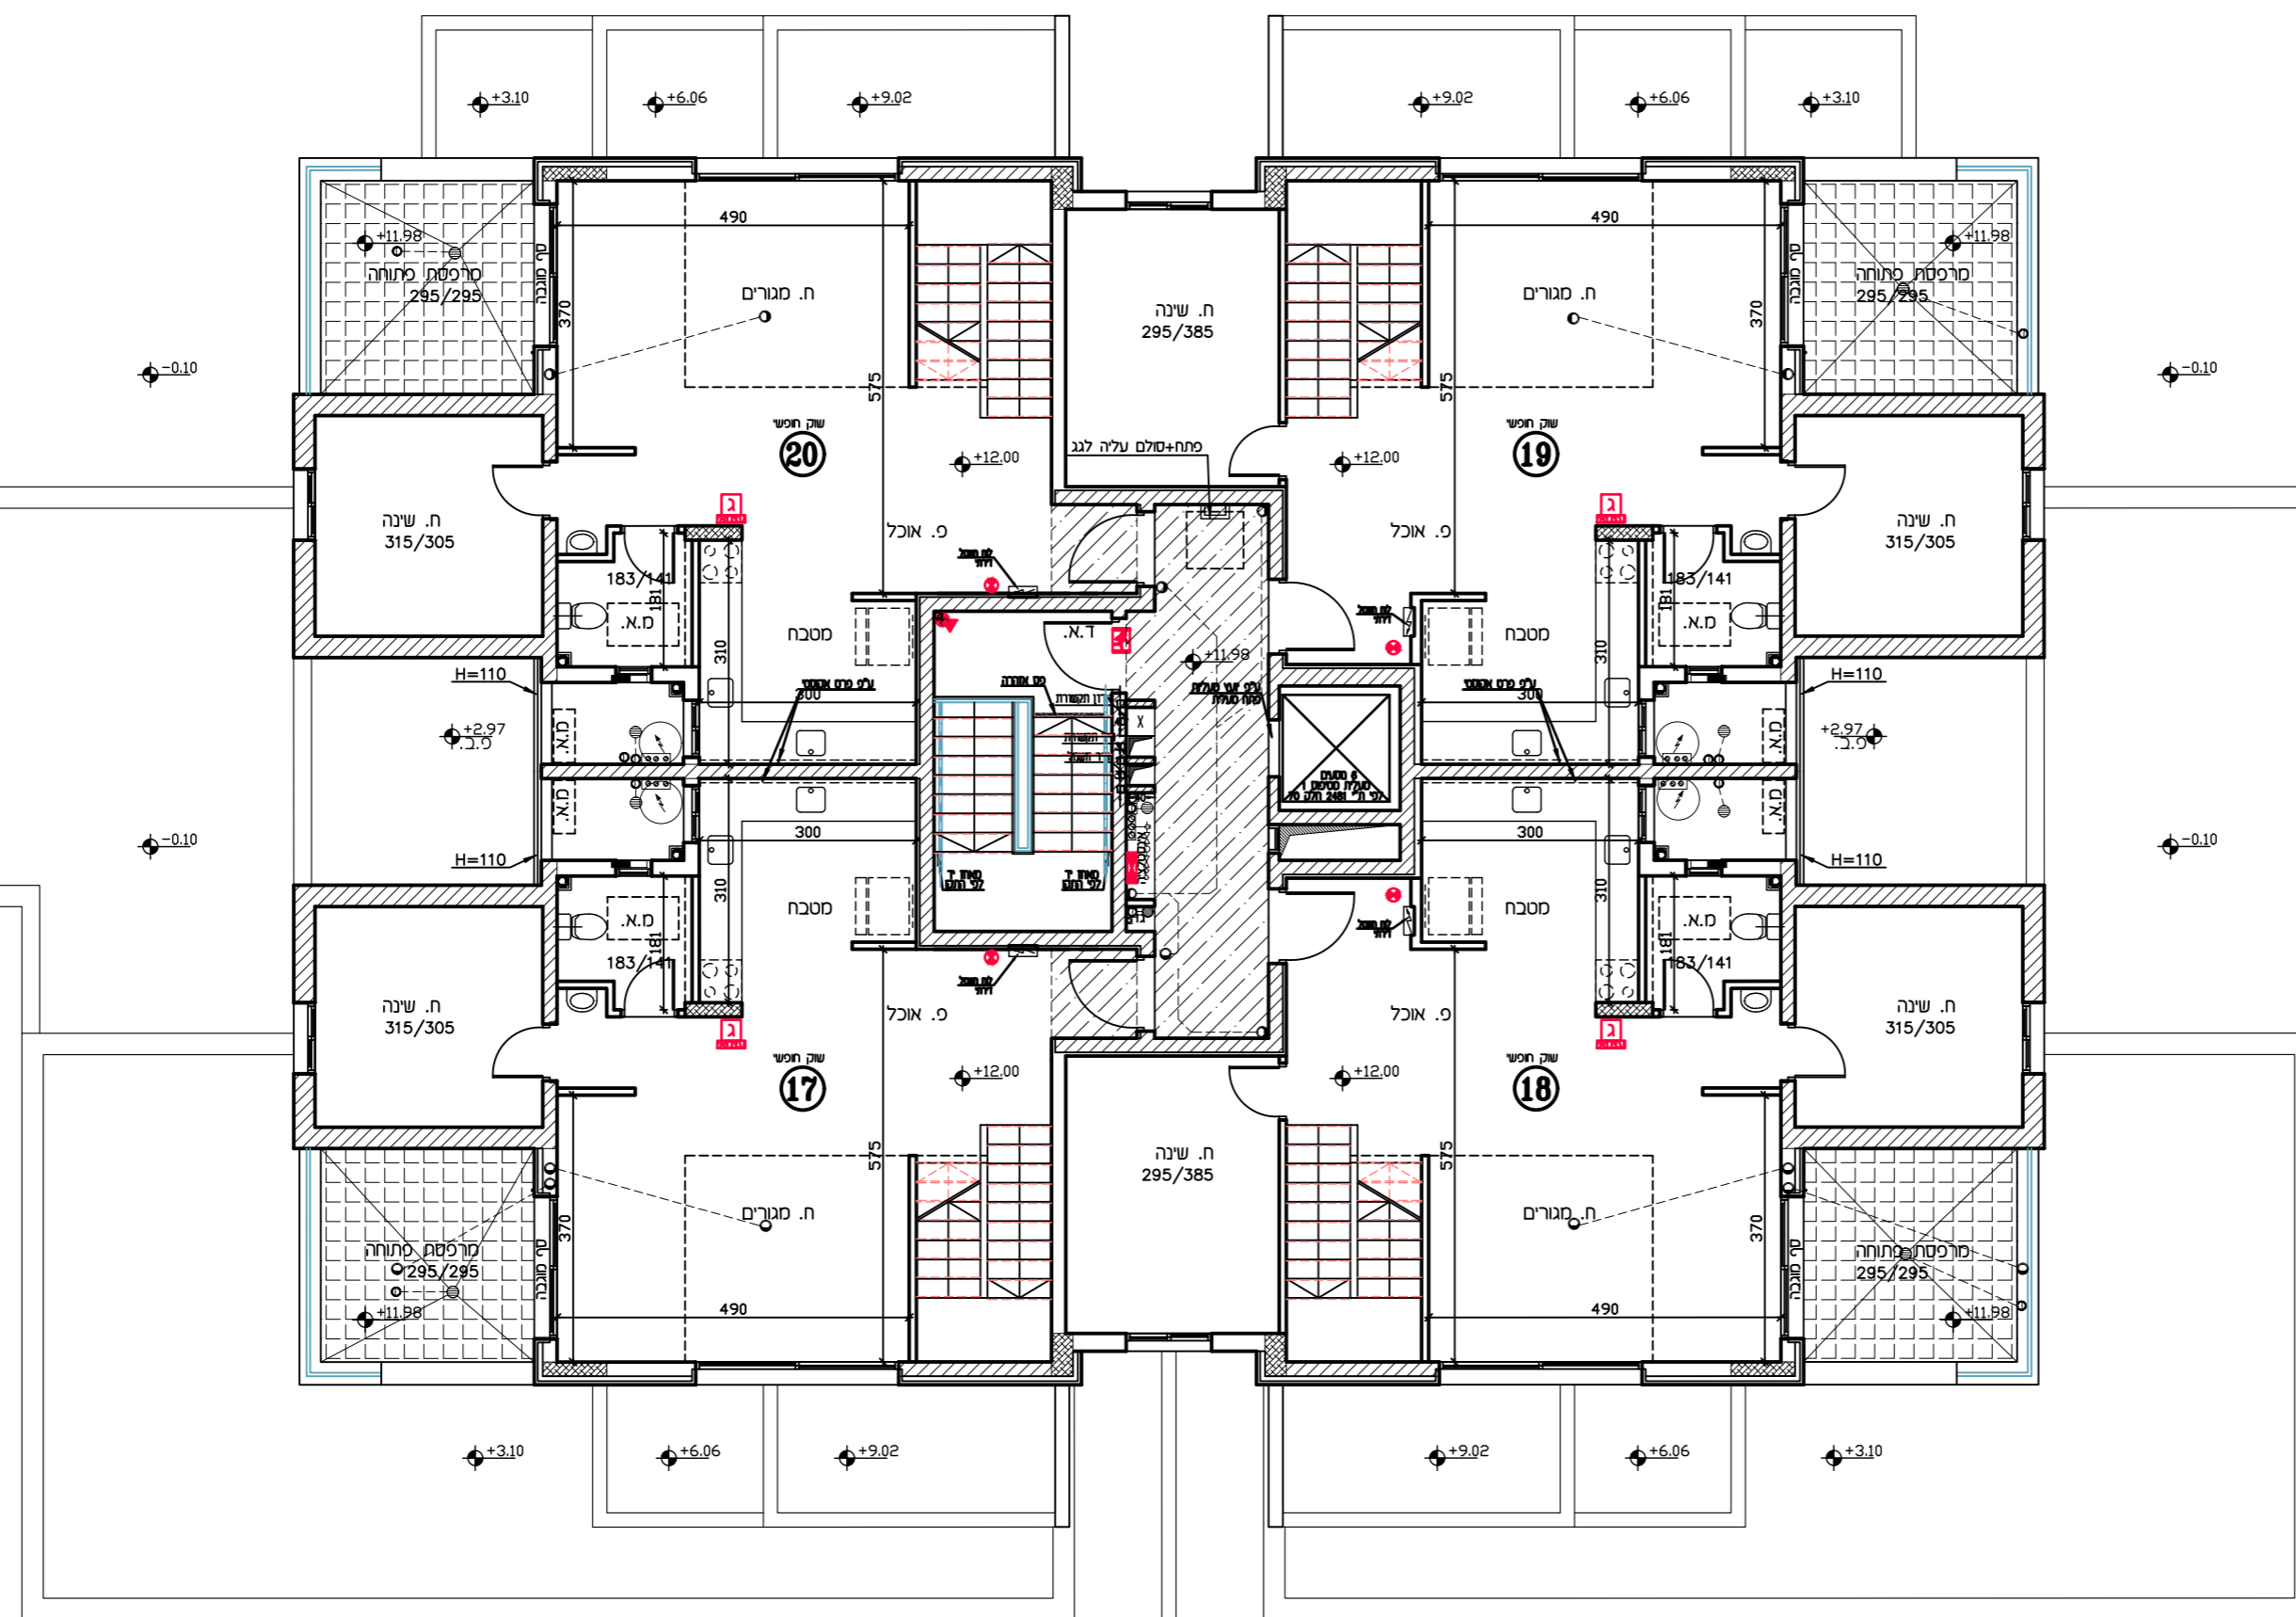

לוזון
 טיפוס A2
 תכנית קומה 4
 ק.מ. 1:100

תכנית זו כפופה לשינויים עפ"י היתר הבניה לבנין שטרם התקבל.
 ככל שיחולו שינויים מהותיים בין תכנית זו לבין התכנית שתאושר בהיתר הבניה, יחולו הוראות הסכם המכר.
 טרם הושלם תכנון ותאום עם יועצים יתכנו שינויים

