
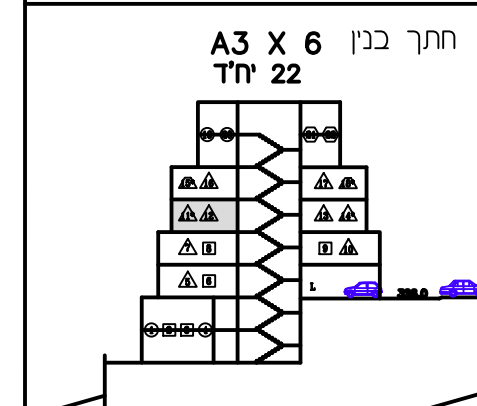


תכנית מכר

דירה: 11	הגרש: 832-837
הג'ח: 1:50	בניין חס': 3-8
חס' הדריים: 3	קומה: 2
תאריך: 23.11.21	מהדורה: 6
לפי חוק המכר התשל"ד 1974 תיקון התשס"ח 2008	
ראה הערות ומקרא בתחילת חוברת זו	

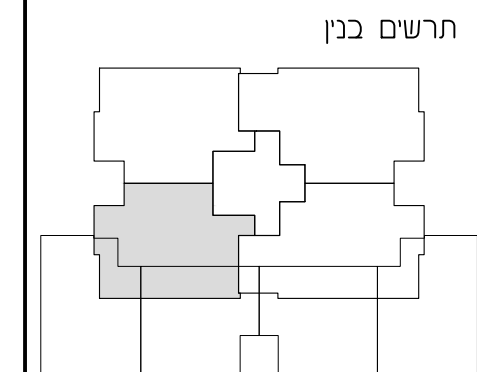

חתימות


חתימת הקונה: _____

חתימת המוכר: _____

תאריך: _____

מקרא - הצעה לתיקום בלבד

כירים	צנרת אורזר מחד	מכונה כביסה
קולט שמש	מגבה עקרני	מערבת טון
לוח חשמל	הנמכת חברה	מפרש מפרש
קר בלוקים	קולטו	מקרר
קר בסון	חצר מרשת	חצר משותפת
ונטה	מסך כבידי ידני	מריסת
מחז מס' וספרונבלר	שוחת ביוב	שוחת

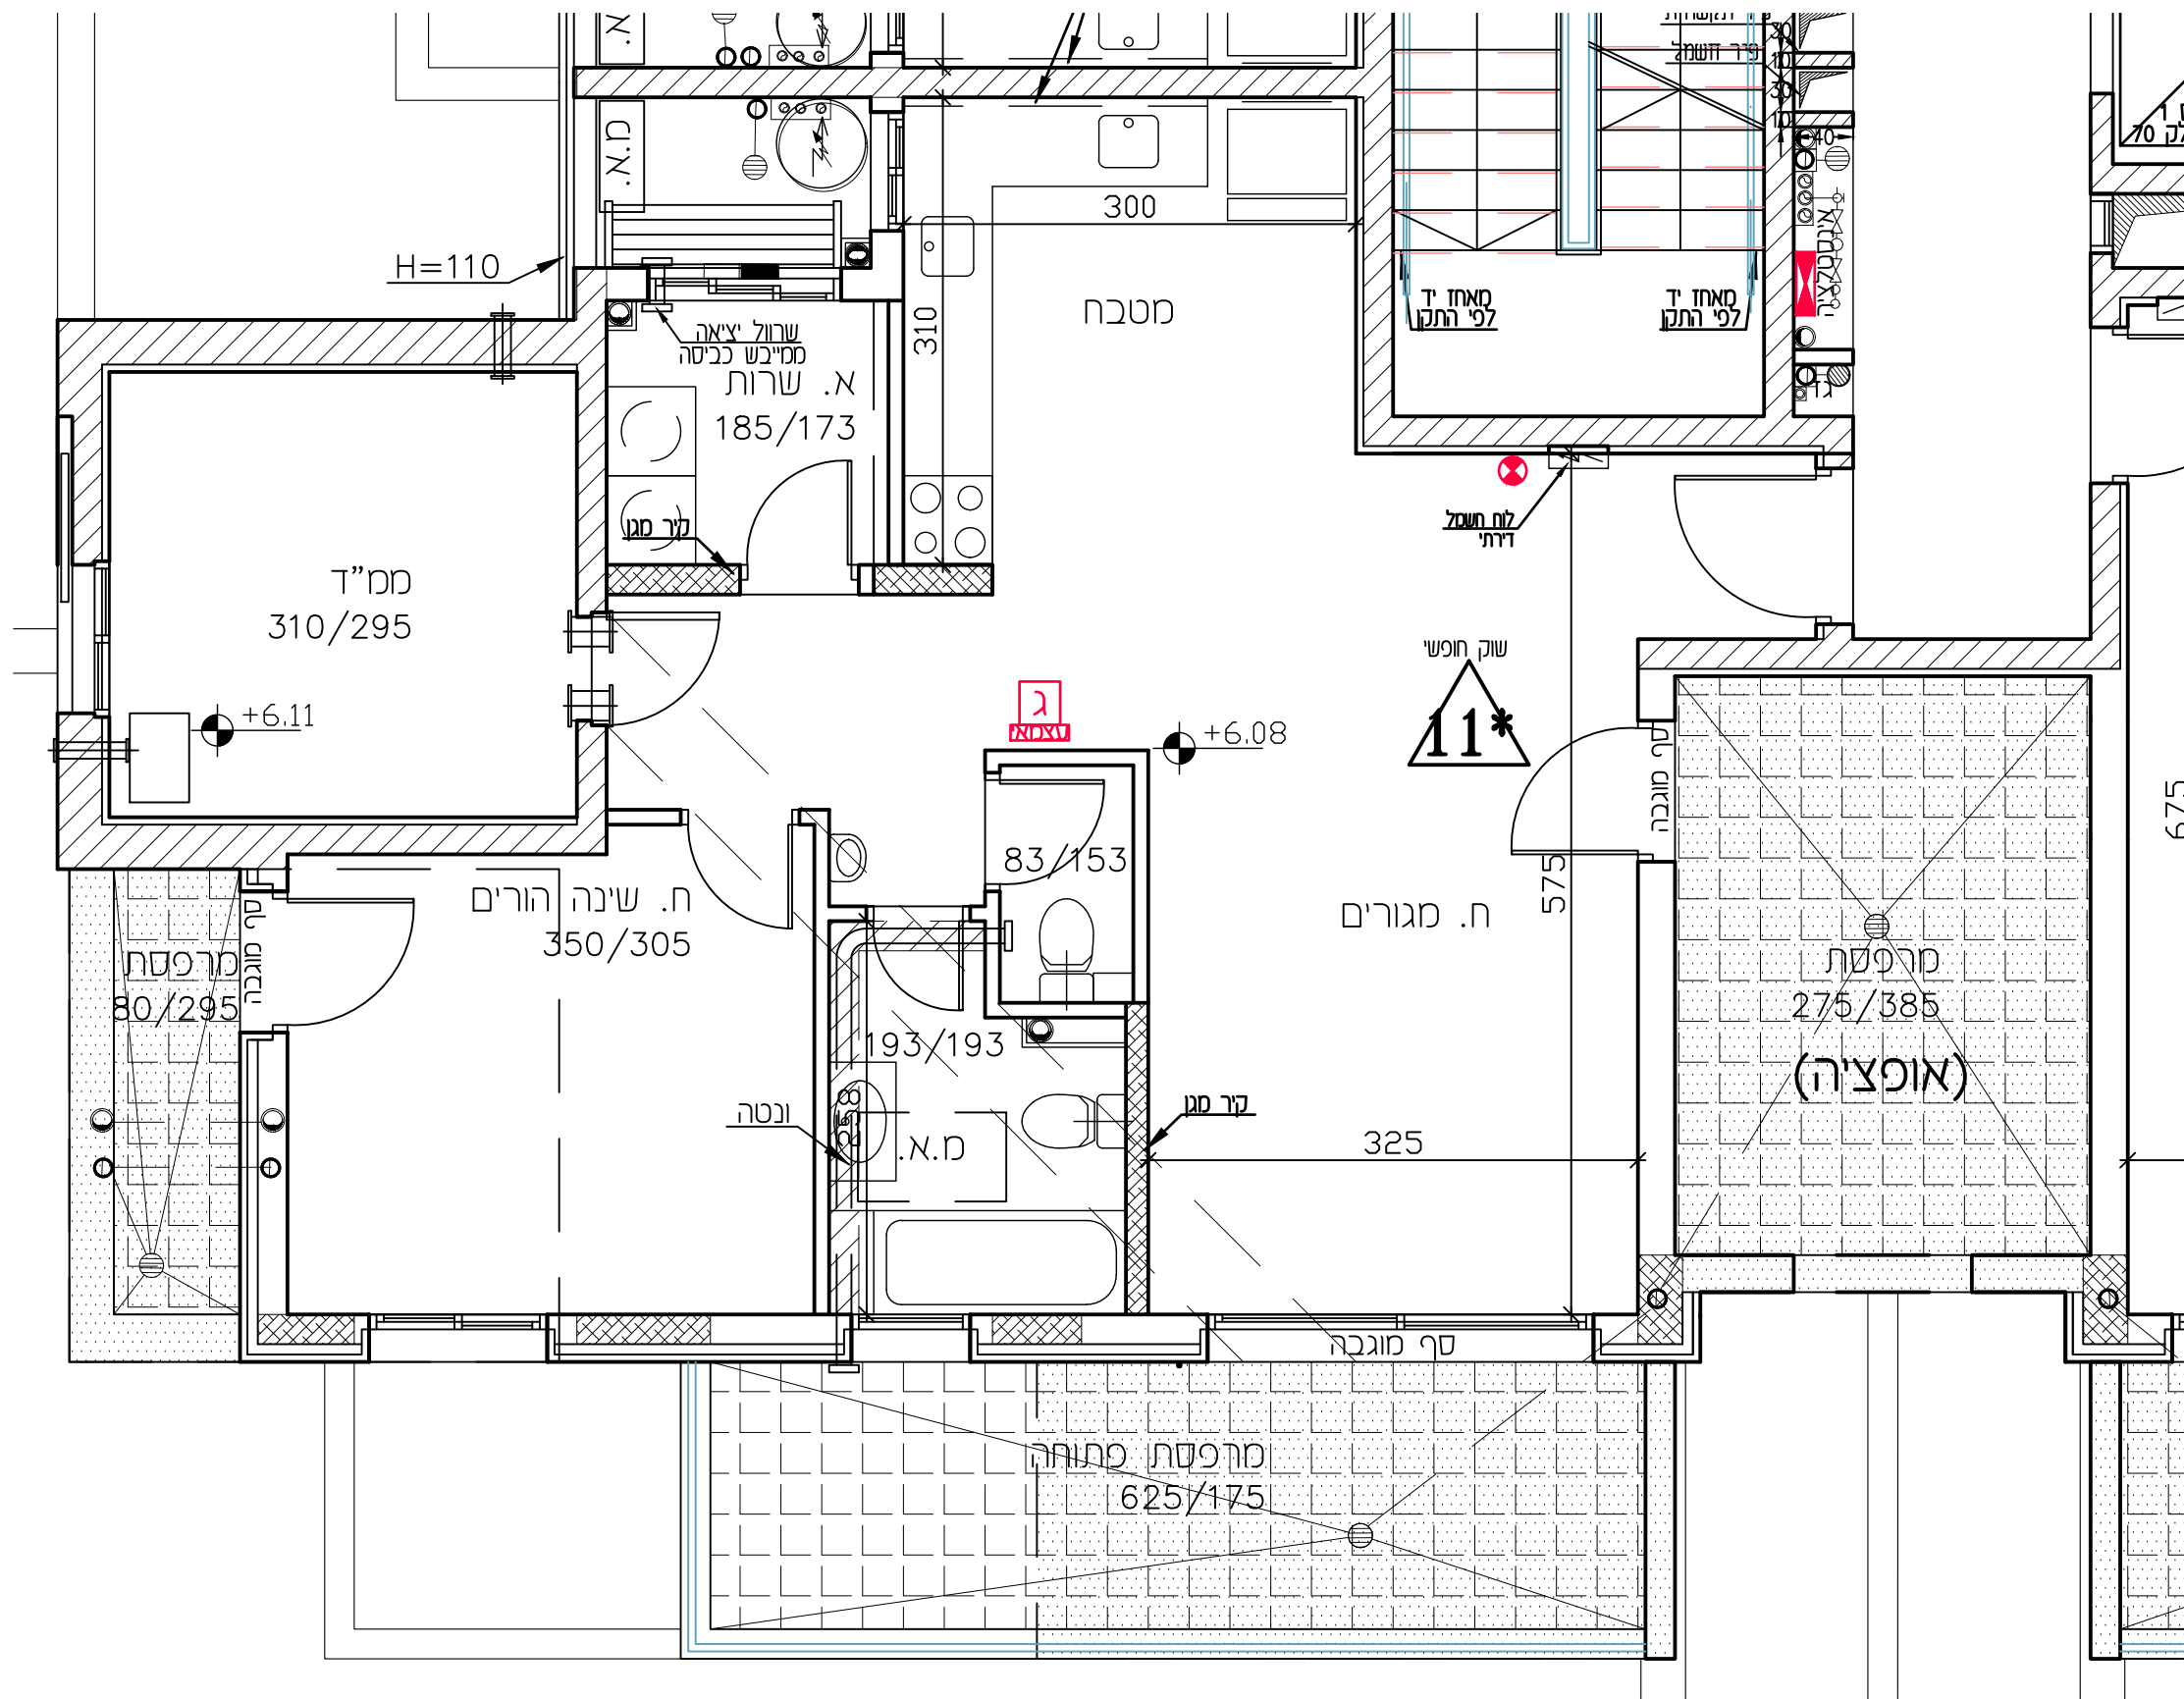

תכנית זו כמופה לשינויים עפ"י היתר בנייה לבנין שטרם התקבל.
ככל שיחולו שינויים מהותיים בין תכנית זו לבין התכנית שתאושר בהיתר הבנייה, יחולו הוראות הסכם המכר.
טרם הושלם תכנון ותאום עם יועצים יתכנו שינויים