
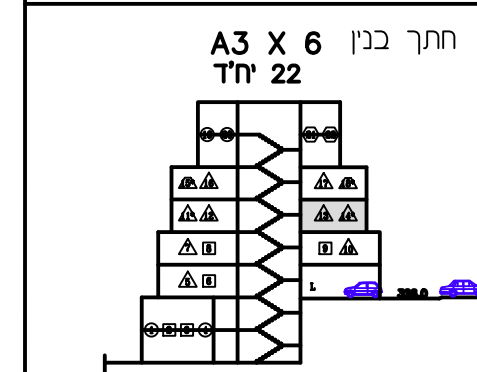


# תכנית מכר

הגרש: 832-837	דירה: 14
בנין חס': 3-8	הנ"ח: 1:50
קומה: 2	חס' הדריים: 3
מהדורה: 6	תאריך: 23.11.21
לפי חוק המכר התשל"ד 1974 תיקון התשס"ח 2008	
ראה הערות ומקרא בתחילת חוברת זו	

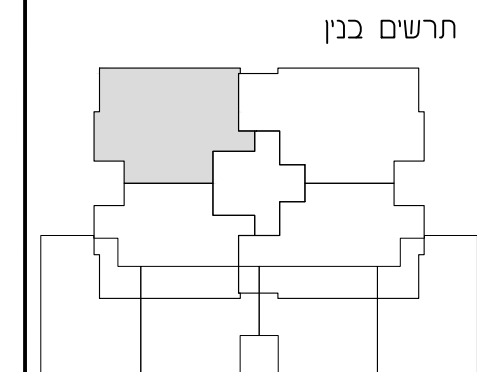

חתימות


חתימת הקונה:

חתימת המוכר:

תאריך:

מקרא - הצעה לתיקום בלבד

כריים	צנורות אורזר מציד	מכונת כביסה
קולט שמש	מגבה עקרונ	מטון מערכת
קולט עקרונ	מגבה עקרונ	מטון מערכת
לוח חשמל	תקנת תקרה	מסד המפרש
קר בלוקים	קולט	מקרר
קר בסון	שמש	מקרר
ונטה	מצר מרשת	מצר משותפת
מסך כבידי ידני	מרכסת מקרה	מרכסת
מסך מספרים	מסך מספרים	מרכסת
שורת ניקו	שורת ביוב	שורת ניקו

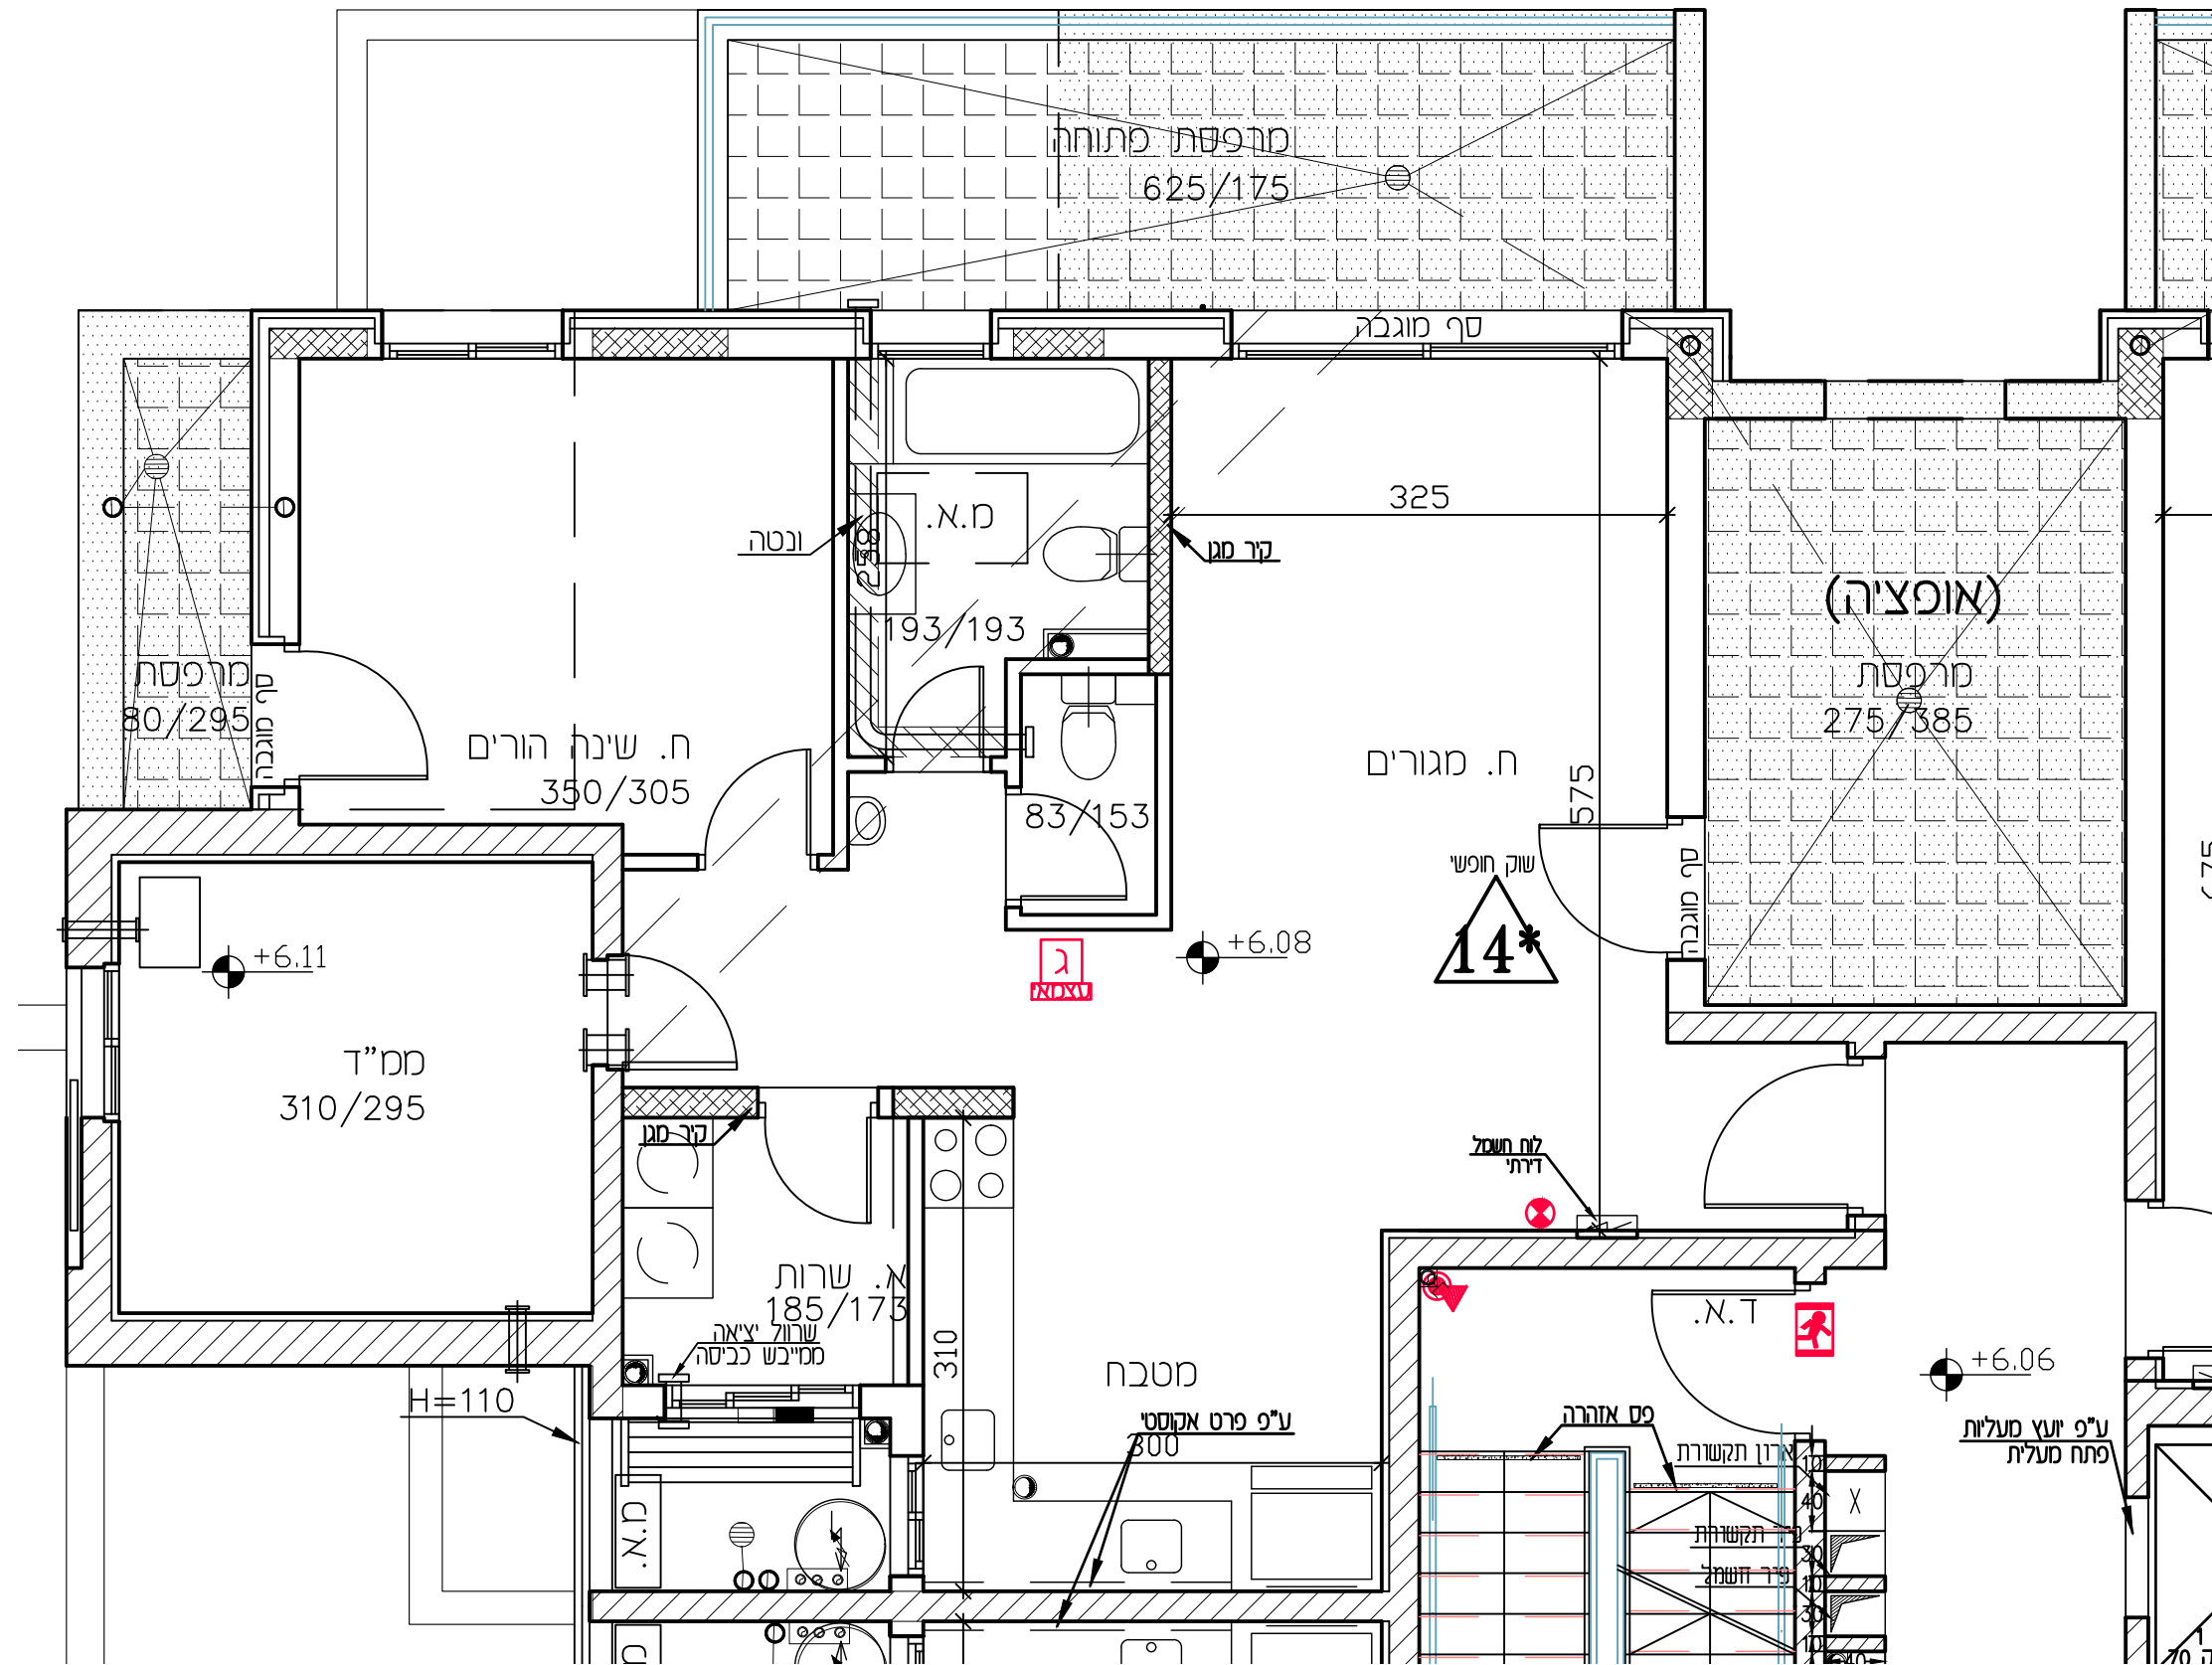

תכנית זו כפופה לשינויים עפ"י היתר בנייה לבנין שטרם התקבל.  
ככל שיחולו שינויים מהותיים בין תכנית זו לבין התכנית שתאושר בהיתר הבנייה, יחולו הוראות הסכם המכר.  
טרם הושלם תכנון ותאום עם יועצים יתכנו שינויים