
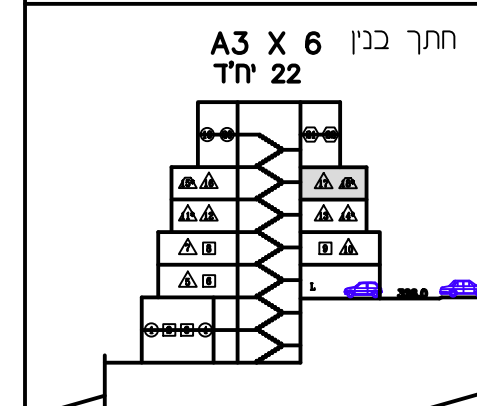


# תכנית מכר

הגרש: 832-837	דירה: 18
בנין חס': 3-8	הנ"ח: 1:50
קומה: 3	חס' הדריס: 3
מהדורה: 6	תאריך: 23.11.21
לפי חוק המכר התשל"ד 1974 תיקון התשס"ח 2008	
ראה הערות ומקרא בתחילת חוברת זו	

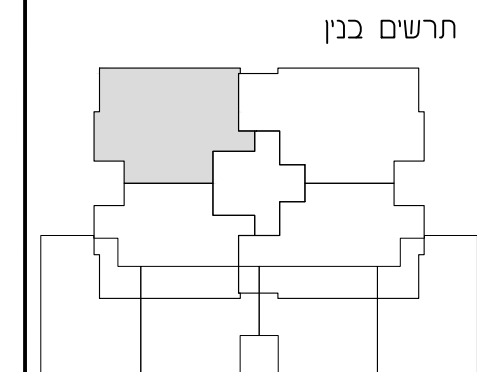

חתימות


חתימת הקונה: \_\_\_\_\_

חתימת המוכר: \_\_\_\_\_

תאריך: \_\_\_\_\_

מקרא - הצעה לתיקום בלבד

כריים	צנרת אורז	מכונת כביסה
קולט שמש	מטבח עקרוני	מטבח
לוח חשמל	תקנת חברה	מקור
קר בלוקים	קר בטון	חצר משותפת
ונטה	חצר פרטית	מרכסת
מסך כיבוי ידני	מסך מים	שטח משותף
שורת ניקו	שורת ביוב	

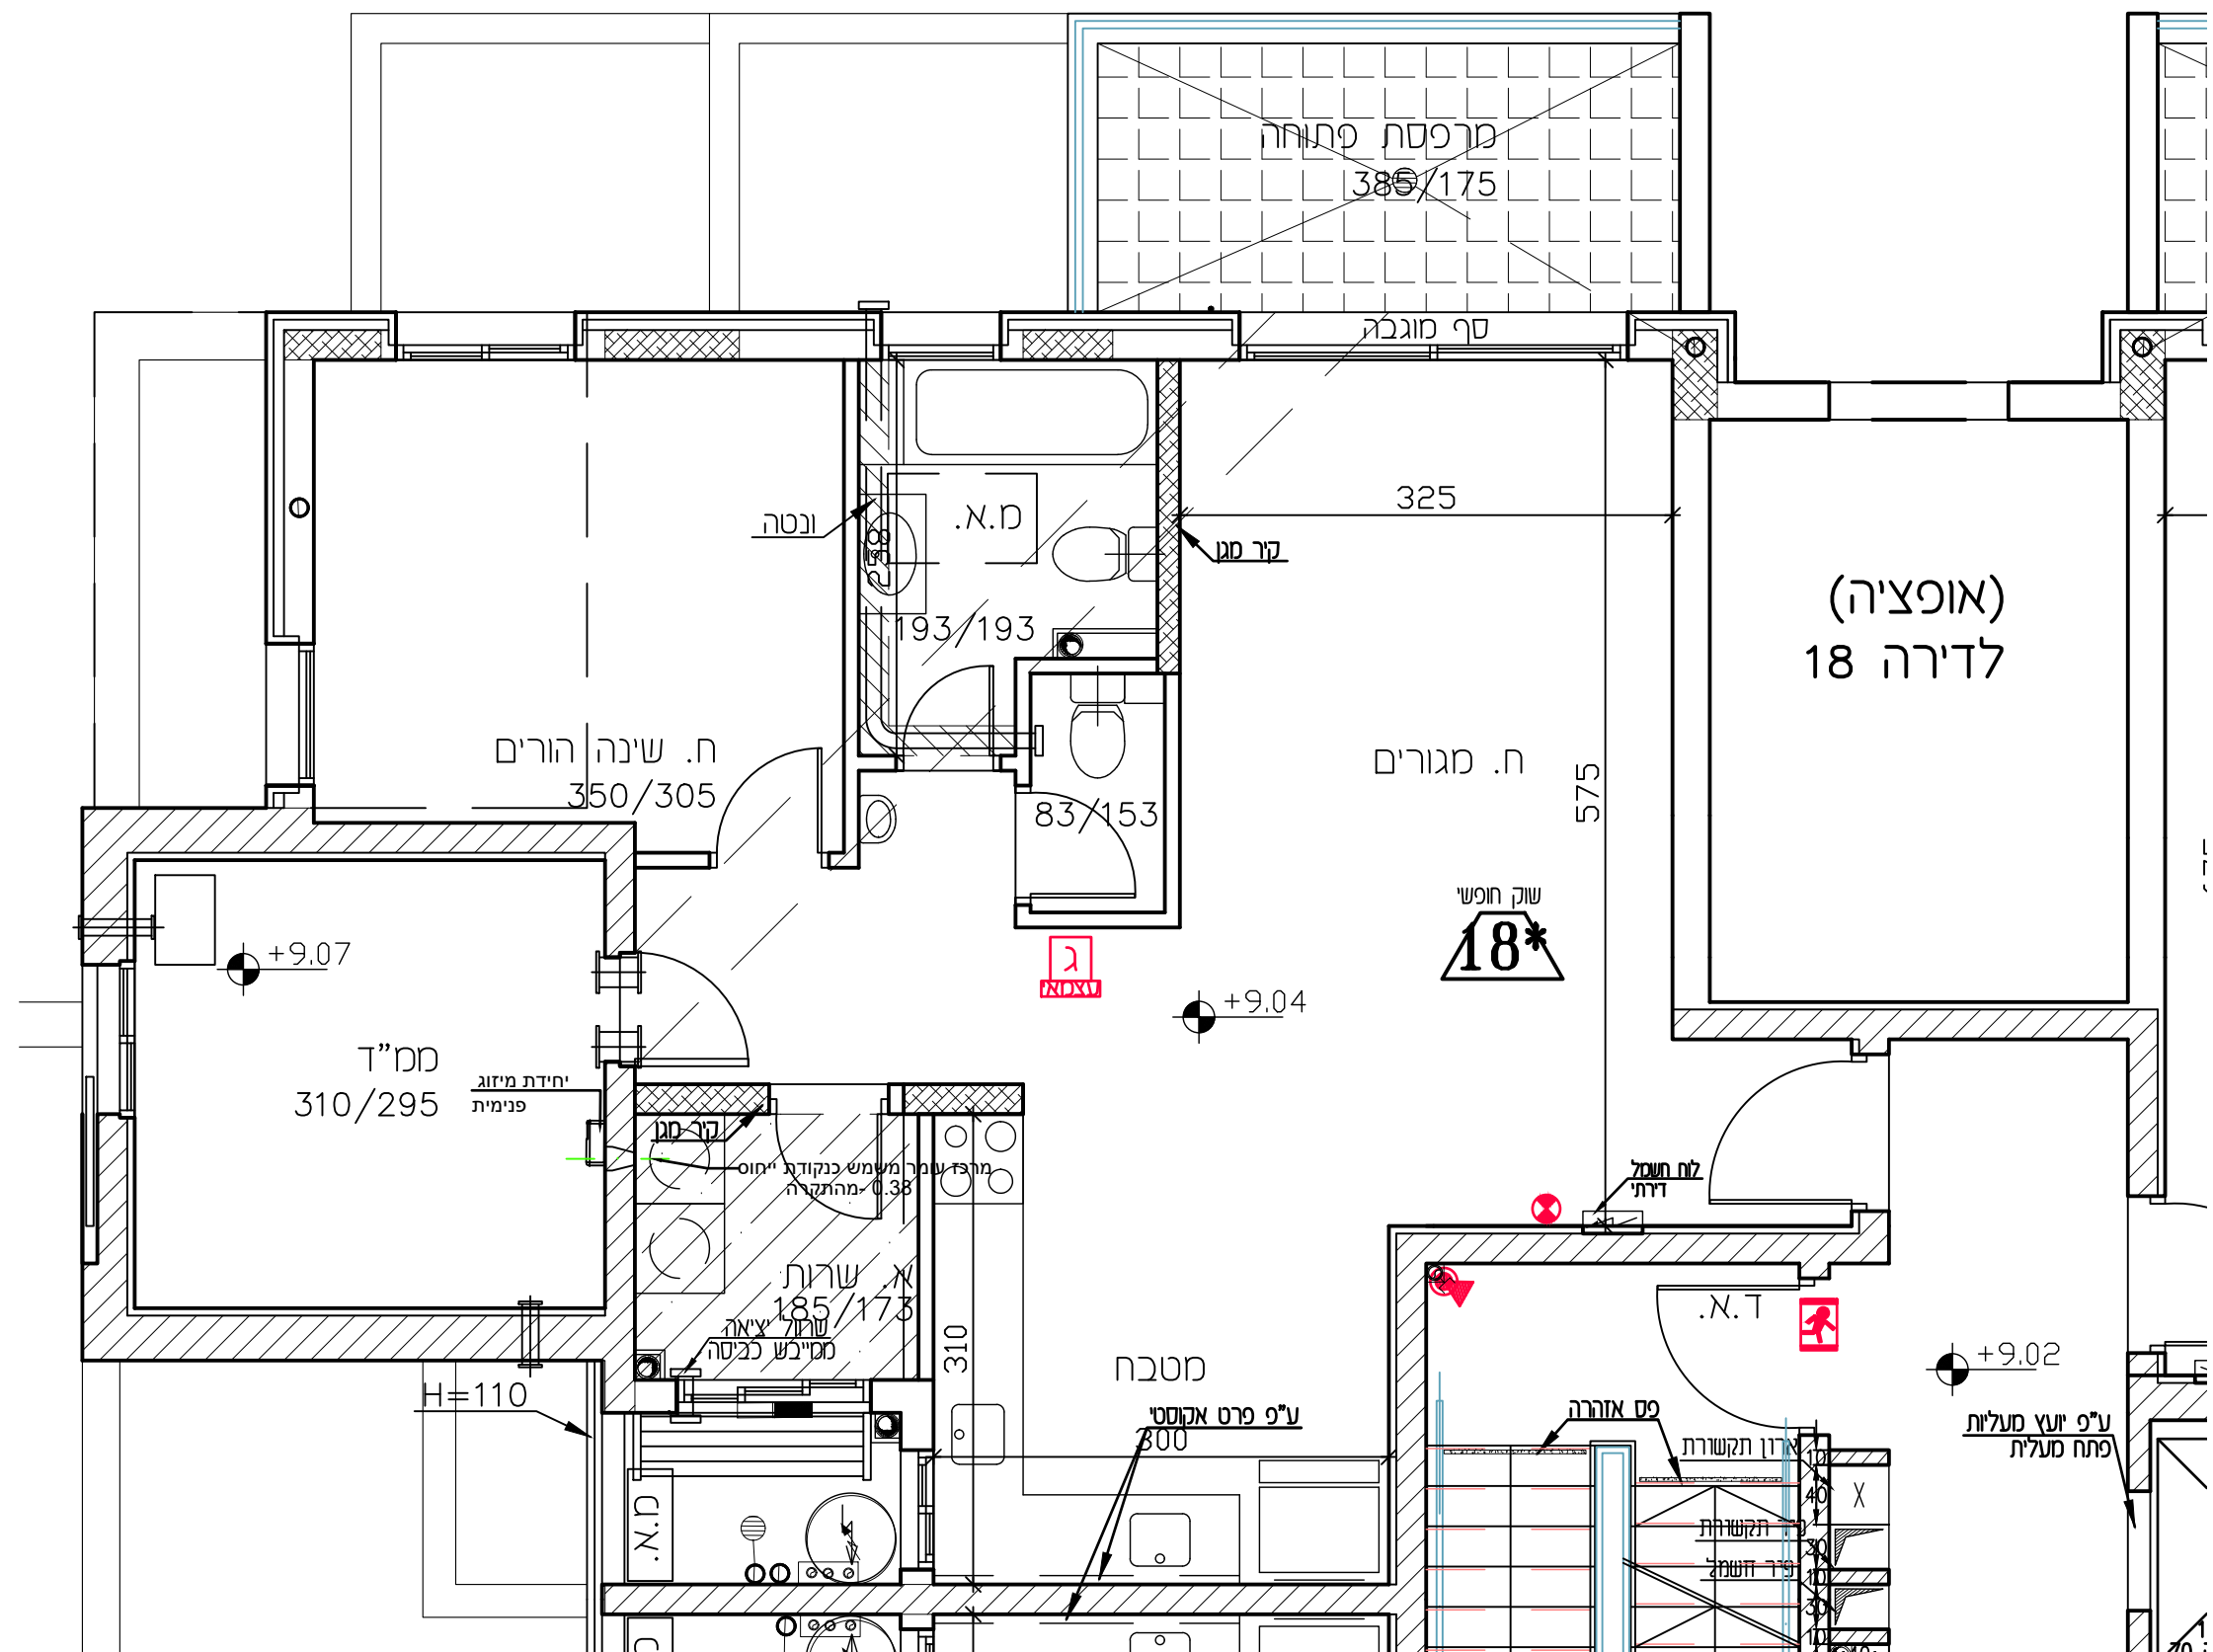

תכנית זו כפופה לשינויים עפ"י היתר בנייה לבנין שטרם התקבל.  
ככל שיחולו שינויים מהותיים בין תכנית זו לבין התכנית שתאושר בהיתר הבנייה, יחולו הוראות הסכם המכר.  
טרם הושלם תכנון ותאום עם יועצים יתכנו שינויים