



# תכנית מכר

הגרש: 832-837	דירה: 19:
בניין מס': 3-8	הנ"ח: 1:50
קומה: 5	מס' הדריים: 5
מהדורה: 6	תאריך: 23.11.21
לפי חוק המכר התשל"ד 1974 תיקון התשס"ח 2008	
ראה הערות ומקרא בתחילת חוברת זו	

תרשים בנין

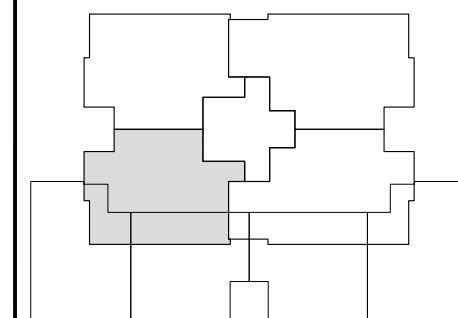

חתך בנין A3 X 6  
יח"ד 22

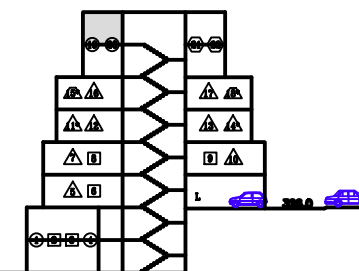

חתימות


חתימת הקונה:

חתימת המוכר:

תאריך:

**מקרא - הצעה לתיקום בלבד**

כריים	צנרת אורזר	מכונת כביסה
קולט שמש	מגבה עקרני	מערבת
לוח חשמל	הנמכת חברה	מפרש
קר בלוקים	קולטו	מקרר
קר בסון	חצר מרשת	חצר משותפת
ונטה	מסך כיבוי ידני	מרכסת
מחז מים וספרינגלר	מסורה	מרכסת
שוות ניקו	שוות ביוב	סנף משותף

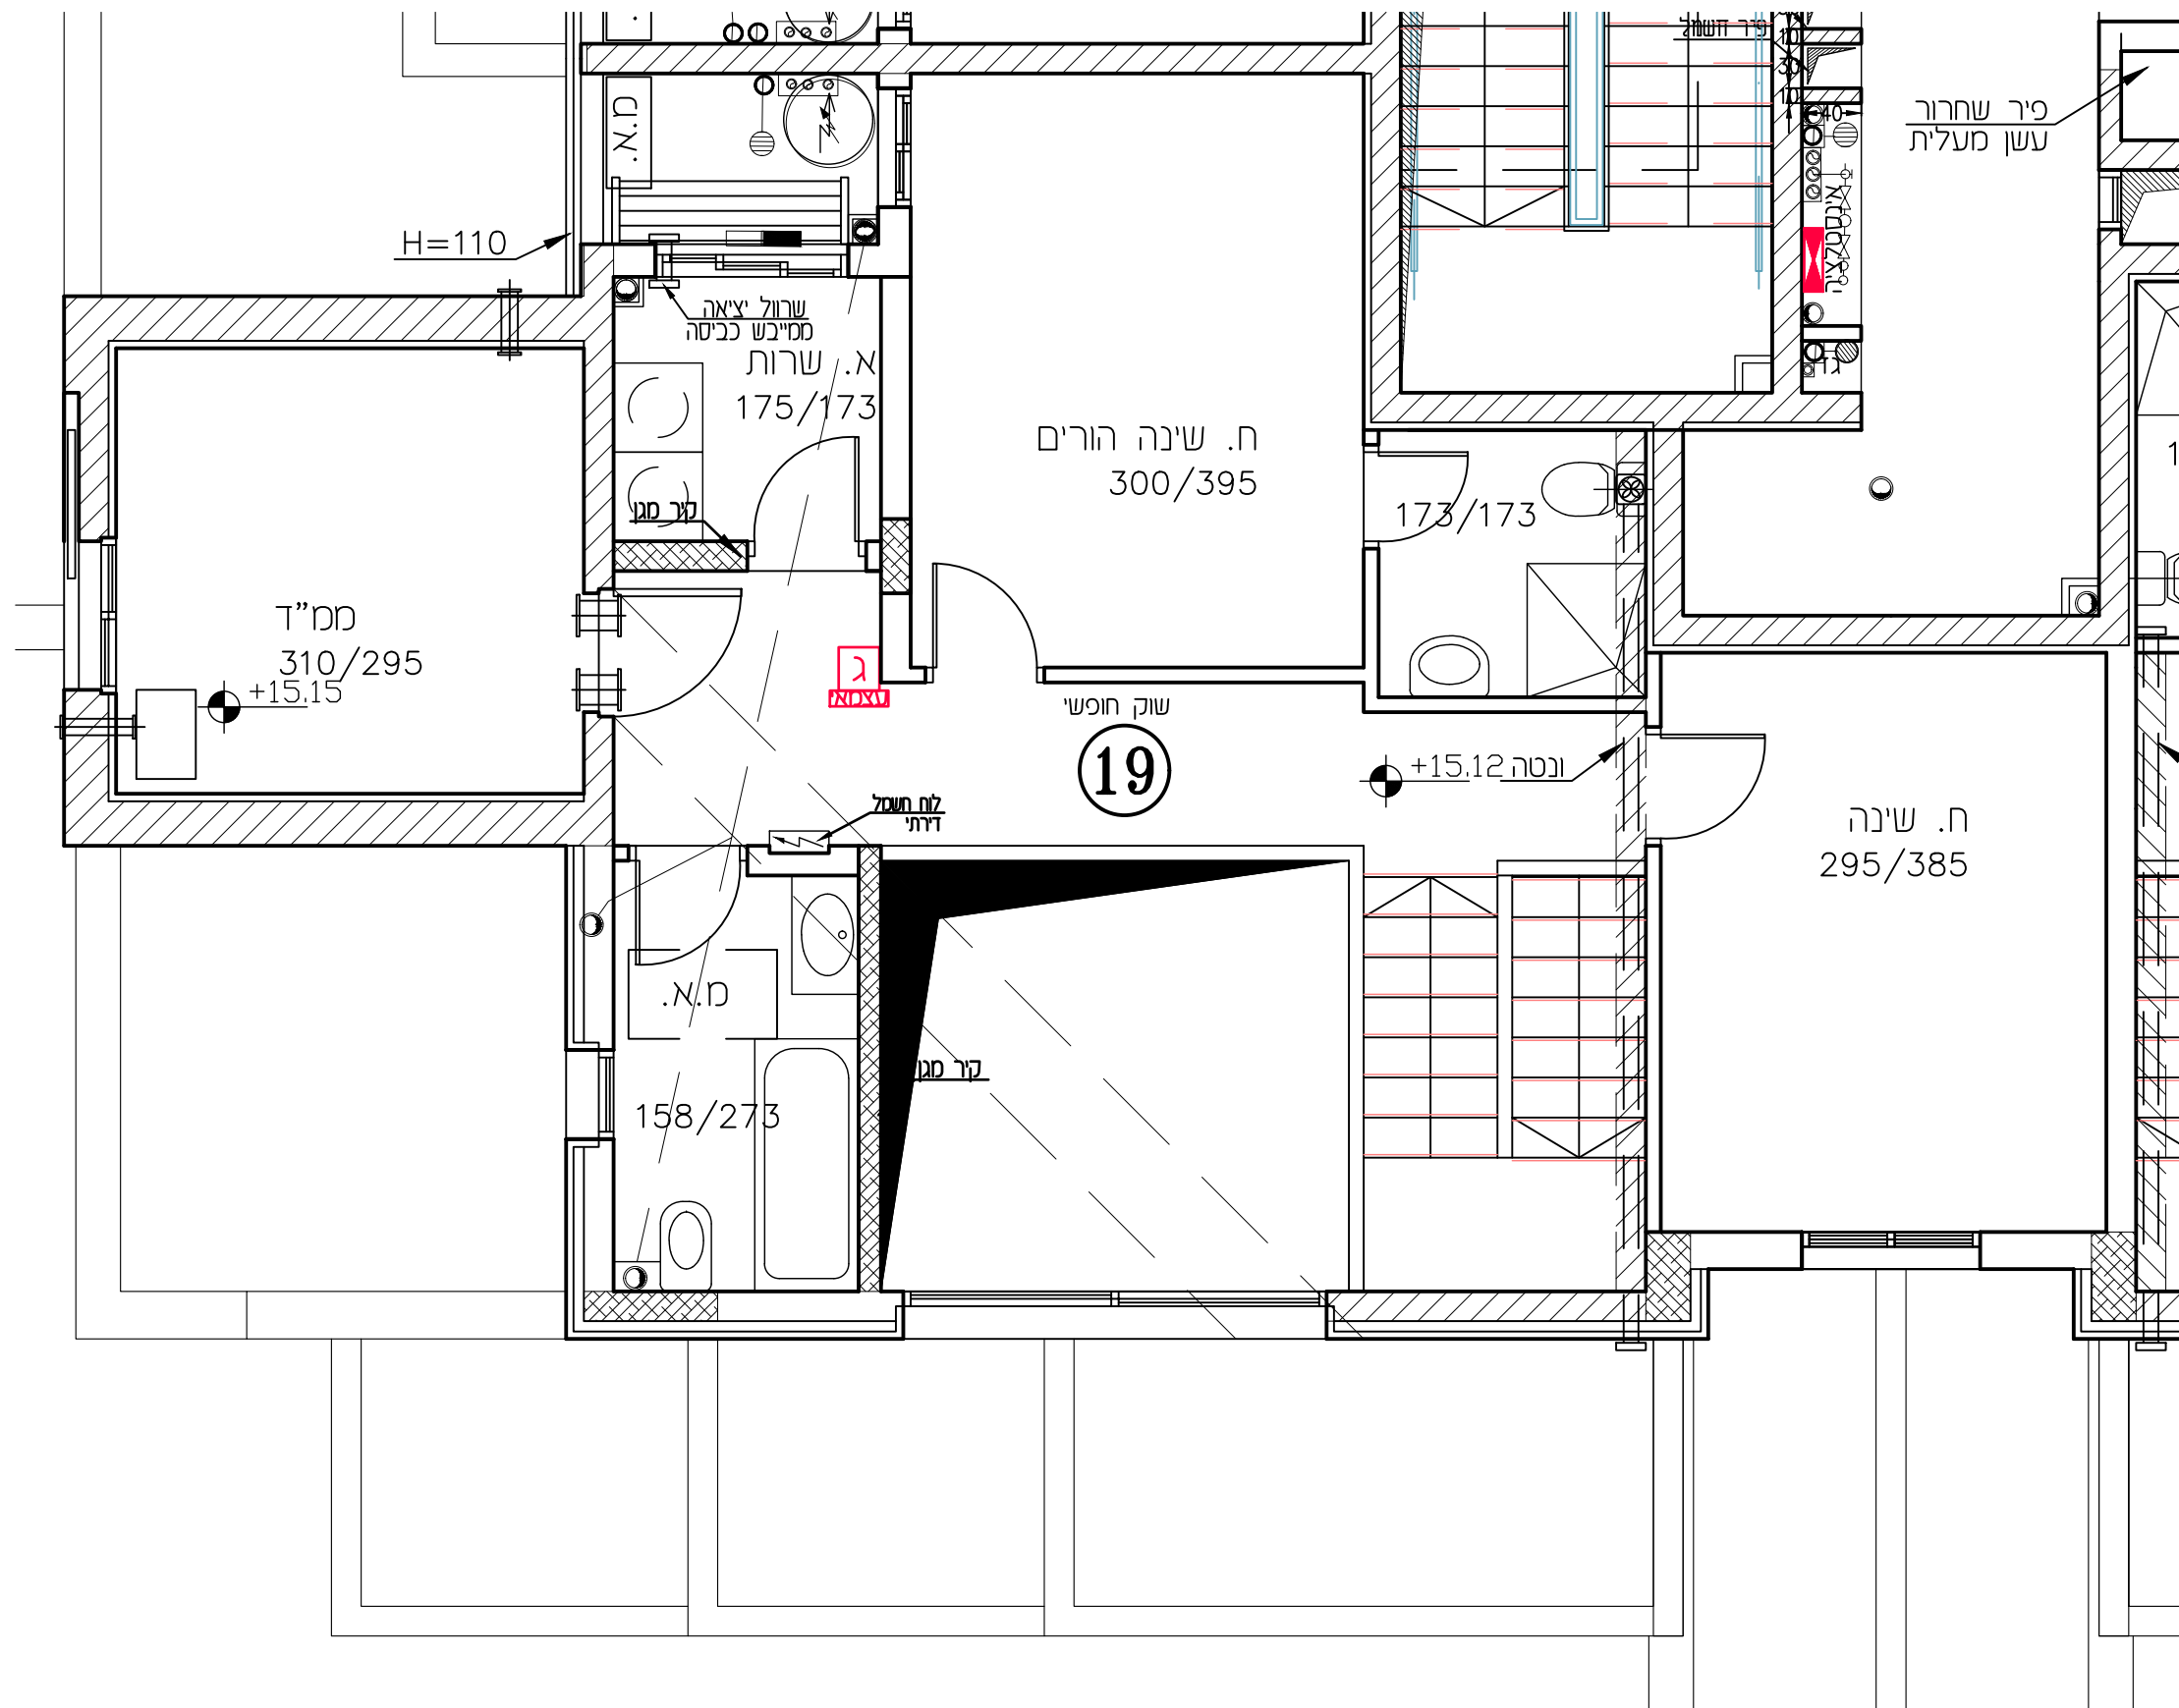

**תכנית זו כפופה לשינויים עפ"י היתר בנייה לבנין שטרם התקבל.**  
ככל שיחולו שינויים מהותיים בין תכנית זו לבין התכניות שתאושר בהיתר הבנייה, יחולו הוראות הסכם המכר.  
**טרם הושלם תכנון ותאום עם יועצים יתכנו שינויים**