



תכנית מכר

הגרש: 832-837	דירה: 1
בנין חס': 3-8	הנ"ח: 1:50
קומה: -2	חס' הדריס: 5
מהדורה: 6	תאריך: 23.11.21
לפי חוק המכר התשל"ד 1974 תיקון התשס"ח 2008	
ראה הערות ומקרא בתחילת חוברת זו	

תרשים בנין

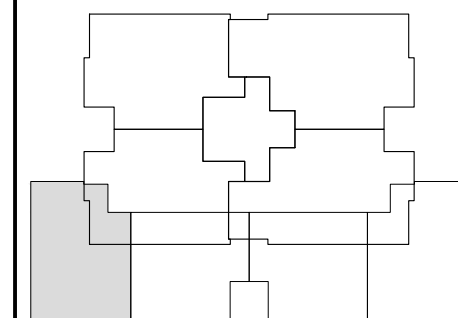

חתך בנין A3 X 6
יח"ד 22

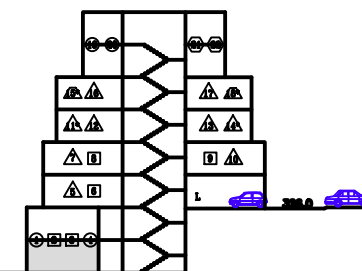

חתימות


חתימת הקונה:

חתימת המוכר:

תאריך:

מקרא - הצעה לתיקום בלבד

כריים	צנרת אורזר ממד	מכונת כביסה
קולט שמש	מגבה עקרונ	מערבת סנון
קולט עקרונ	מגבה עקרונ	מערבת סנון
לוח חשמל	תקרת הנמכת	מפרש המסד
קיר בלוקים	קולט	מקרר
קיר בטון	קולט	מקרר
ונטה	חצר מרשת	חצר משותפת
מסך כיבוי ידני	מסך כיבוי ידני	מריסת
מסך מספרים	מסך מספרים	מריסת
שורת ניקו	שורת ניקו	שורת ניקו

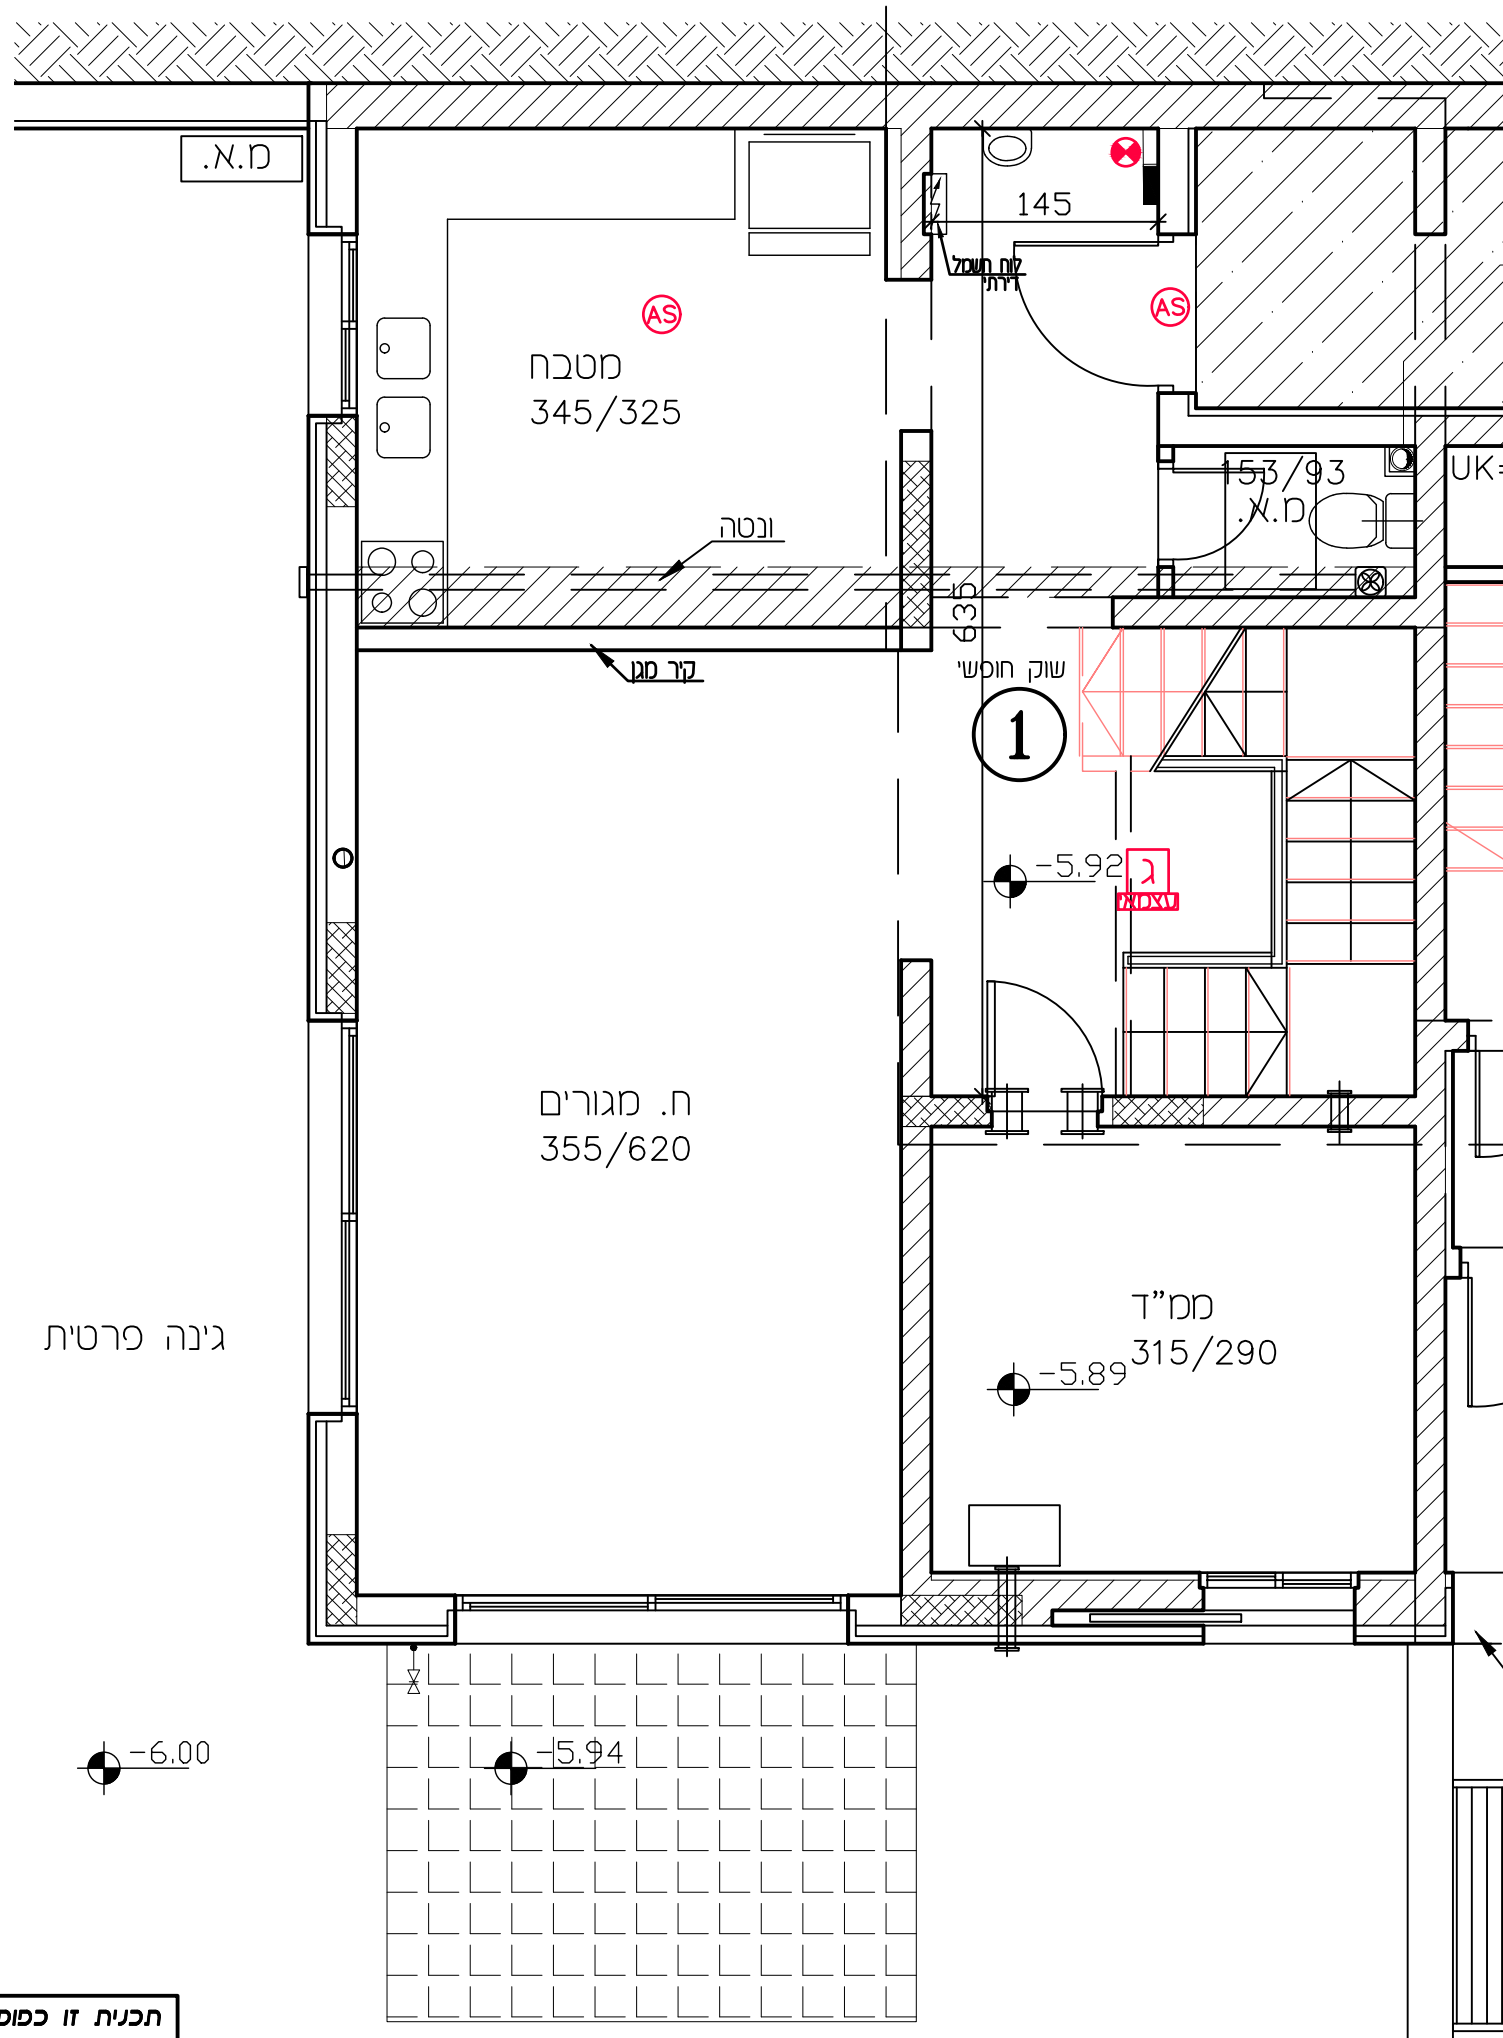

גינה פרטית

-6.00

-5.94

תכנית זו כמופה לשינויים עפ"י היתר בנייה לבנין שטרם התקבל.

ככל שיחולו שינויים מהותיים בין תכנית זו לבין התכניות שתאושר בהיתר הבנייה, יחולו הוראות הסכם המכר.

טרם הושלם תכנון ותאום עם יועצים יתכנו שינויים