



# תכנית מכר

הגרש: 832-837	דירה: 21:
בניין חס': 3-8	הנ"ח: 1:50
קומה: 4	חס' הדריים: 6
מהדורה: 6	תאריך: 23.11.21
לפי חוק המכר התשל"ד 1974 תיקון התשס"ח 2008	
ראה הערות ומקרא בתחילת חוברת זו	

תרשים בנין

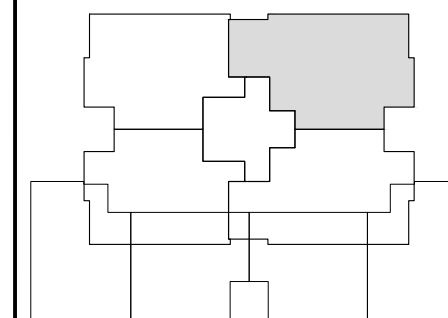

חתך בנין A3 X 6  
יח"ד 22

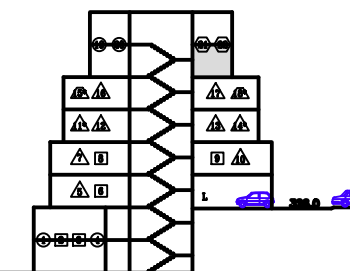

חתימות


חתימת הקונה:

חתימת המוכר:

תאריך:

## מקרא - הצעה לתיקום בלבד

כריים	צנרת אורז	מכונת כביסה
קורטי שמש	מגבה עקרונ	מערב
לוח חשמל	תקרת ריבוע	מפרש
קר בלוקים	קולט	מקר
קר בסון	חצר מרשת	חצר משותפת
נוטה	מסך כיבוי ידני	מרכסת
מחז מים וספרינגלר	שוחת ביוב	שוחת

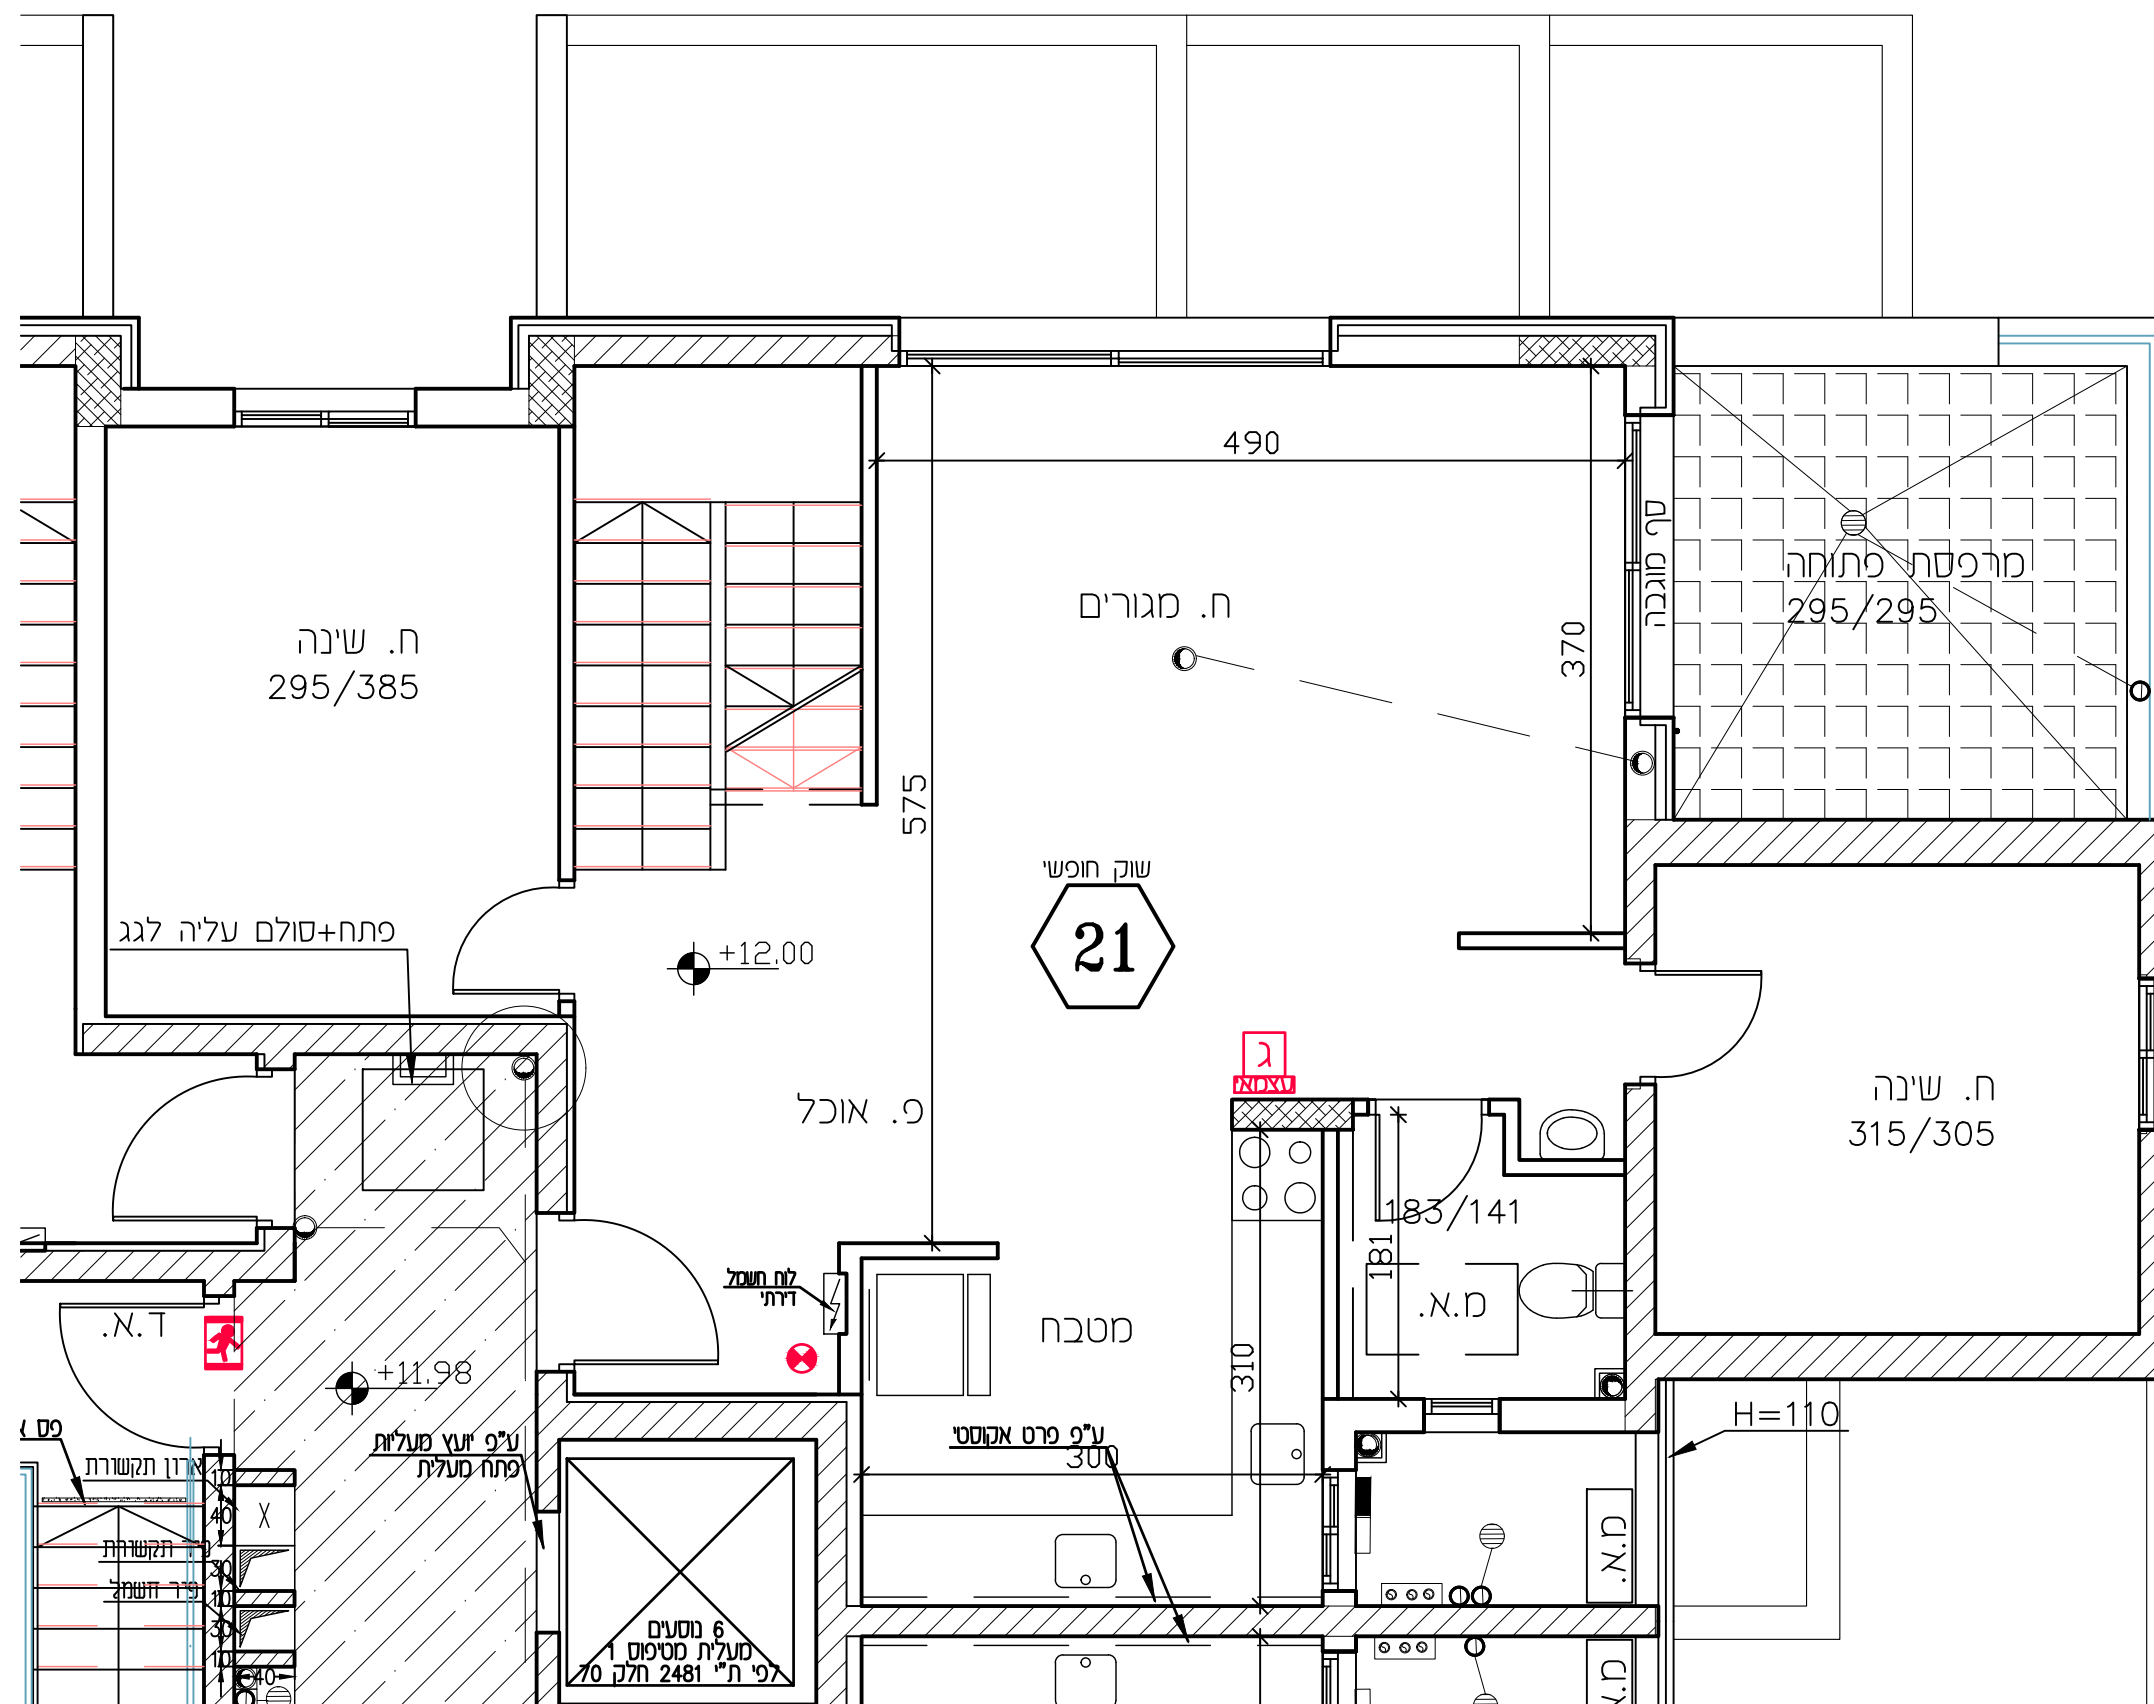

תכנית זו כפופה לשינויים עפ"י היתר בנייה לבנין שטרם התקבל.  
ככל שיחולו שינויים מהותיים בין תכנית זו לבין התכנית שתאושר בהיתר הבנייה, יחולו הוראות הסכם המכר.  
טרם הושלם תכנון ותאום עם יועצים יתכנו שינויים