



תכנית מכר

דירה: 22	הגרש: 832-837
הנ"ח: 1:50	בניין מס': 3-8
מס' הדריים: 6	קומה: 4
תאריך: 23.11.21	מהדורה: 6
לפי חוק המכר התשל"ד 1974 תיקון התשס"ח 2008	
ראה הערות ומקרא בתחילת חוברת זו	

תרשים בנין

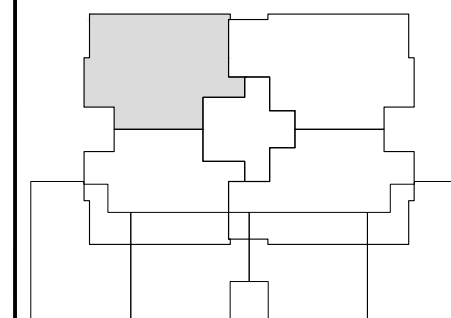

חתך בנין A3 X 6
 יח"ד 22

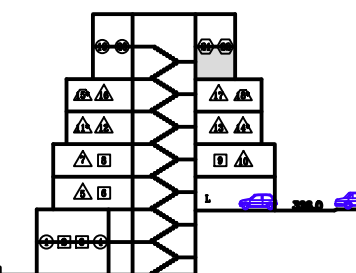

חתימות


חתימת הקונה:

חתימת המוכר:

תאריך:

מקרא - הצעה לתיקום בלבד

כריים	צנרת אורז	מכונת כביסה
קולט שמש	מטבח עקרוני	מערבת
לוח חשמל	תקנת התקנה	מפרש
קיר בדוקים	קולט	מקרר
קיר בטון	חצר	חצר משותפת
נוטה	מסך כיבוי ידני	מריסת
מחזם מים וספרינגלר	שוחת ביוב	שוחת

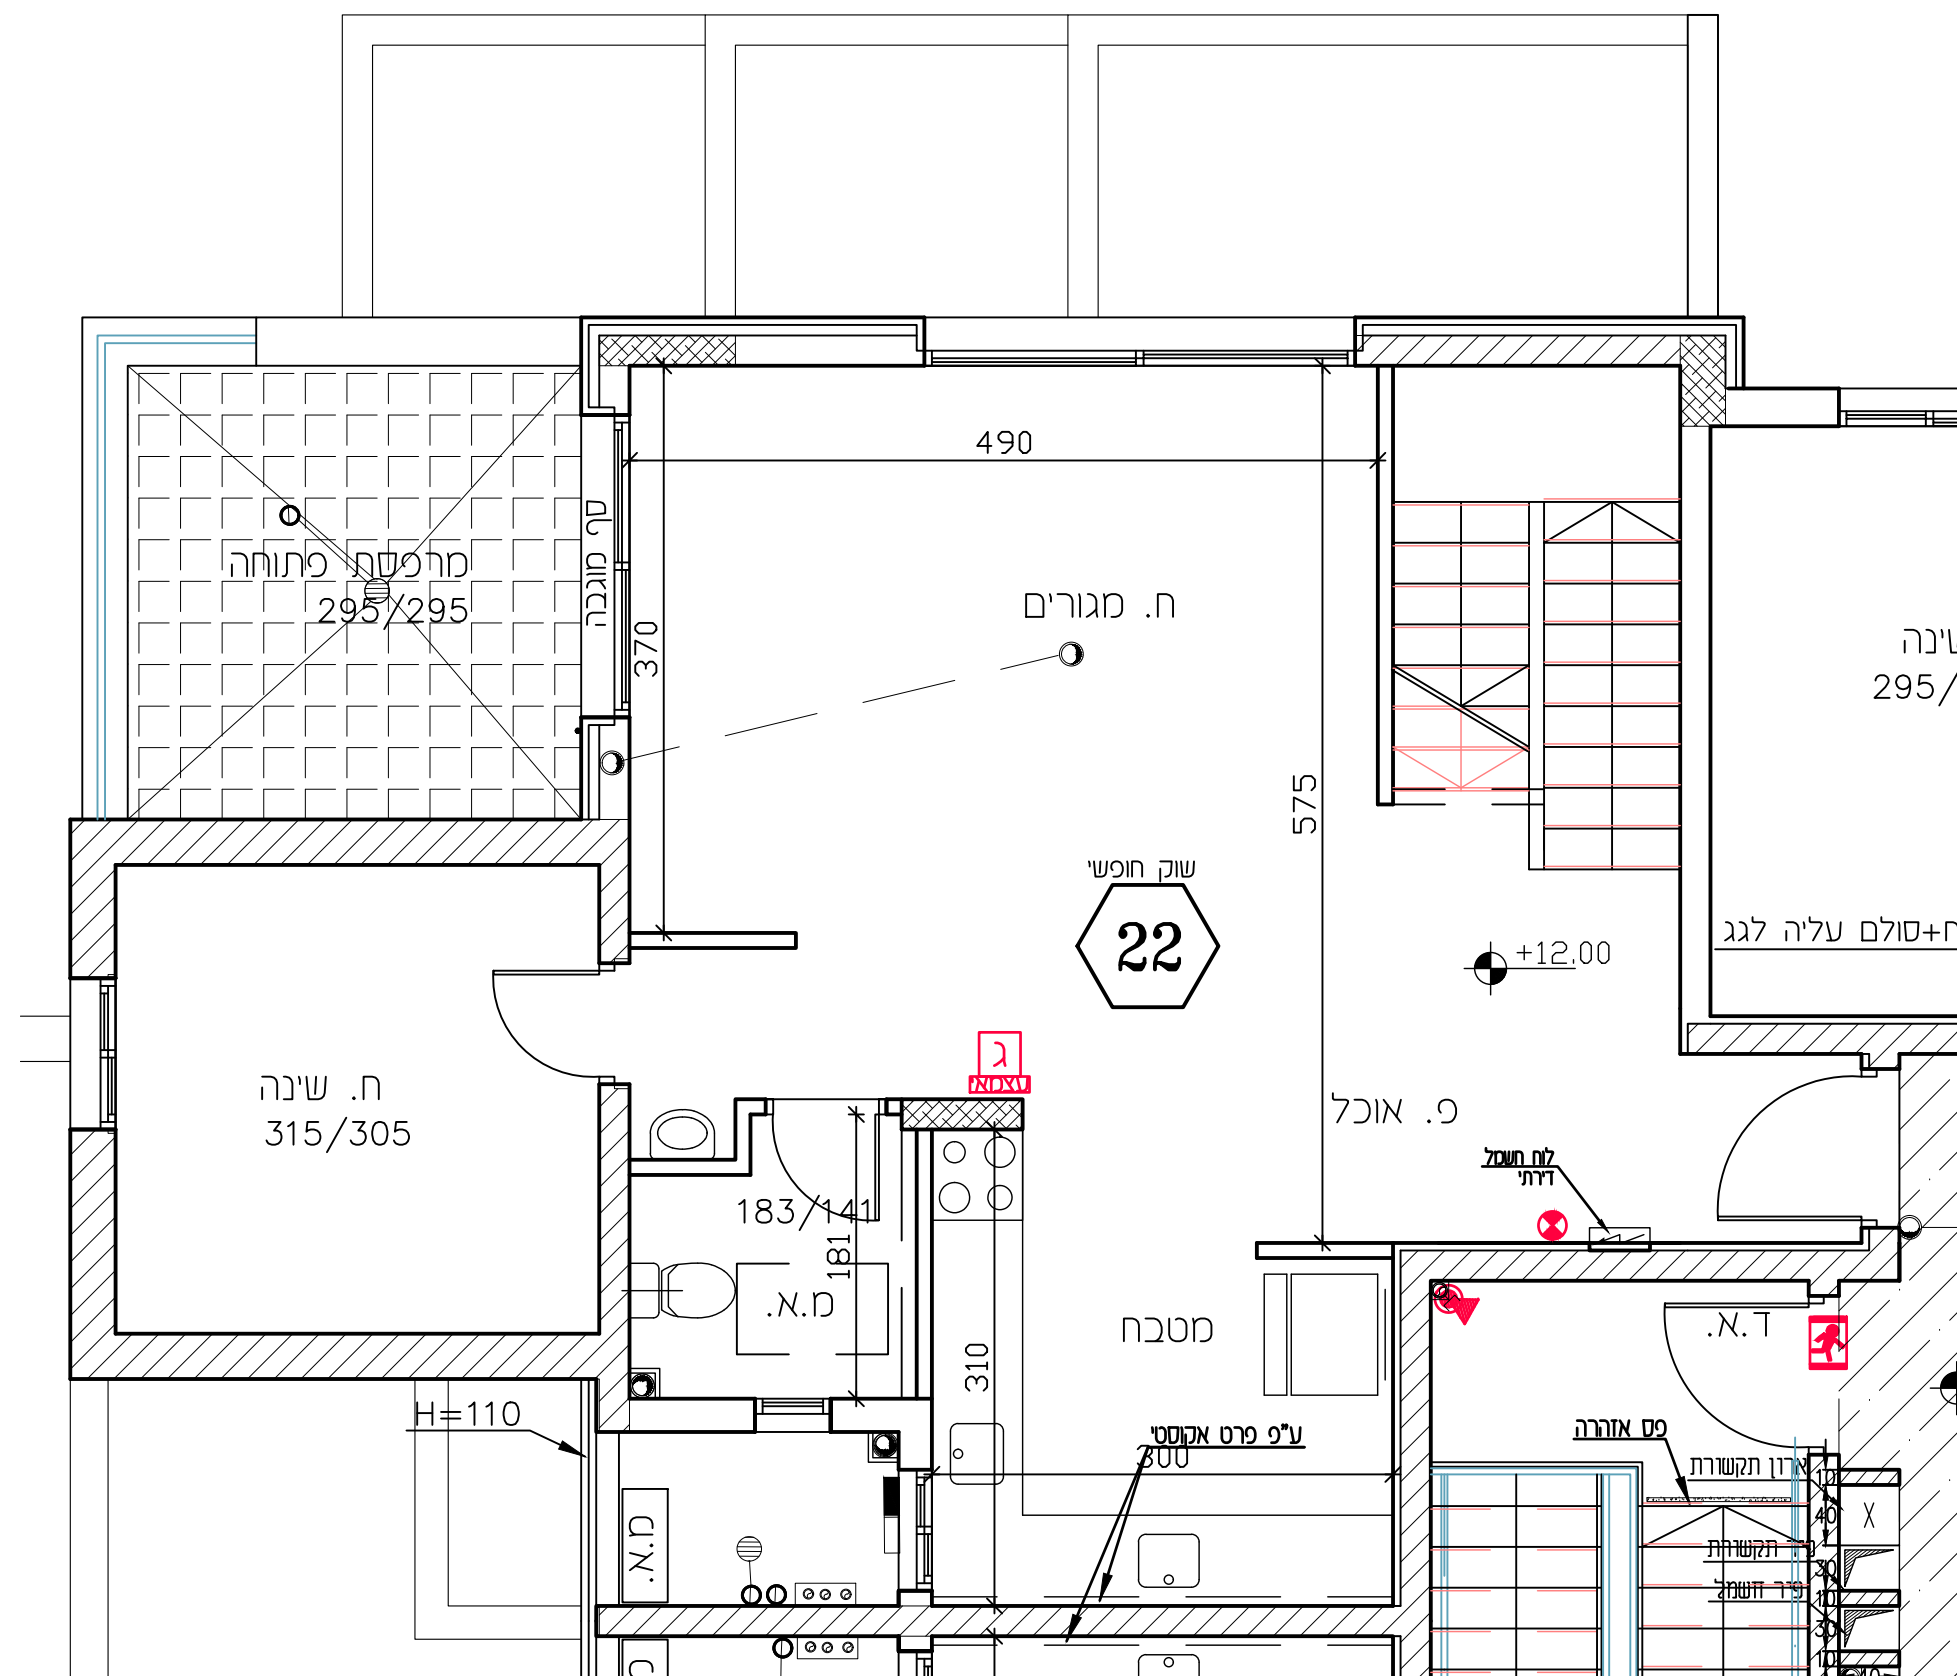

תכנית זו כמופה לשינויים עפ"י היתר בנייה לבנין שטרם התקבל.
 ככל שיחולו שינויים מהותיים בין תכנית זו לבין התכנית שתאושר בהיתר הבנייה, יחולו הוראות הסכם המכר.
טרם הושלם תכנון ותאום עם יועצים יתכנו שינויים