



תכנית מכר

דירה: 22	הגרש: 832-837
הג'ח: 1:50	בניין חס': 3-8
חס' הדריים: 6	קומה: 5
תאריך: 23.11.21	מהדורה: 6
לפי חוק המכר התשל"ד 1974 תיקון התשס"ח 2008	
ראה הערות ומקרא בתחילת חוברת זו	

תרשים בנין

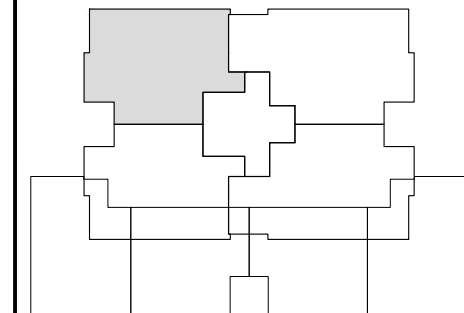

חתך בנין A3 X 6
יח"ד 22

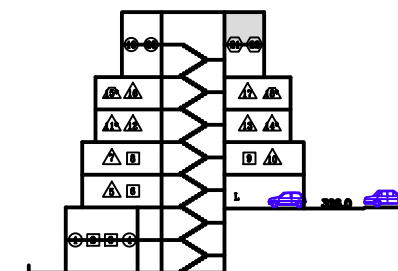

חתימות


חתימת הקונה:

חתימת המוכר:

תאריך:

מקרא - הצעה לתיקום בלבד

כריים	צנרת אורזר	מכונת כביסה
קולט שמש	מגבה עקרונ	מערבת סטון
לוח חשמל	תקרת הנמכת	מפרש מפדס
קר בלוקים	קר פולטו	מקרר
ונטה	חצר מרשת	חצר משוחמת
מסך כיבוי ידני	מרכסת מקורה	מרכסת
שורת ניקו	שורת ביוב	שחף משוחף

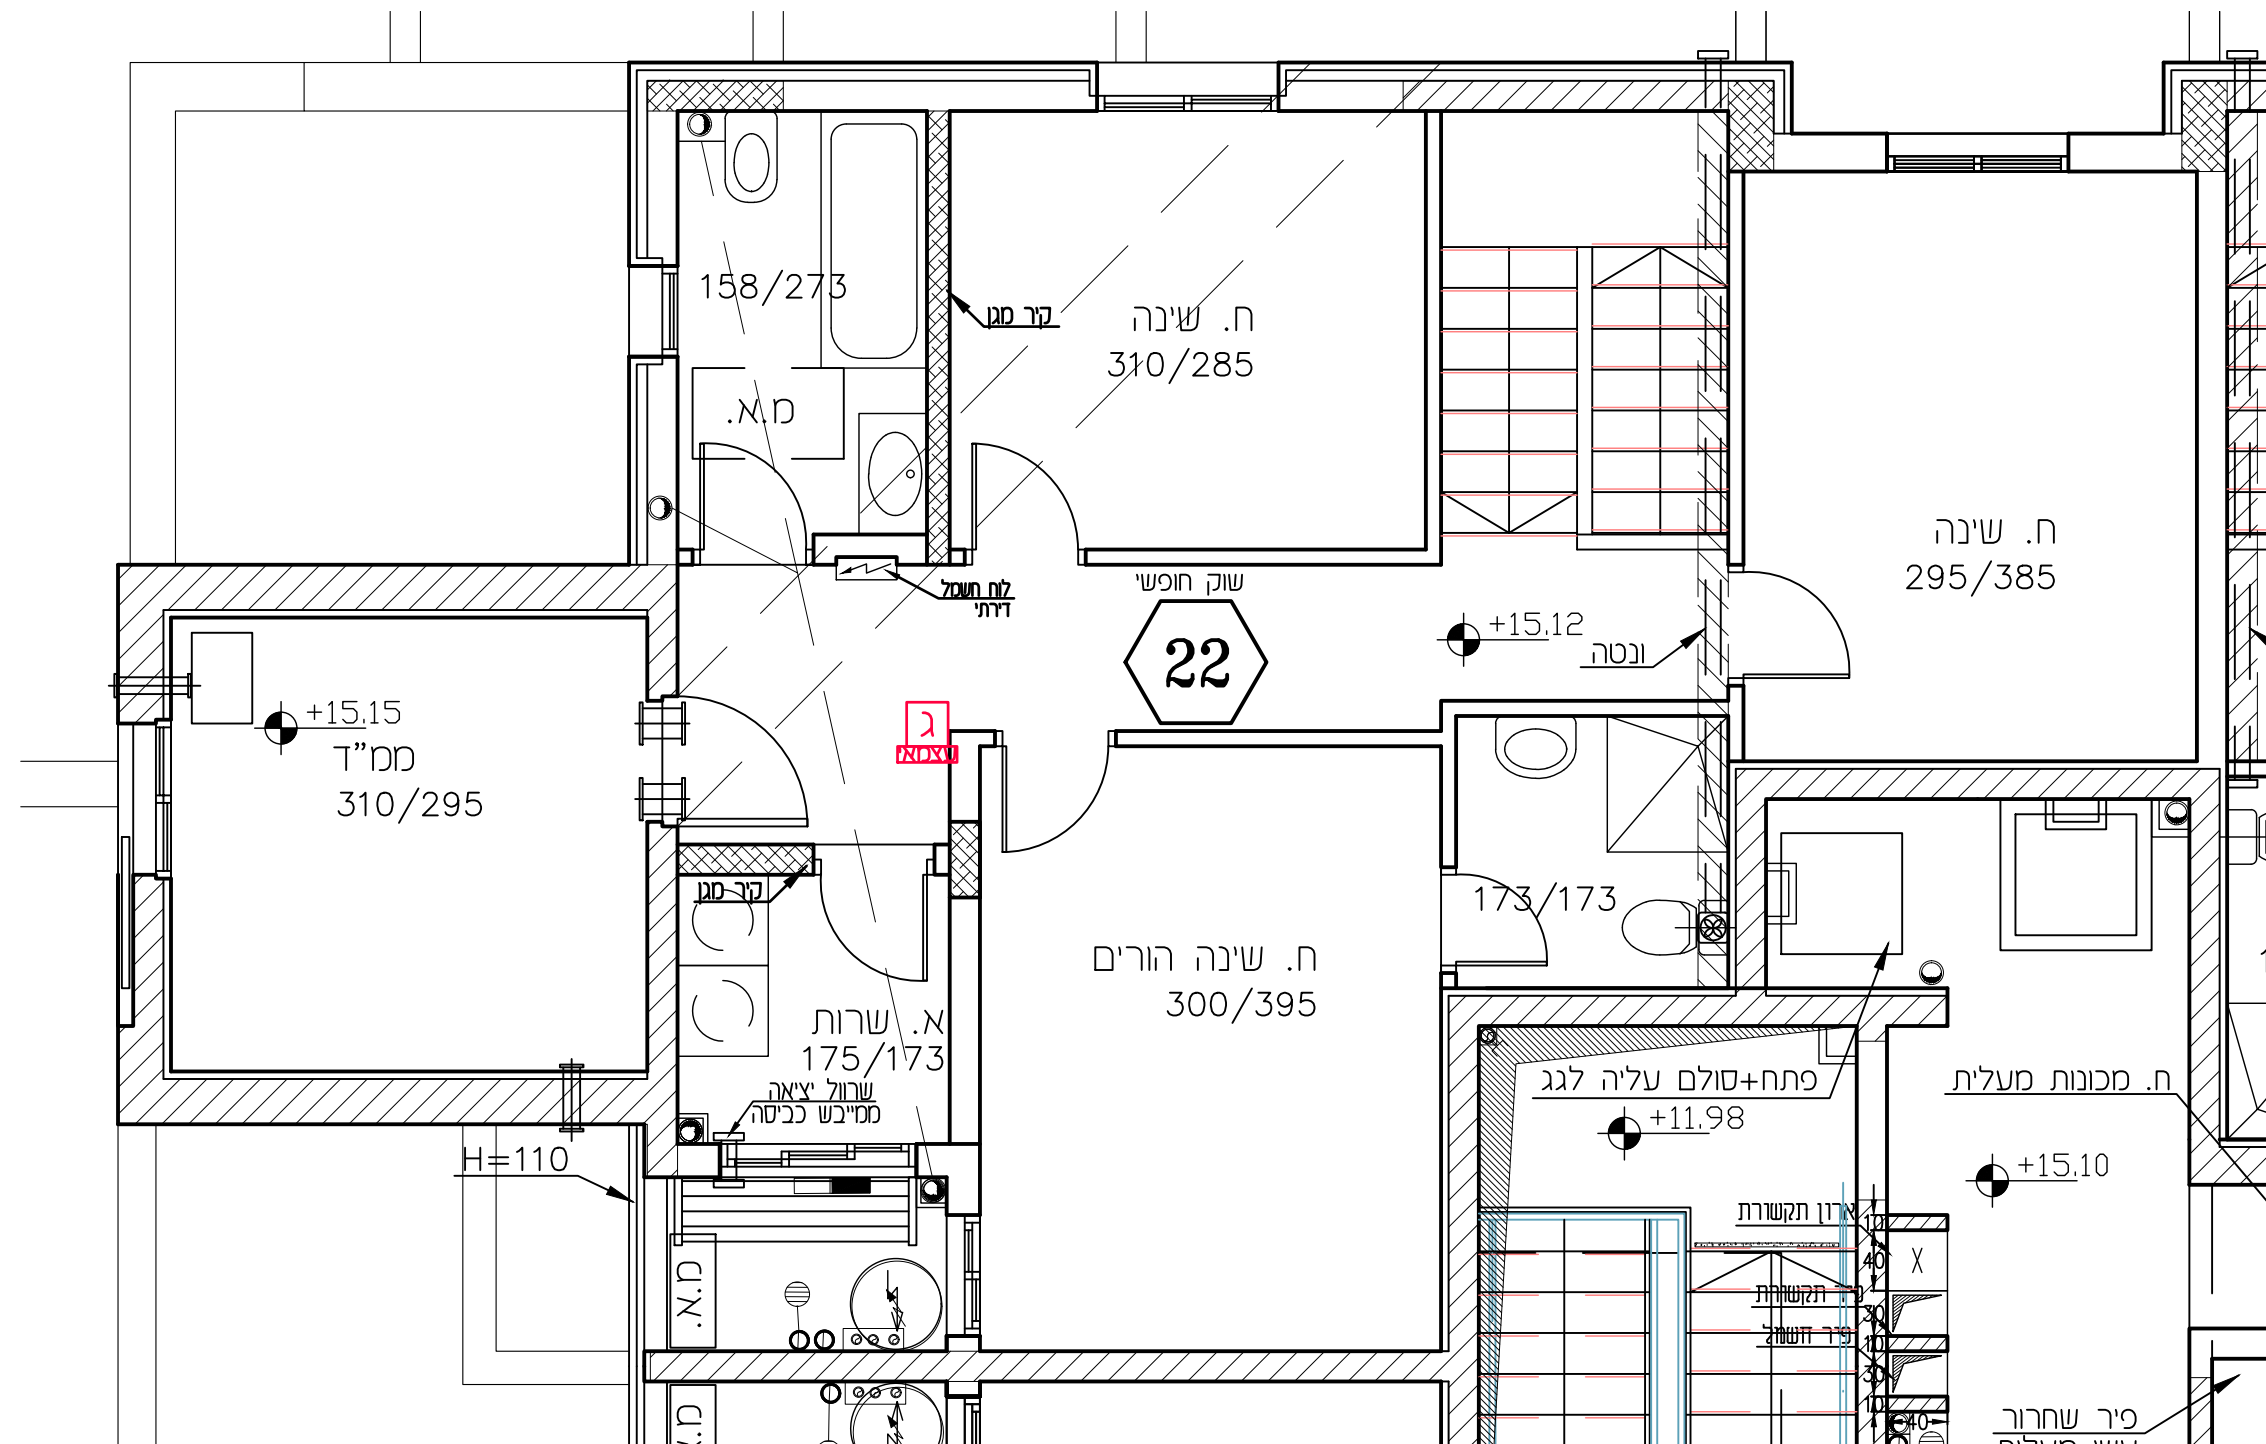

תכנית זו כמופה לשינויים עפ"י היתר בנייה לבנין שטרם התקבל.

ככל שיחולו שינויים מהותיים בין תכנית זו לבין התכנית שתאושר בהיתר הבנייה, יחולו הוראות הסכם המכר.

טרם הושלם תכנון ותאום עם יועצים יתכנו שינויים