
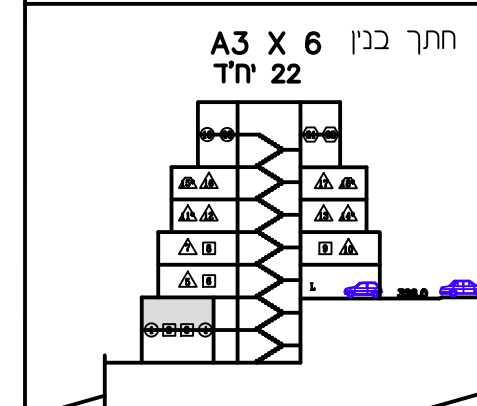


תכנית מכר

הגרש: 832-837	דירה: 3
בניין חס': 3-8	הנ"ח: 1:50
קומה: -1	חס' הדריס: 4
מהדורה: 6	תאריך: 23.11.21
לפי חוק המכר התשל"ד 1974 תיקון התשס"ח 2008	
ראה הערות ומקרא בתחילת חוברת זו	

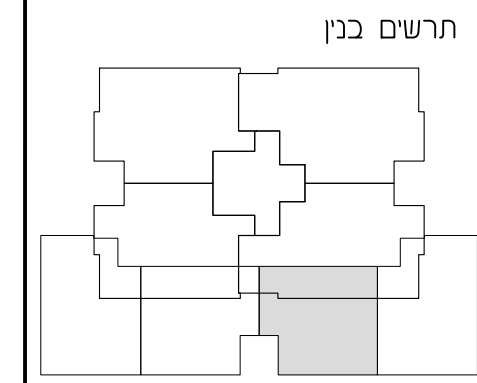

חתימות


חתימת הקונה: _____

חתימת המוכר: _____

תאריך: _____

מקרא - הצעה לתיקום בלבד

	מכונת כביסה		כירים
	מערבית סגון		קולט שמש
	מפרש מפלס		לוח חשמל
	מקרר		קרר בדוקים
	חצר משותפת		קר בסון
	מרכסת		ונטה
	מרכסת		מסך כיבוי ידני
	שטח משותף		מחז' מס' מספר (מספר/מספר)
			שורת ניסוי

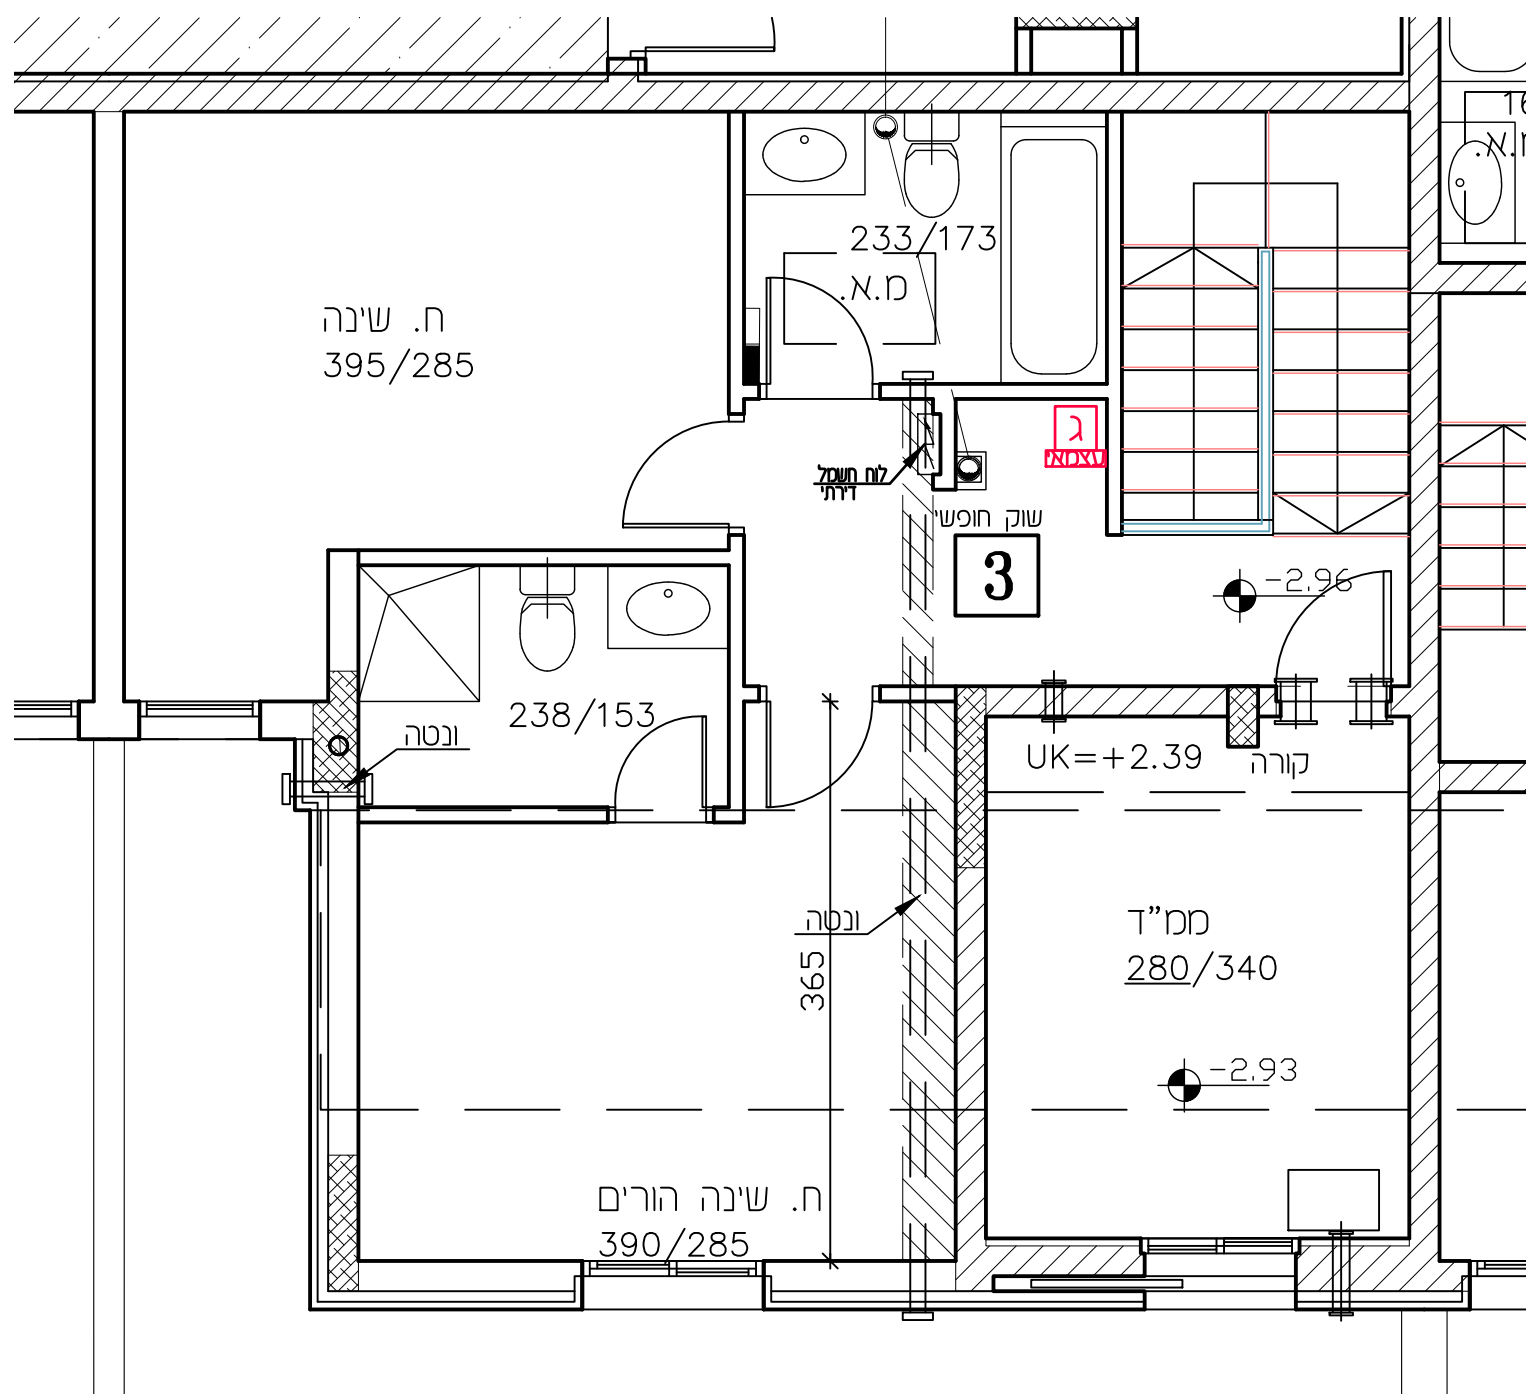

תכנית זו כפופה לשינויים עפ"י היתר בנייה לבנין שטרם התקבל.
ככל שיחולו שינויים מהותיים בין תכנית זו לבין התכניות שתאושר בהיתר הבנייה, יחולו הוראות הסכם המכר.
טרם הושלם תכנון ותאום עם יועצים יתכנו שינויים