



# תכנית מכר

הגרש: 832-837	דירה: 3
בנין חס': 3-8	הנ"ח: 1:50
קומה: -2	חס' הדריים: 4
מהדורה: 6	תאריך: 23.11.21
לפי חוק המכר התשל"ד 1974 תיקון התשס"ח 2008	
ראה הערות ומקרא בתחילת חוברת זו	

תרשים בנין

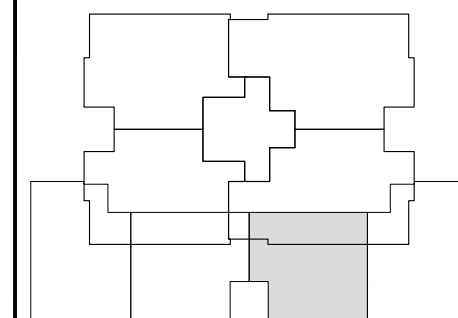

חתר בנין A3 X 6  
יח"ד 22

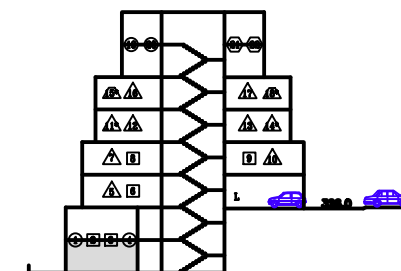

חתימות


חתימת הקונה:

חתימת המוכר:

תאריך:

**מקרא - הצעה לתיקום בלבד**

כריים	צנרת אורזר	מכונה כביסה
קולט שמש	מקום עקרונ	מערבת
לוח חשמל	הנמכת חברה	מפרש
קיר בדוקים	קולט	מקרר
קיר בטון	חצר מרשת	חצר משותפת
ונטה	מסך כיבוי ידני	מריסת
מחז מים וספרינגלר	מחז מים	מריסת
שוחת ניקו	שוחת ביוב	שוחת

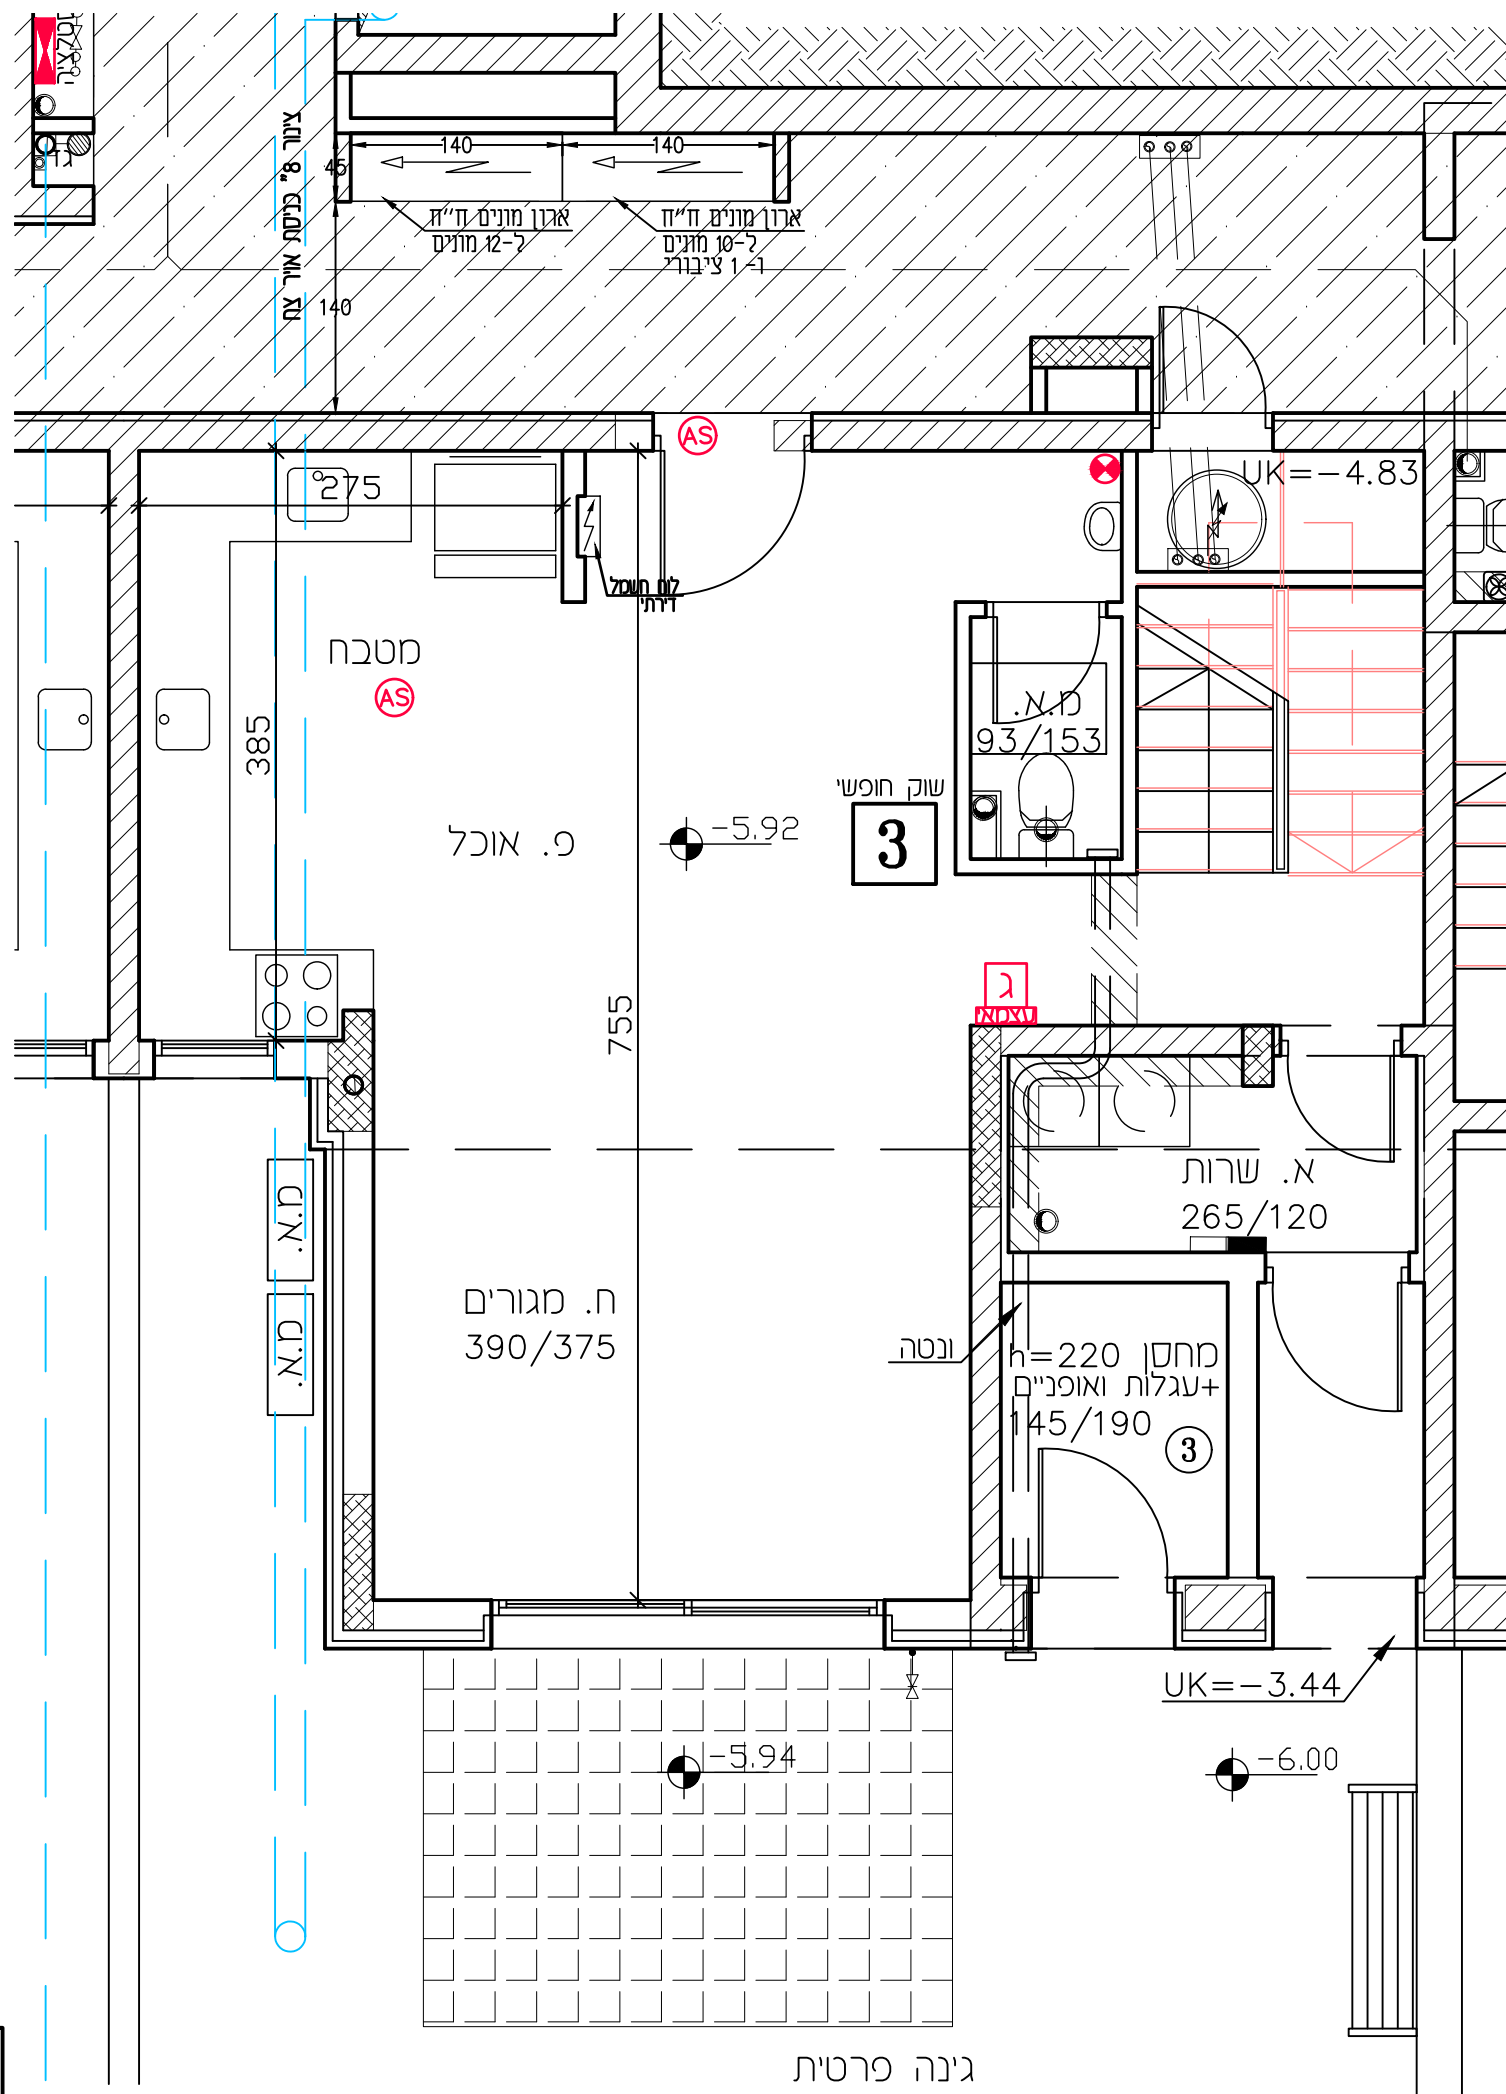

גינה פרטית

**תכנית זו כמופה לשינויים עפ"י היתר בנייה לבנין שטרם התקבל.**

ככל שיחולו שינויים מהותיים בין תכנית זו לבין התכניות שתאושר בהיתר הבנייה, יחולו הוראות הסכם המכר.

**טרם הושלם תכנון ותאום עם יועצים יתכנו שינויים**