
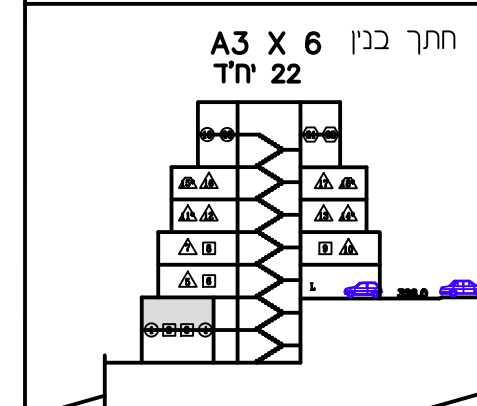


תכנית מכר

הגרש: 832-837	דירה: 4
בניין חס': 3-8	הנ"ח: 1:50
קומה: -1	חס' הדריים: 5
מהדורה: 6	תאריך: 23.11.21
לפי חוק המכר התשל"ד 1974 תיקון התשס"ח 2008	
ראה הערות ומקרא בתחילת חוברת זו	

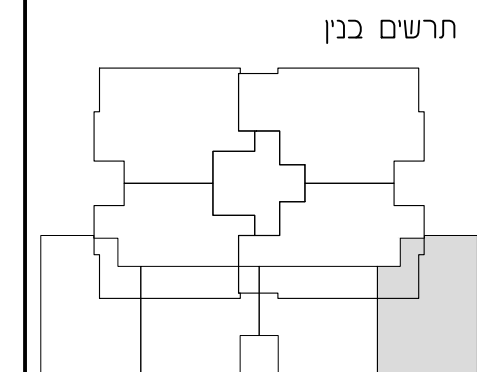

חתימות


חתימת הקונה: _____

חתימת המוכר: _____

תאריך: _____

מקרא - הצעה לתיקום בלבד

מכונת כביסה	מכונת כביסה	מכונת כביסה
מערבית	מערבית	מערבית
מפרש	מפרש	מפרש
מקרר	מקרר	מקרר
חצר משותפת	חצר משותפת	חצר משותפת
מריסת	מריסת	מריסת
סוּחַ	סוּחַ	סוּחַ

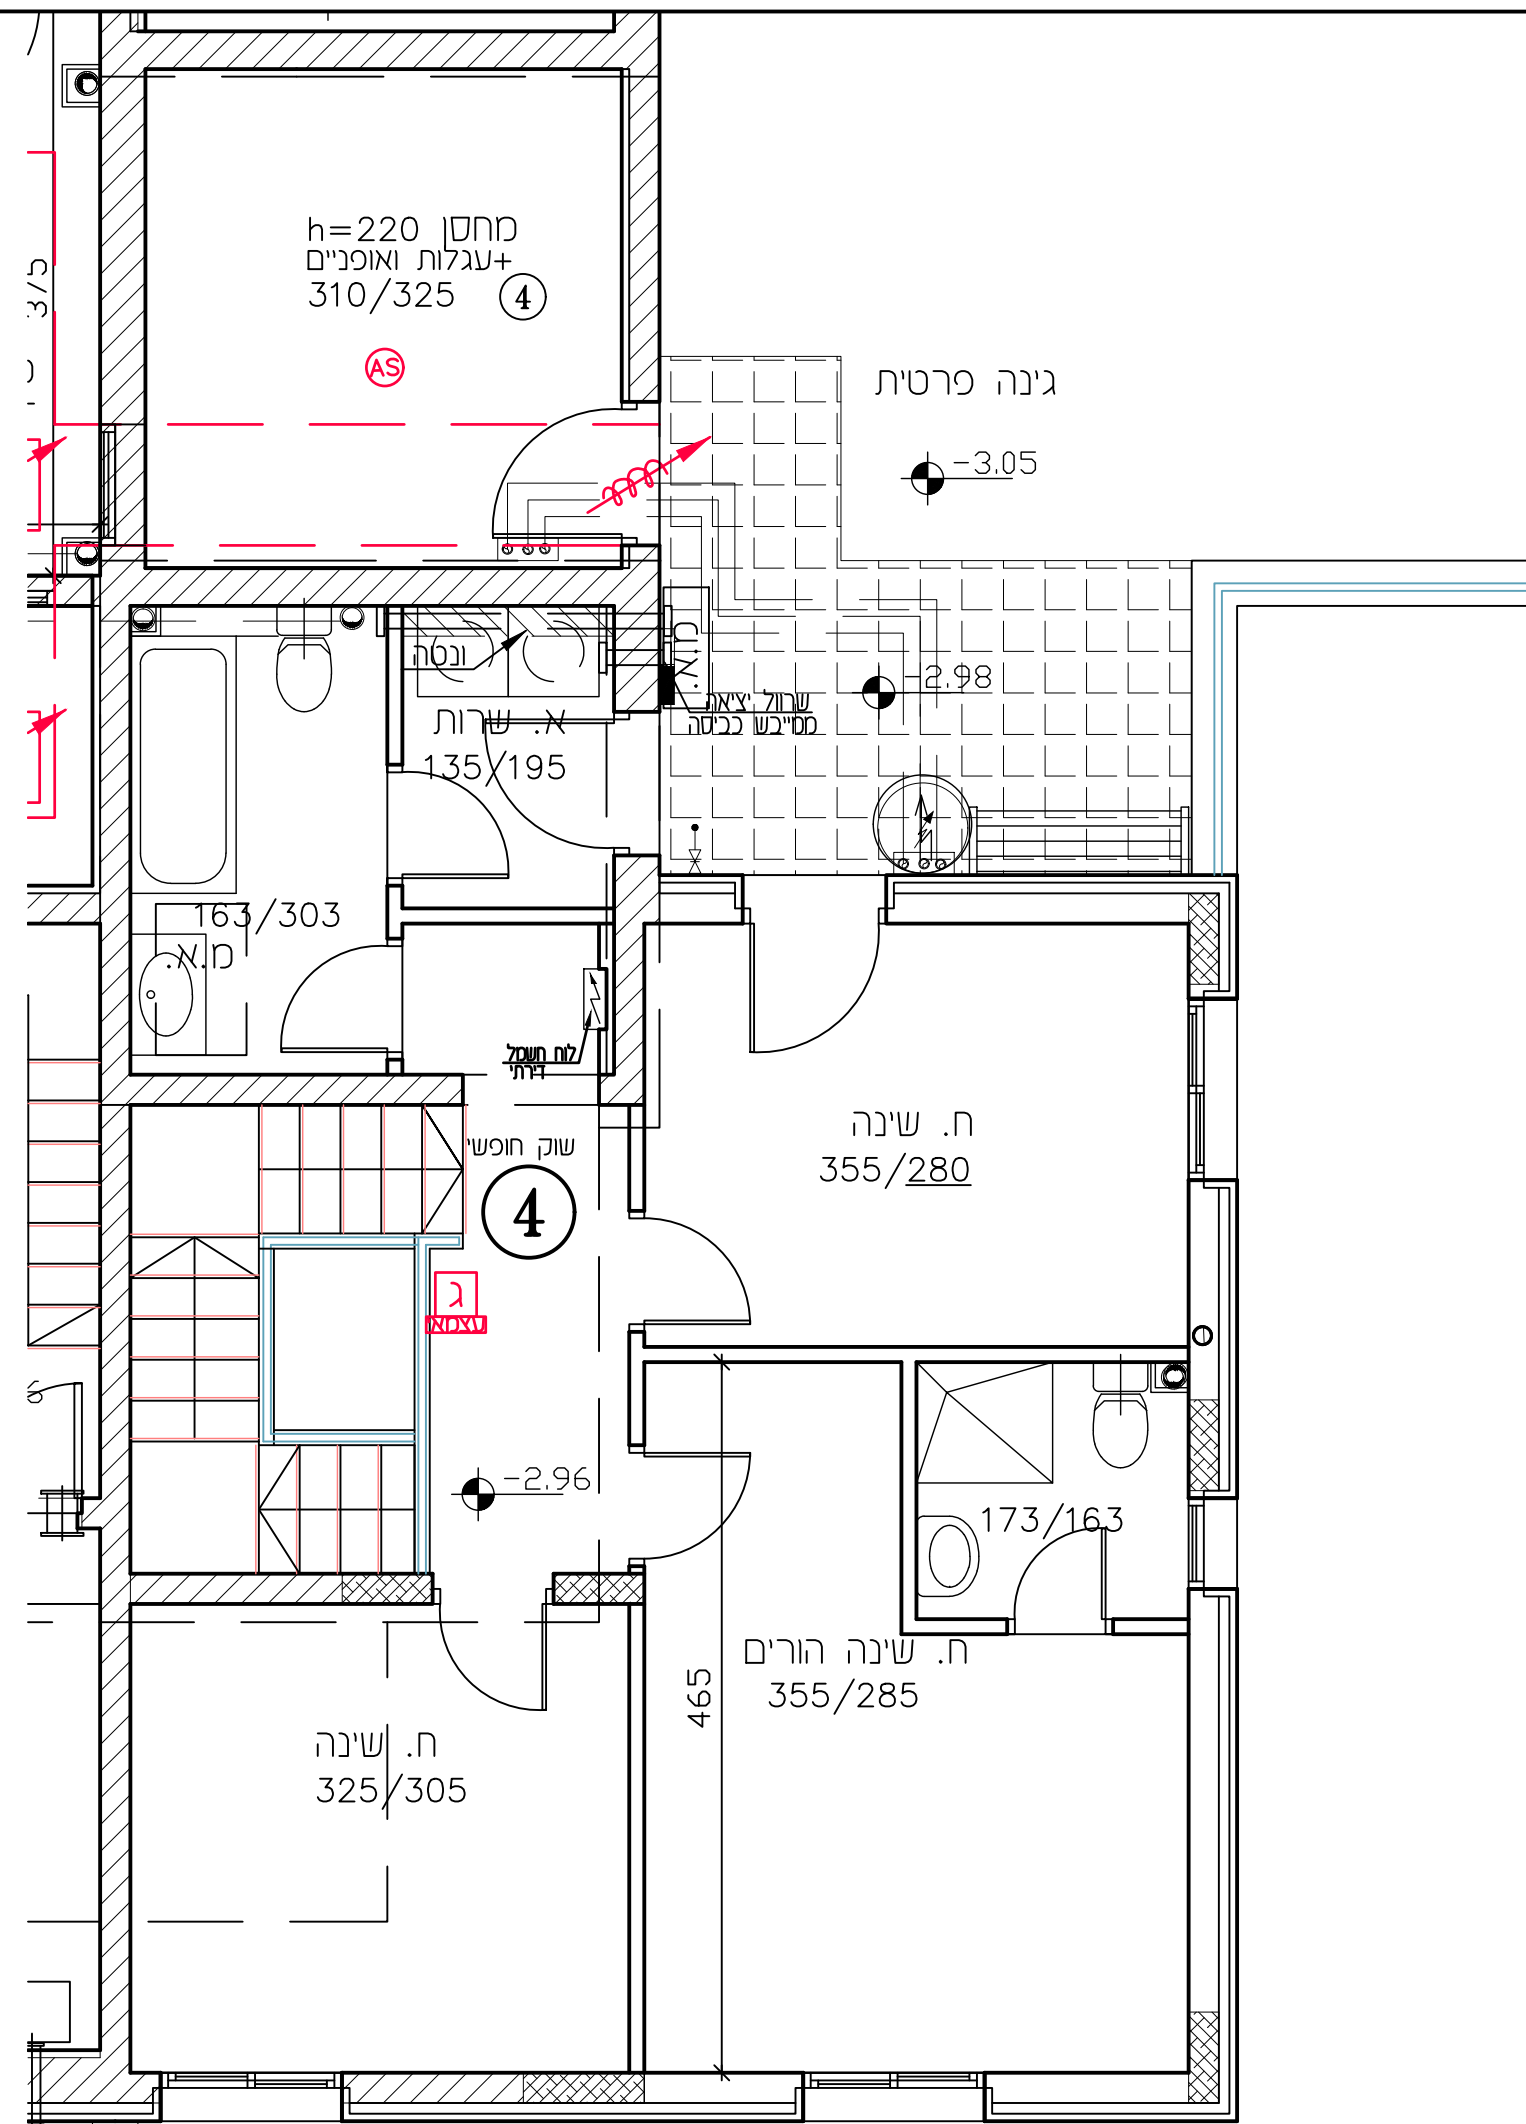

תכנית זו כמופה לשינויים עפ"י היתר בנייה לבנין שטרם התקבל.
ככל שיחולו שינויים מהותיים בין תכנית זו לבין התכניות שתאושר בהיתר הבנייה, יחולו הוראות הסכם המכר.
טרם הושלם תכנון ותאום עם יועצים יתכנו שינויים