


# תכנית מכר

הגרש: 837
בניין מס': 4
קנה"ח: 1:200
הקומה: 6
תאריך: 23.11.21

לפי חוק המכר התש"לד 1974 תיקון התשס"ח 2008  
 ראה הערות ומקרא בתחילת חוברת זו

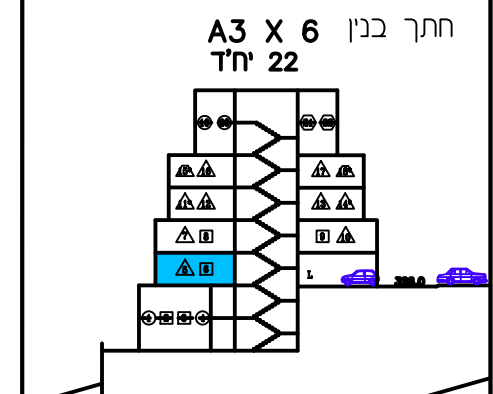

חתימות


חתימת הקונה: \_\_\_\_\_

חתימת המוכר: \_\_\_\_\_

תאריך: \_\_\_\_\_

**מקרא - הצעה להיקום בלבד**

	מכונת כביסה		מזיד
	מטבח		מקום עקרוני
	מקור המים		מקום עקרוני
	מקור המים		מקום עקרוני
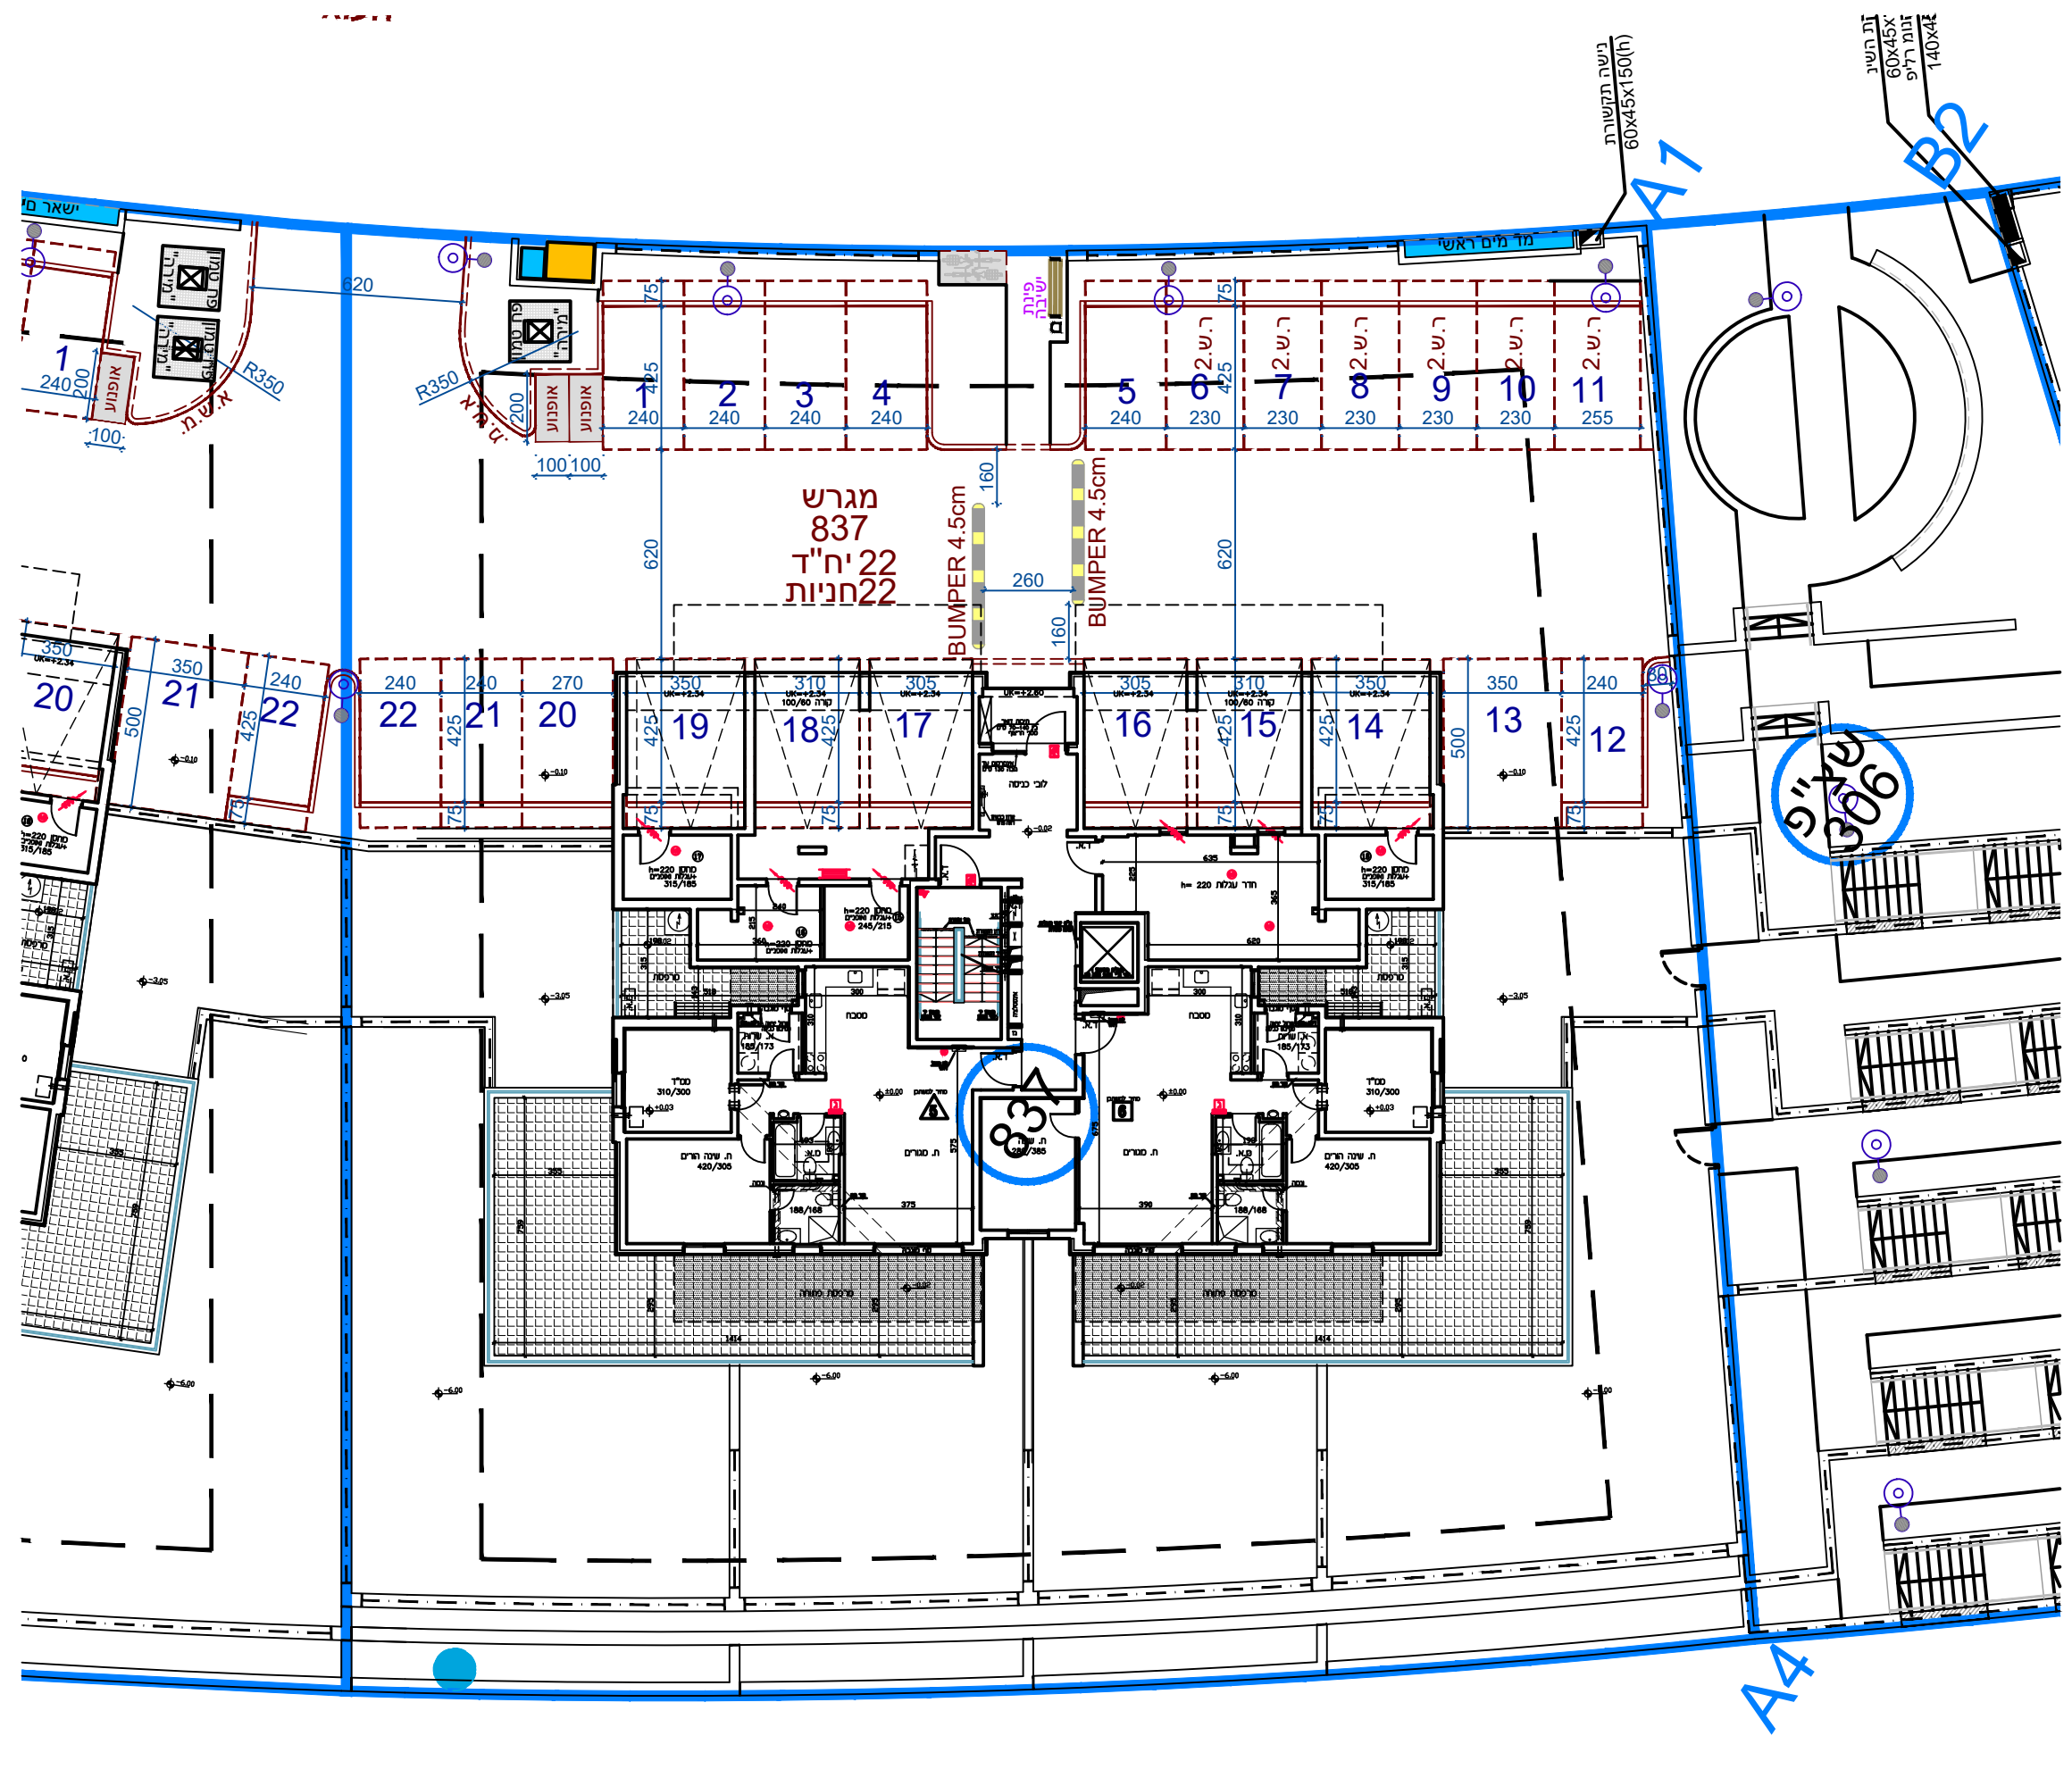

**תכנית זו כפופה לשוניים עפ"י היתר בנייה לבנין שטרם התקבל.**  
 ככל שיחולו שינויים מהותיים בין תכנית זו לבין התכנית שתאושר בהיתר הבנייה, יחולו הוראות הסכם המכר.  
**טרם הושלם תכנון ותאום עם יועצים יתכנו שינויים**

